

Bauwerk 32 23 519
ASB-Nr.:
Bau-Km 20+313,013
Aller-Km ca. 58.486
Lichte Weite = 105,10 m
Lichte Höhe = 4,50 m
Breite zw. d. Geländern = 13,00 m
Kreuzungswinkel = 100,00 gon
Brücke im Zuge der L191 über die Aller
*) Bezogen auf den HSW




Hs: 3000 m
Ts: 99.000 m
fs: -1.433 m
TS: 30.192 m
KM: 20+324,000

Hs: 3000 m
Ts: 23.996 m
fs: 0.996 m
TS: 24.565 m
KM: 20+155.500


Hs: 4000 m
Ts: 24.000 m
fs: 0.084 m
TS: 25.088 m
KM: 20+483.973

KNICK
TS: 24.241 m
KM: 20+521.438

M = 1:500/50
NN 16,00

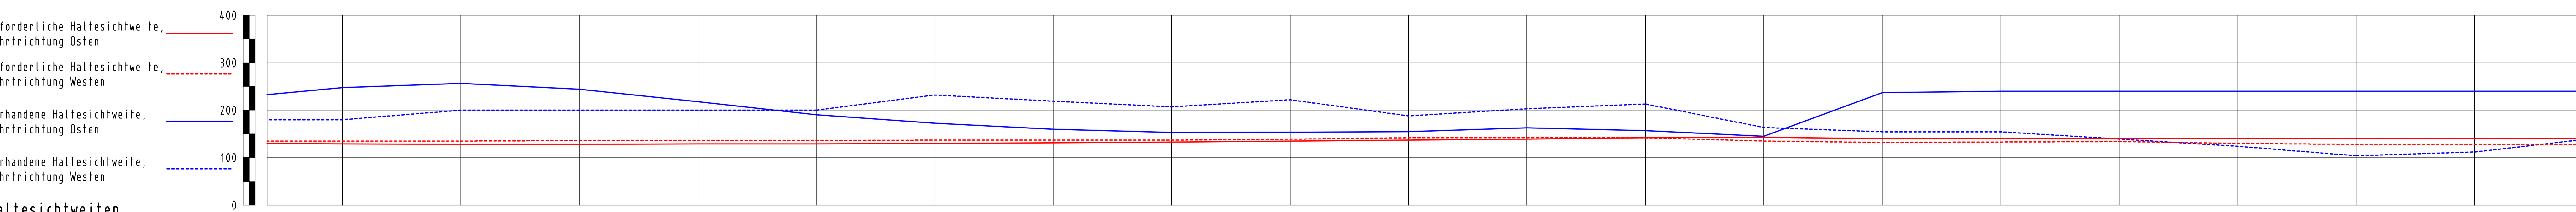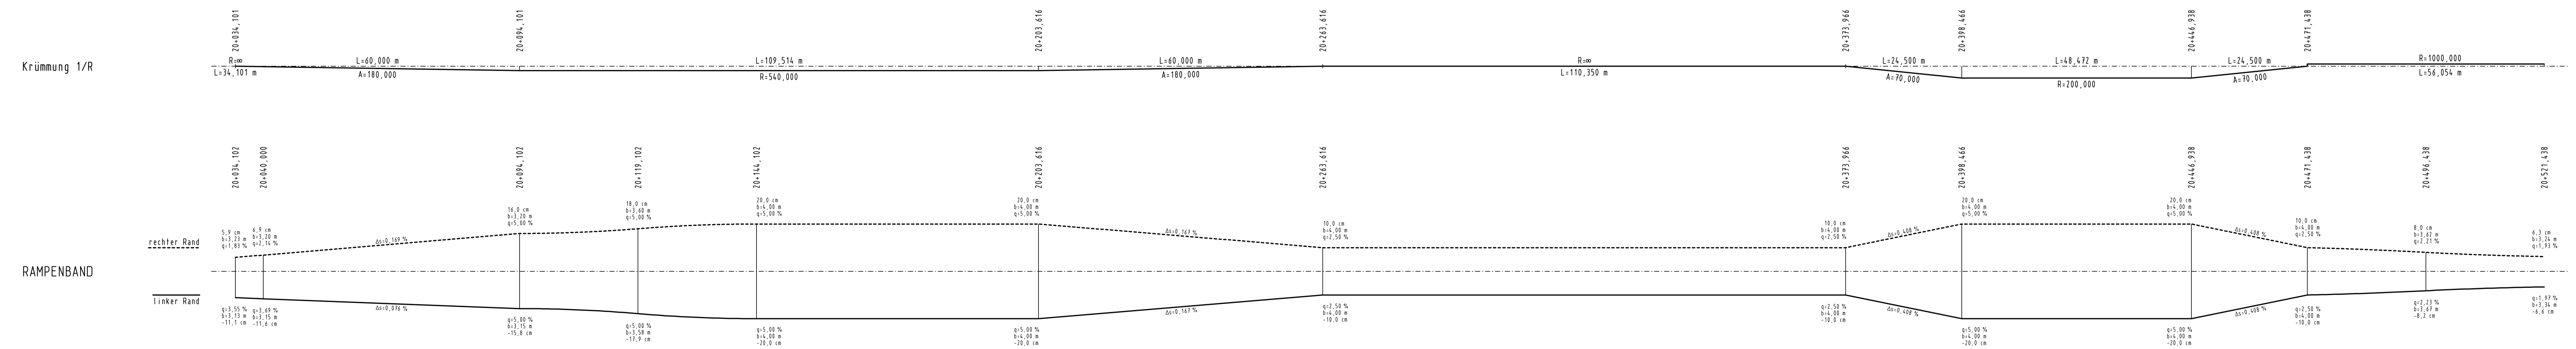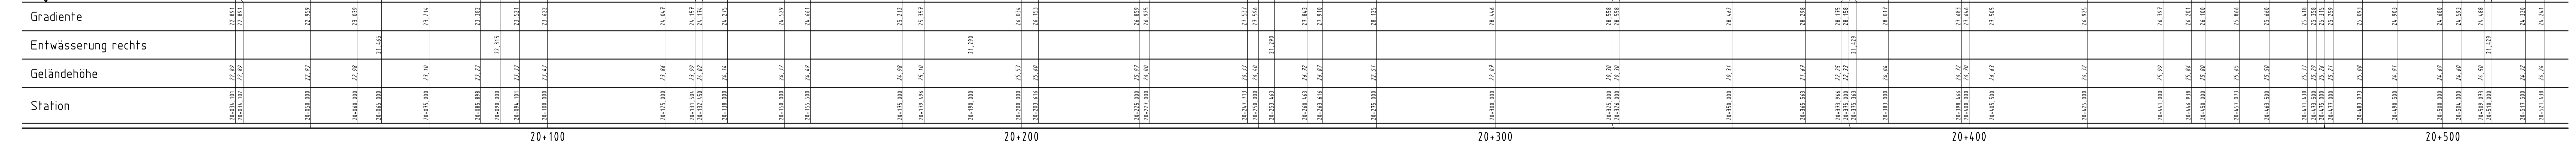

Stationierung	*) Übersichtliche Darstellung anhand von Luftbildern																				

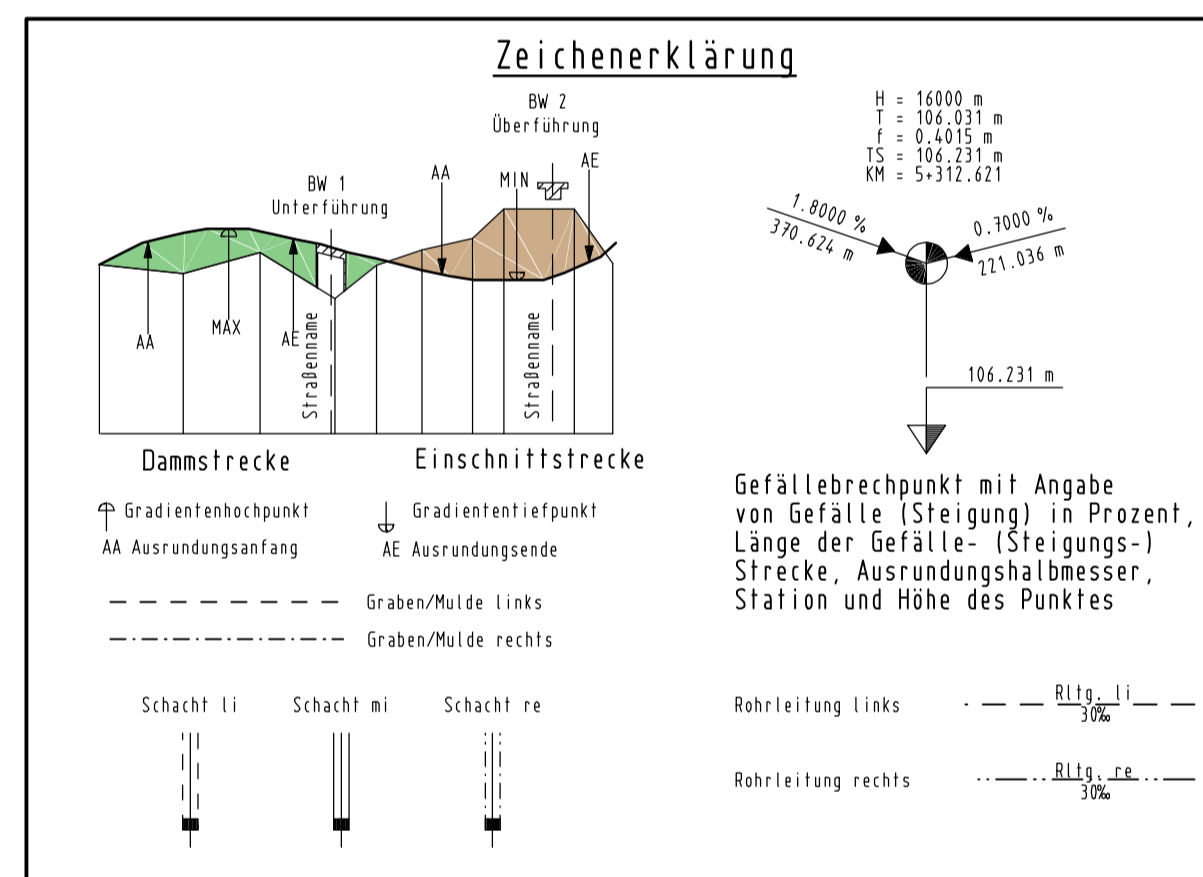

Entwurf Bearbeitung
Ingenieurbüro
Lewandowski - Tschöke - Schmidt GBR
Hermann-Gülden-Str. 1, 30519 Hannover
Tel. 0511 4209940, Fax. 0511 4209940
Email: LTS@LTS-engineering.de

Projekt-Nr.: 1803
bearbeitet: 12.01.2023 S. Ziesack
gezeichnet: 12.01.2023 S. Danneberg
geprüft: 13.01.2023 R. Schmidt

Entwurf aufstellung:
Niedersächsische Landesbehörde für Straßenbau und Verkehr
Geschäftsbereich Vorden
Fachbereich 2
Bgm. Müncheimer-Str. 10
27283 Vorden (AMR)

P.Nr.:
nachgeprüft: 01/23 gez. Engelmann

Nr.	Art der Änderung	Datum	Zeichen

Feststellungsentwurf

Strassenbauverwaltung des Landes Niedersachsen
Straßen: L 191, von 140-098B bis 140-1475

Unterlage / Blatt-Nr.: 6 / 1
Höhenplan L 191
PROJEKT-Nr.:
Maßstab: 1:500/50

L 191, Ersatzneubau Allerbrücke Hodenhagen - Straßenanschlussplanung -

Aufgestellt:
Niedersächsische Landesbehörde für Straßenbau und Verkehr
Geschäftsbereich Vorden
Fachbereich 2
Bgm. Müncheimer-Str. 10
27283 Vorden (AMR)

In Auftrag: gez. Lüthen