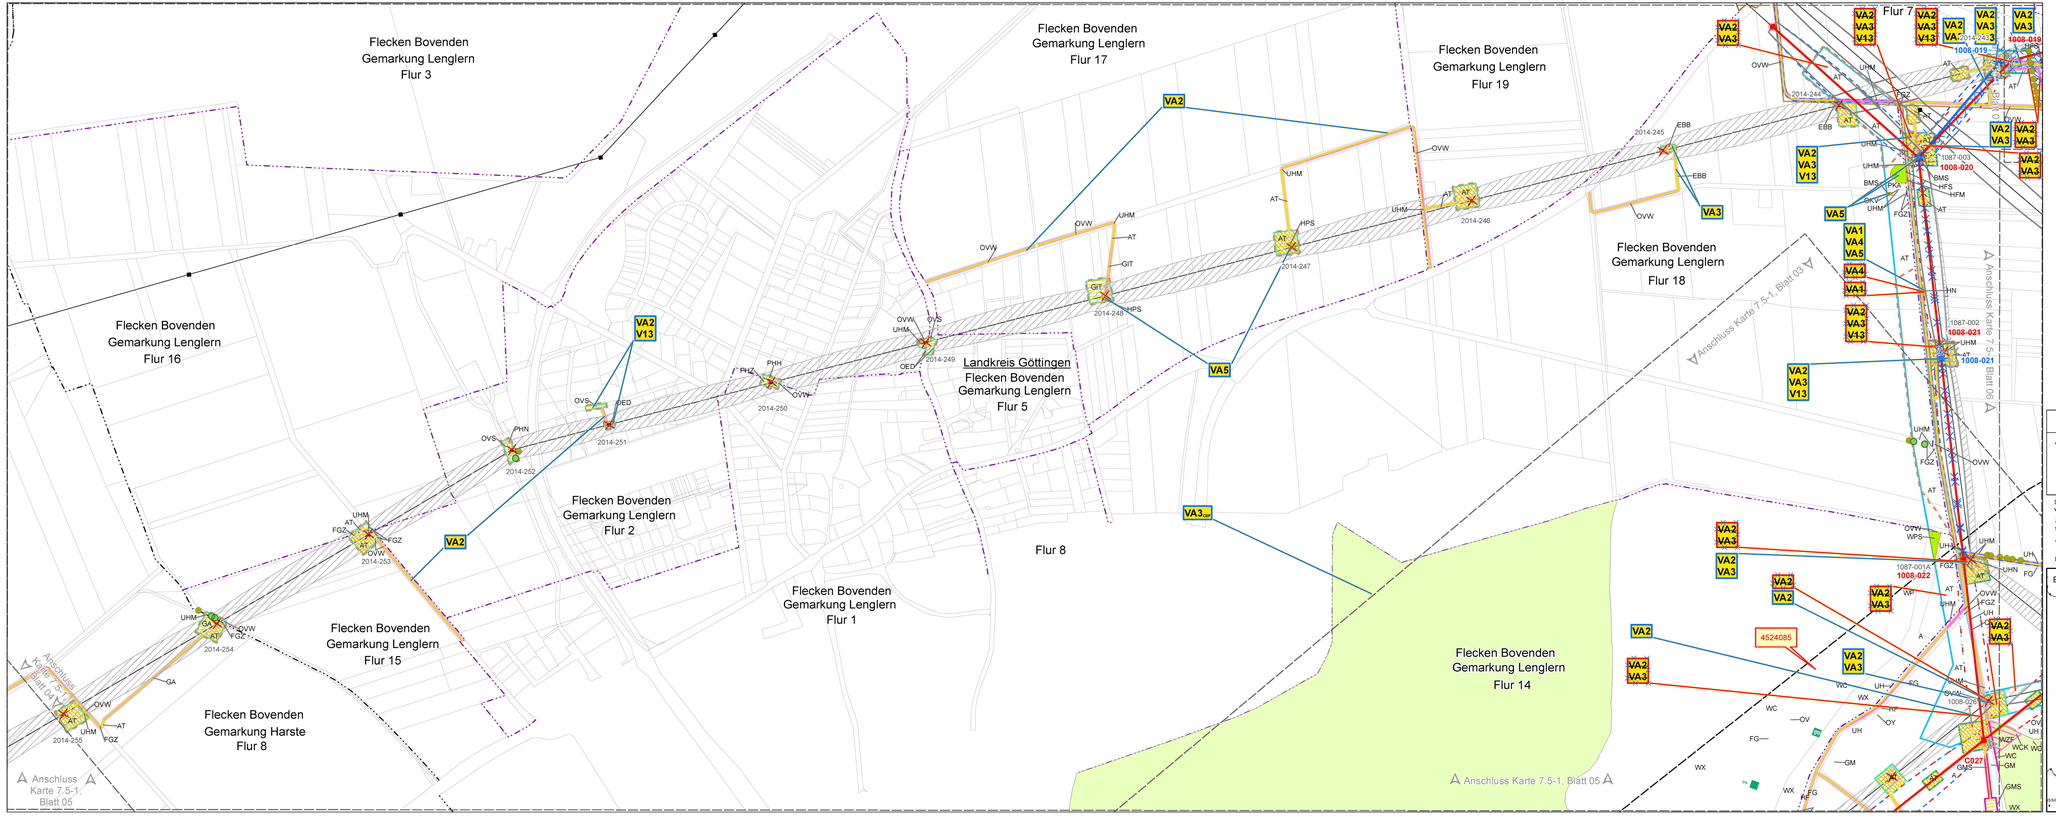

Planfeststellungsunterlage

Ausgestellt
Bayreuth, 30.09.2019

Satzungsgemäß ausgelegt in der Zeit vom ..... bis .....

Zeit und Ort der Auslegung sind vor Auslegung ortsüblich bekannt gemacht worden

Gemeinde .....

Dienstsiegel/Unterschrift .....

Planfeststellungsbehörde

Blattschnittübersicht

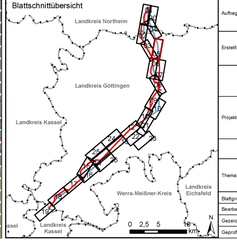

Auftraggeber:	TenneT TSO GmbH Large Projects Germany Bernecker Straße 70 95448 Bayreuth
Erstellt durch:	ERM GmbH Siemensstraße 9 63263 Neu-Isenburg Tel: +49 (0) 6102/ 206-0 Fax: +49 (0) 6102/ 206-302
	TNL Umweltplanung Raiffeisenstraße 7 35410 Hungen Tel.: 0 64 02 - 51 96 21 - 0 Fax: 0 64 02 - 51 96 21 - 30
Projekt:	Deckblatt 380-kV-Leitung Wahle – Mecklar Abschnitt: UW Hardegsen – UW Mecklar, LH-11-3040 Teilabschnitt C: UW Hardegsen – Landesgrenze NI/HE
	Umweltstudie
Thema:	Geänderte Maßnahmen zur Vermeidung und Minderung
Blattgröße:	A4 lang
Maßstab:	1:5.000
Bearbeitet:	AHBG
Status:	Bericht
Gezeichnet:	TW, NST
Stand:	September 2019
Geprüft:	RL, KLH
Kartennummer:	Anlage 12, 7.5-1 Blatt 05 von 26