


C007
WA 160-30.00

- 429.4 -

C008
T1-41.00

- 405.7 -

C009
WA 140-21.00

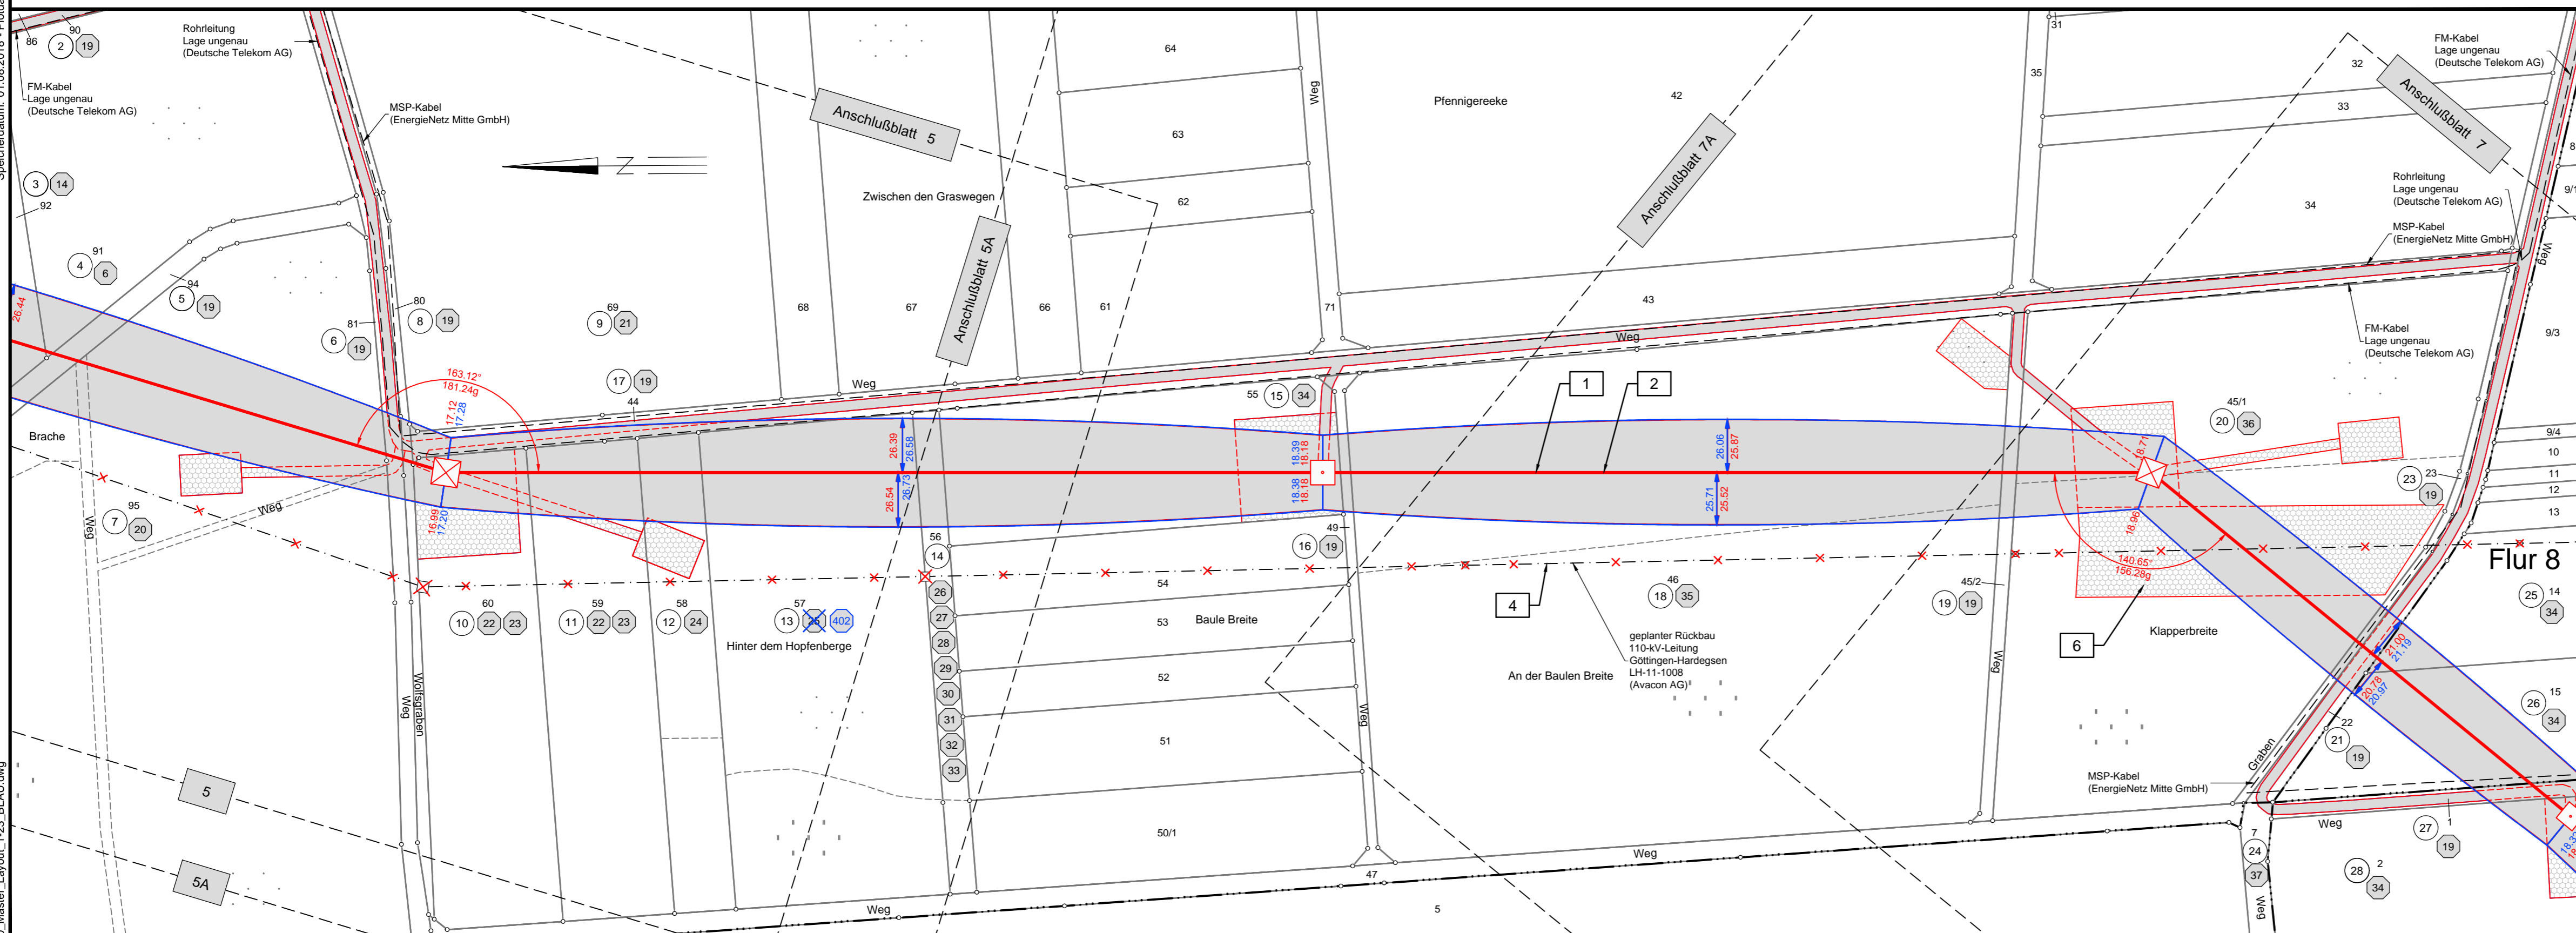

Landkreis Northeim

Flur 12

Gemeinde Stadt Hardegsen

Gemarkung Gladebeck

Flur 11

Flur 9

380-kV-Leitung Wahle - Mecklar


Abschnitt : UW Hardegsen - UW Mecklar, LH-11-3040
Teilabschnitt C: UW Hardegsen - Landesgrenze NI/HE
110-kV-Leitung Göttingen - Hardegsen, LH-11-1008

Lage-/Grunderwerbsplan

Mast-Nr. C007 - Mast-Nr. C009

Deckblatt

Legende:

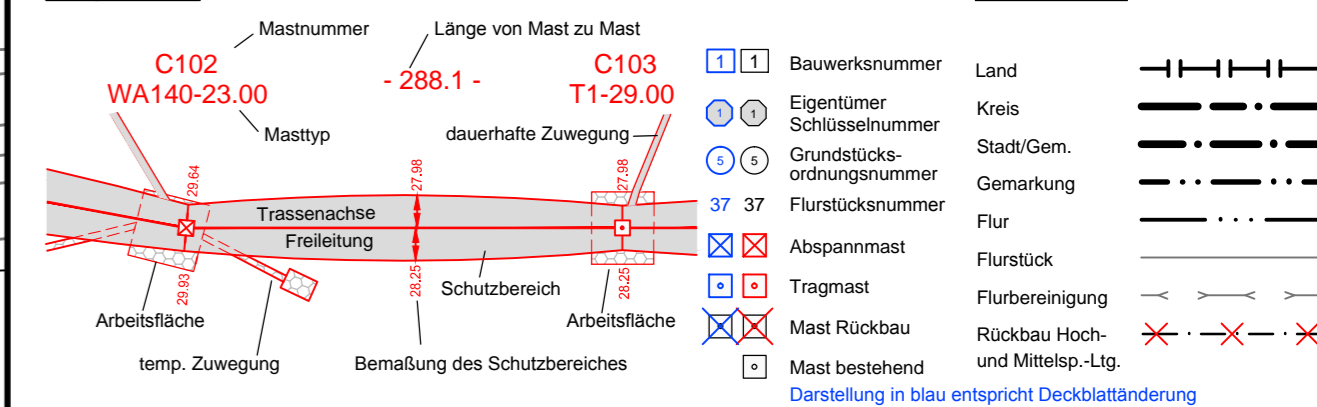

Quellvermerk: Auszug aus den Geobasisdaten der Niedersächsischen Vermessungs- und Katasterverwaltung © 2012/2013/2014

Planfeststellungsunterlage

Aufgestellt
Bayreuth, 10.02.2015

i.v. Jeymann *i.A. S. C. C.*

Firma
K2E
K2 Engineering GmbH

Maßstab:
1 : 2000
Bezugssystem:
ETRS89 UTM32

Einheit:
Meter
Datum Name
Bearb. 20.01.2015 Neubauer
Gepr. 28.01.2015 Strache
Zustand Gültig
Org.-Einheit ANO -

A Deckblatt 30.07.18 JG
Zust. Änderung Datum Name Blatt: 06 / 63

Satzungsgemäß ausgelegt in der Zeit
vom
bis
Zeit und Ort der Auslegung sind vor Auslegung ortsüblich bekannt gemacht worden
Gemeinde:
Dienstsigel/Unterschrift

Planfeststellungsbehörde