

380-kV-Leitung Wahle - Mecklar

Abschnitt : UW Hardeggen - UW Mecklar, LH-11-3040
Teilabschnitt C: UW Hardeggen - Landesgrenze NI/HE
110-kV-Leitung Göttingen - Hardeggen, LH-11-1008

Lage-/Grunderwerbsplan

Mast-Nr. C011 - Mast-Nr. C013

Deckblatt

Legende:

Grenzen:

1	Bauwerksnummer	Land	--- --- ---
1	Eigentümer	Kreis	--- --- ---
1	Schüsselnummer	Stadt/Gem.	--- --- ---
1	Grundstücks-	Gemarkung	--- --- ---
1	ordnungsnummer	Flur	--- --- ---
37	Flurstücksnummer	Flurstück	--- --- ---
⊠	Abspannmast	Flurbereinigung	--- --- ---
⊠	Tragmast	Rückbau Hoch- und Mittelsp.-Ltg.	--- --- ---
⊠	Mast Rückbau		--- --- ---
⊠	Mast bestehend		--- --- ---

Quellvermerk: Auszug aus den Geobasisdaten der Niedersächsischen Vermessungs- und Katasterverwaltung
© 2012/2013/2014

Planfeststellungsunterlage


Aufgestellt Bayreuth, 10.02.2015

i.v. Neubauer *i.A. Strache*

Firma	Maßstab:	Einheit:
K2E	1 : 2000	Meter
K2 Engineering GmbH	Bezugssystem:	
	ETRS89 UTM32	
	Datum	Name
	Bearb. 20.01.2015	Neubauer
	Gepr. 28.01.2015	Strache
	Zustand	Gültig
	Org.-Einheit ANO	-

tennet
Taking power further

A Deckblatt 30.07.18 JG
Zust. Änderung Datum Name Blatt: 08 / 63

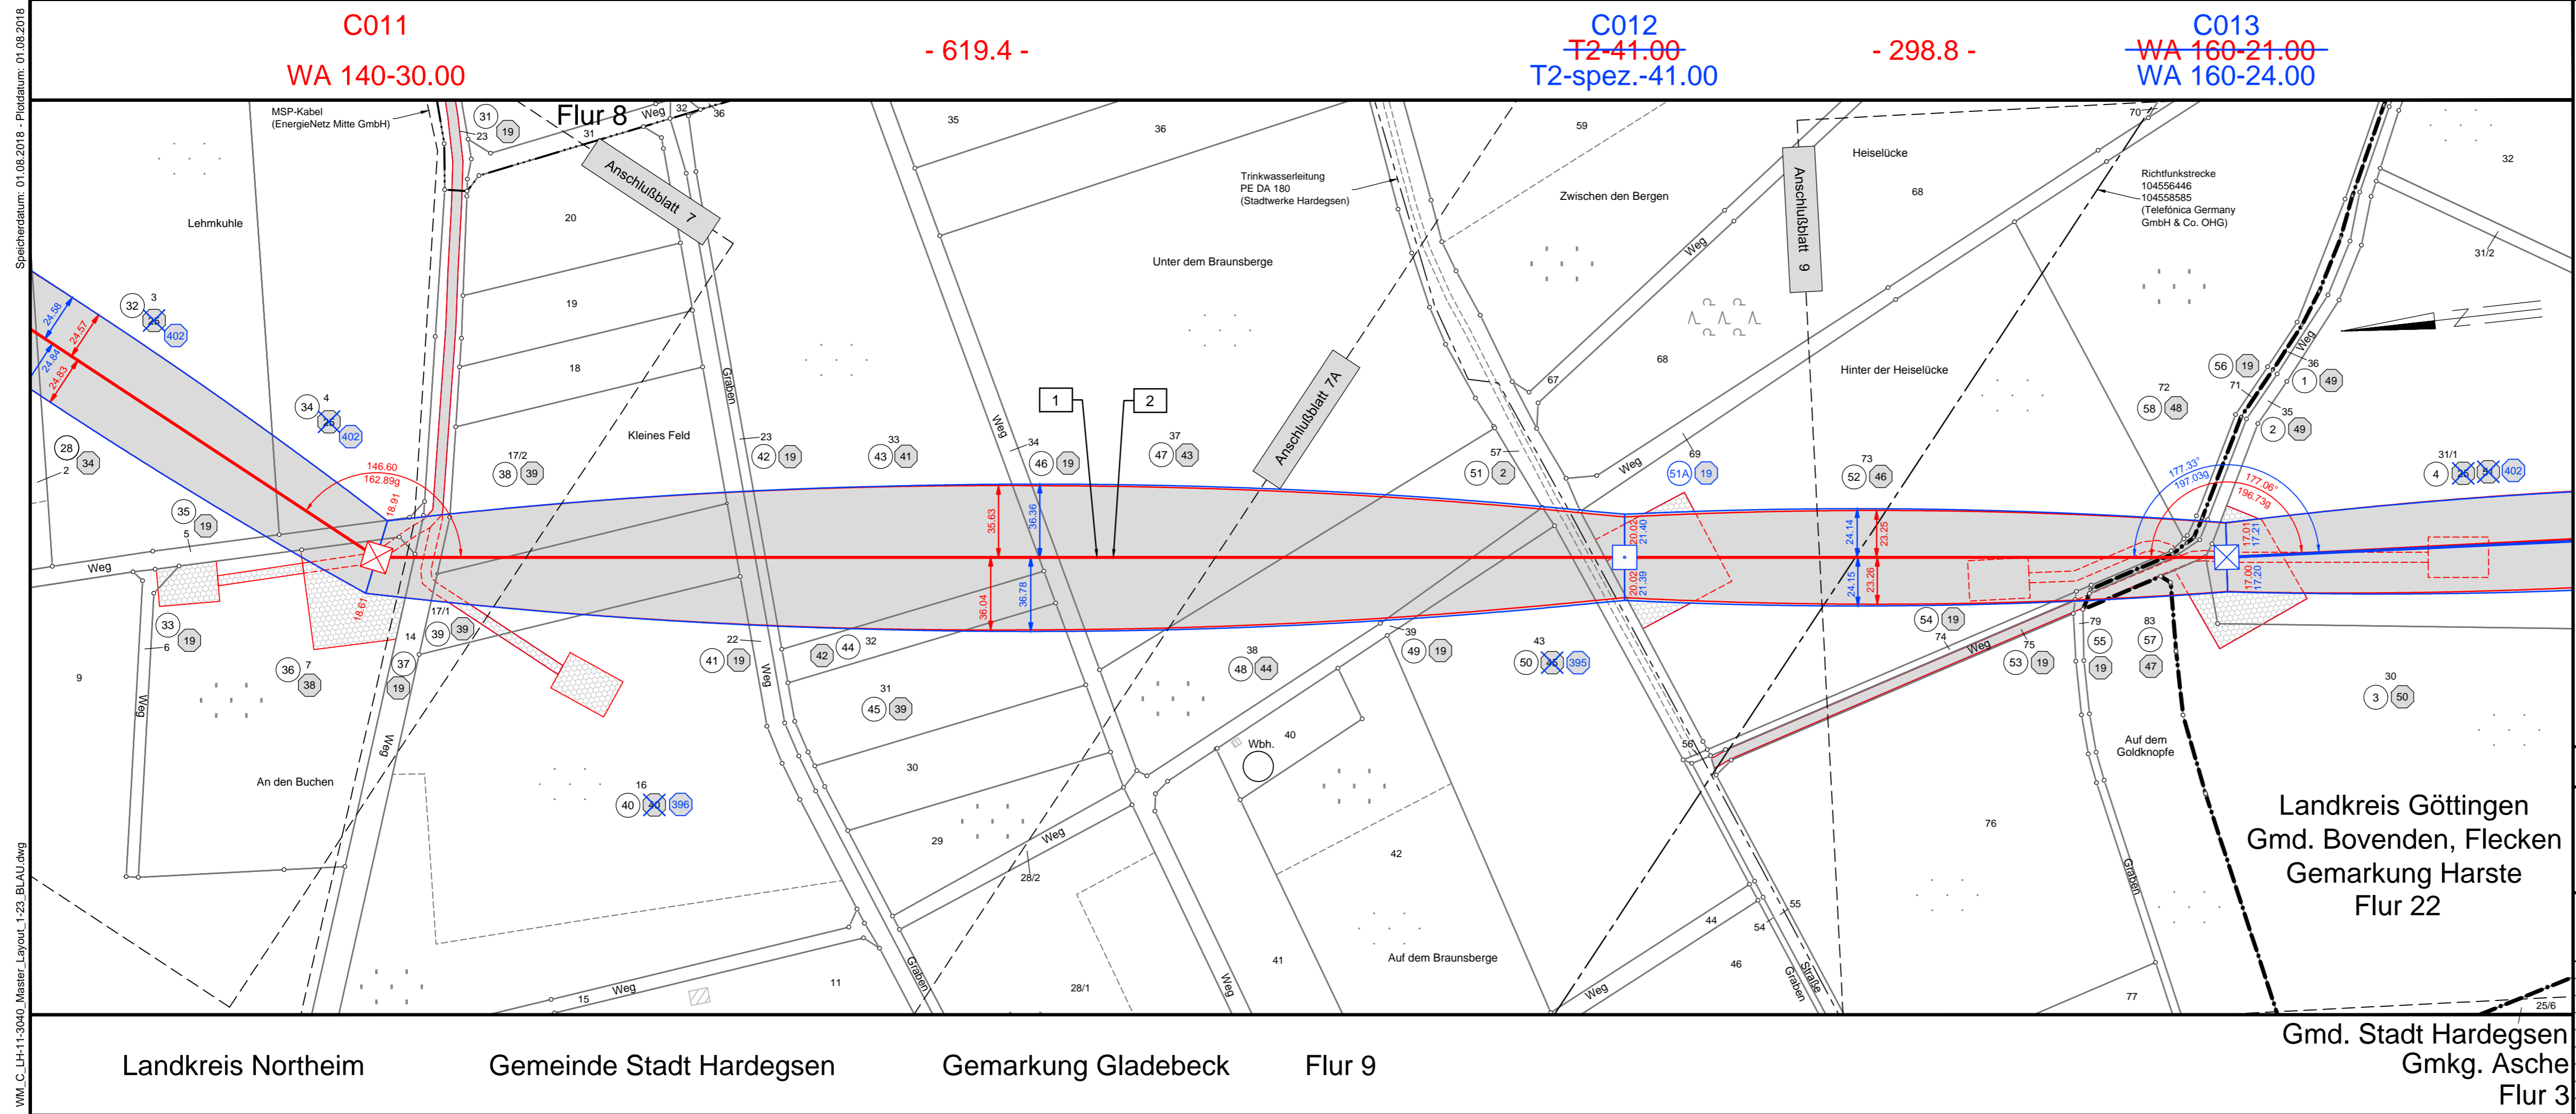

WM_C_LH-11-3040_Master_Layout_1-23_BLAU.dwg Speicherdatum: 01.08.2018 - Plotdatum: 01.08.2018

Landkreis Northeim Gemeinde Stadt Hardeggen Gemarkung Gladebeck Flur 9 Landkreis Göttingen Gmd. Bovenden, Flecken Gemarkung Harste Flur 22 Gmd. Stadt Hardeggen Gmkg. Asche Flur 3