


C015 WA 160-30.00 - 443.7 - C016 T1-44.00 - 411.4 - C017 WA 140-30.00

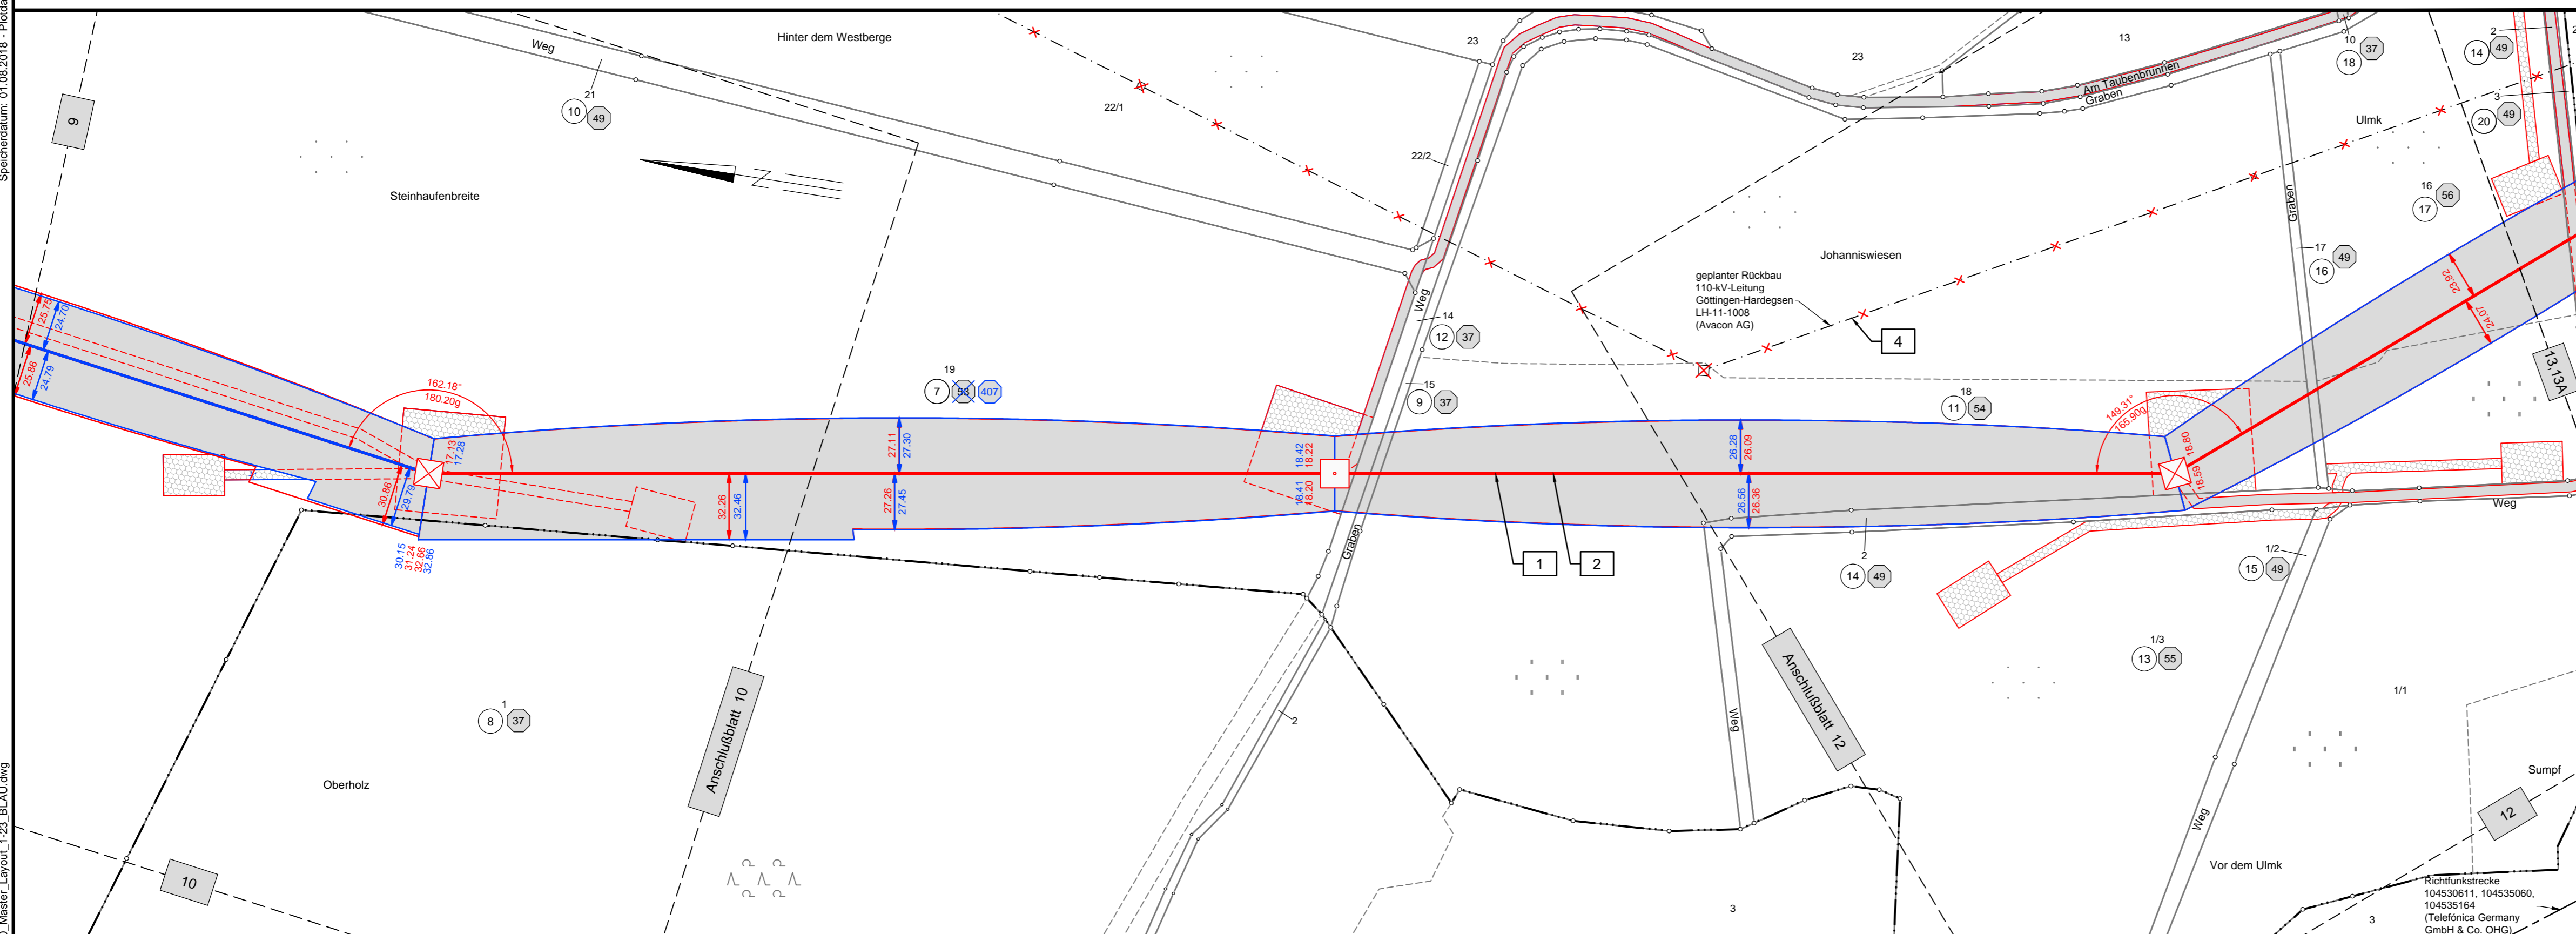

Landkreis Göttingen Gemeinde Bovenden, Flecken Flur 21 Gemarkung Harste Flur 22 Flur 21

# 380-kV-Leitung Wahle - Mecklar

Abschnitt : UW Hardeggen - UW Mecklar, LH-11-3040  
Teilabschnitt C: UW Hardeggen - Landesgrenze NI/HE  
110-kV-Leitung Göttingen - Hardeggen, LH-11-1008

## Lage-/Grunderwerbsplan

Mast-Nr. C015 - Mast-Nr. C017  
**Deckblatt**

**Legende:**

	Mastnummer		Länge von Mast zu Mast		Bauwerksnummer		Land
	Masttyp		dauerhafte Zuwegung		Eigentümer		Kreis
			Bemaßung des Schutzbereiches		Schlüsselnummer		Stadt/Gem.
					Grundstücks- ordnungsnummer		Gemarkung
					Flurstücksnummer		Flur
					Abspannmast		Flurstück
					Tragmast		Flurbereinigung
					Mast Rückbau		Rückbau Hoch- und Mittelsp.-Ltg.
					Mast bestehend		

*Darstellung in blau entspricht Deckblattänderung*

**Grenzen:**

	Land
	Kreis
	Stadt/Gem.
	Gemarkung
	Flur
	Flurstück
	Flurbereinigung
	Rückbau Hoch- und Mittelsp.-Ltg.

Quellvermerk: Auszug aus den Geobasisdaten der Niedersächsischen Vermessungs- und Katasterverwaltung  
© 2012/2013/2014

**Planfeststellungsunterlage**

Aufgestellt Bayreuth, 10.02.2015

*i.v. Feymann* *i.A. S. C. C.*

Firma	Maßstab:	Einheit:
K2E	1 : 2000	Meter
K2 Engineering GmbH	Bezugssystem:	
	ETRS89 UTM32	
	Datum	Name
	Bearb. 20.01.2015	Neubauer
	Gepr. 28.01.2015	Strache
	Zustand	Gültig
	Org.-Einheit ANO	-

**tennet**  
Taking power further

Zust. Änderung Datum Name Blatt: 11 / 63