


C018
WA 160-24.00

- 538.0 -

C019
T2-41.00

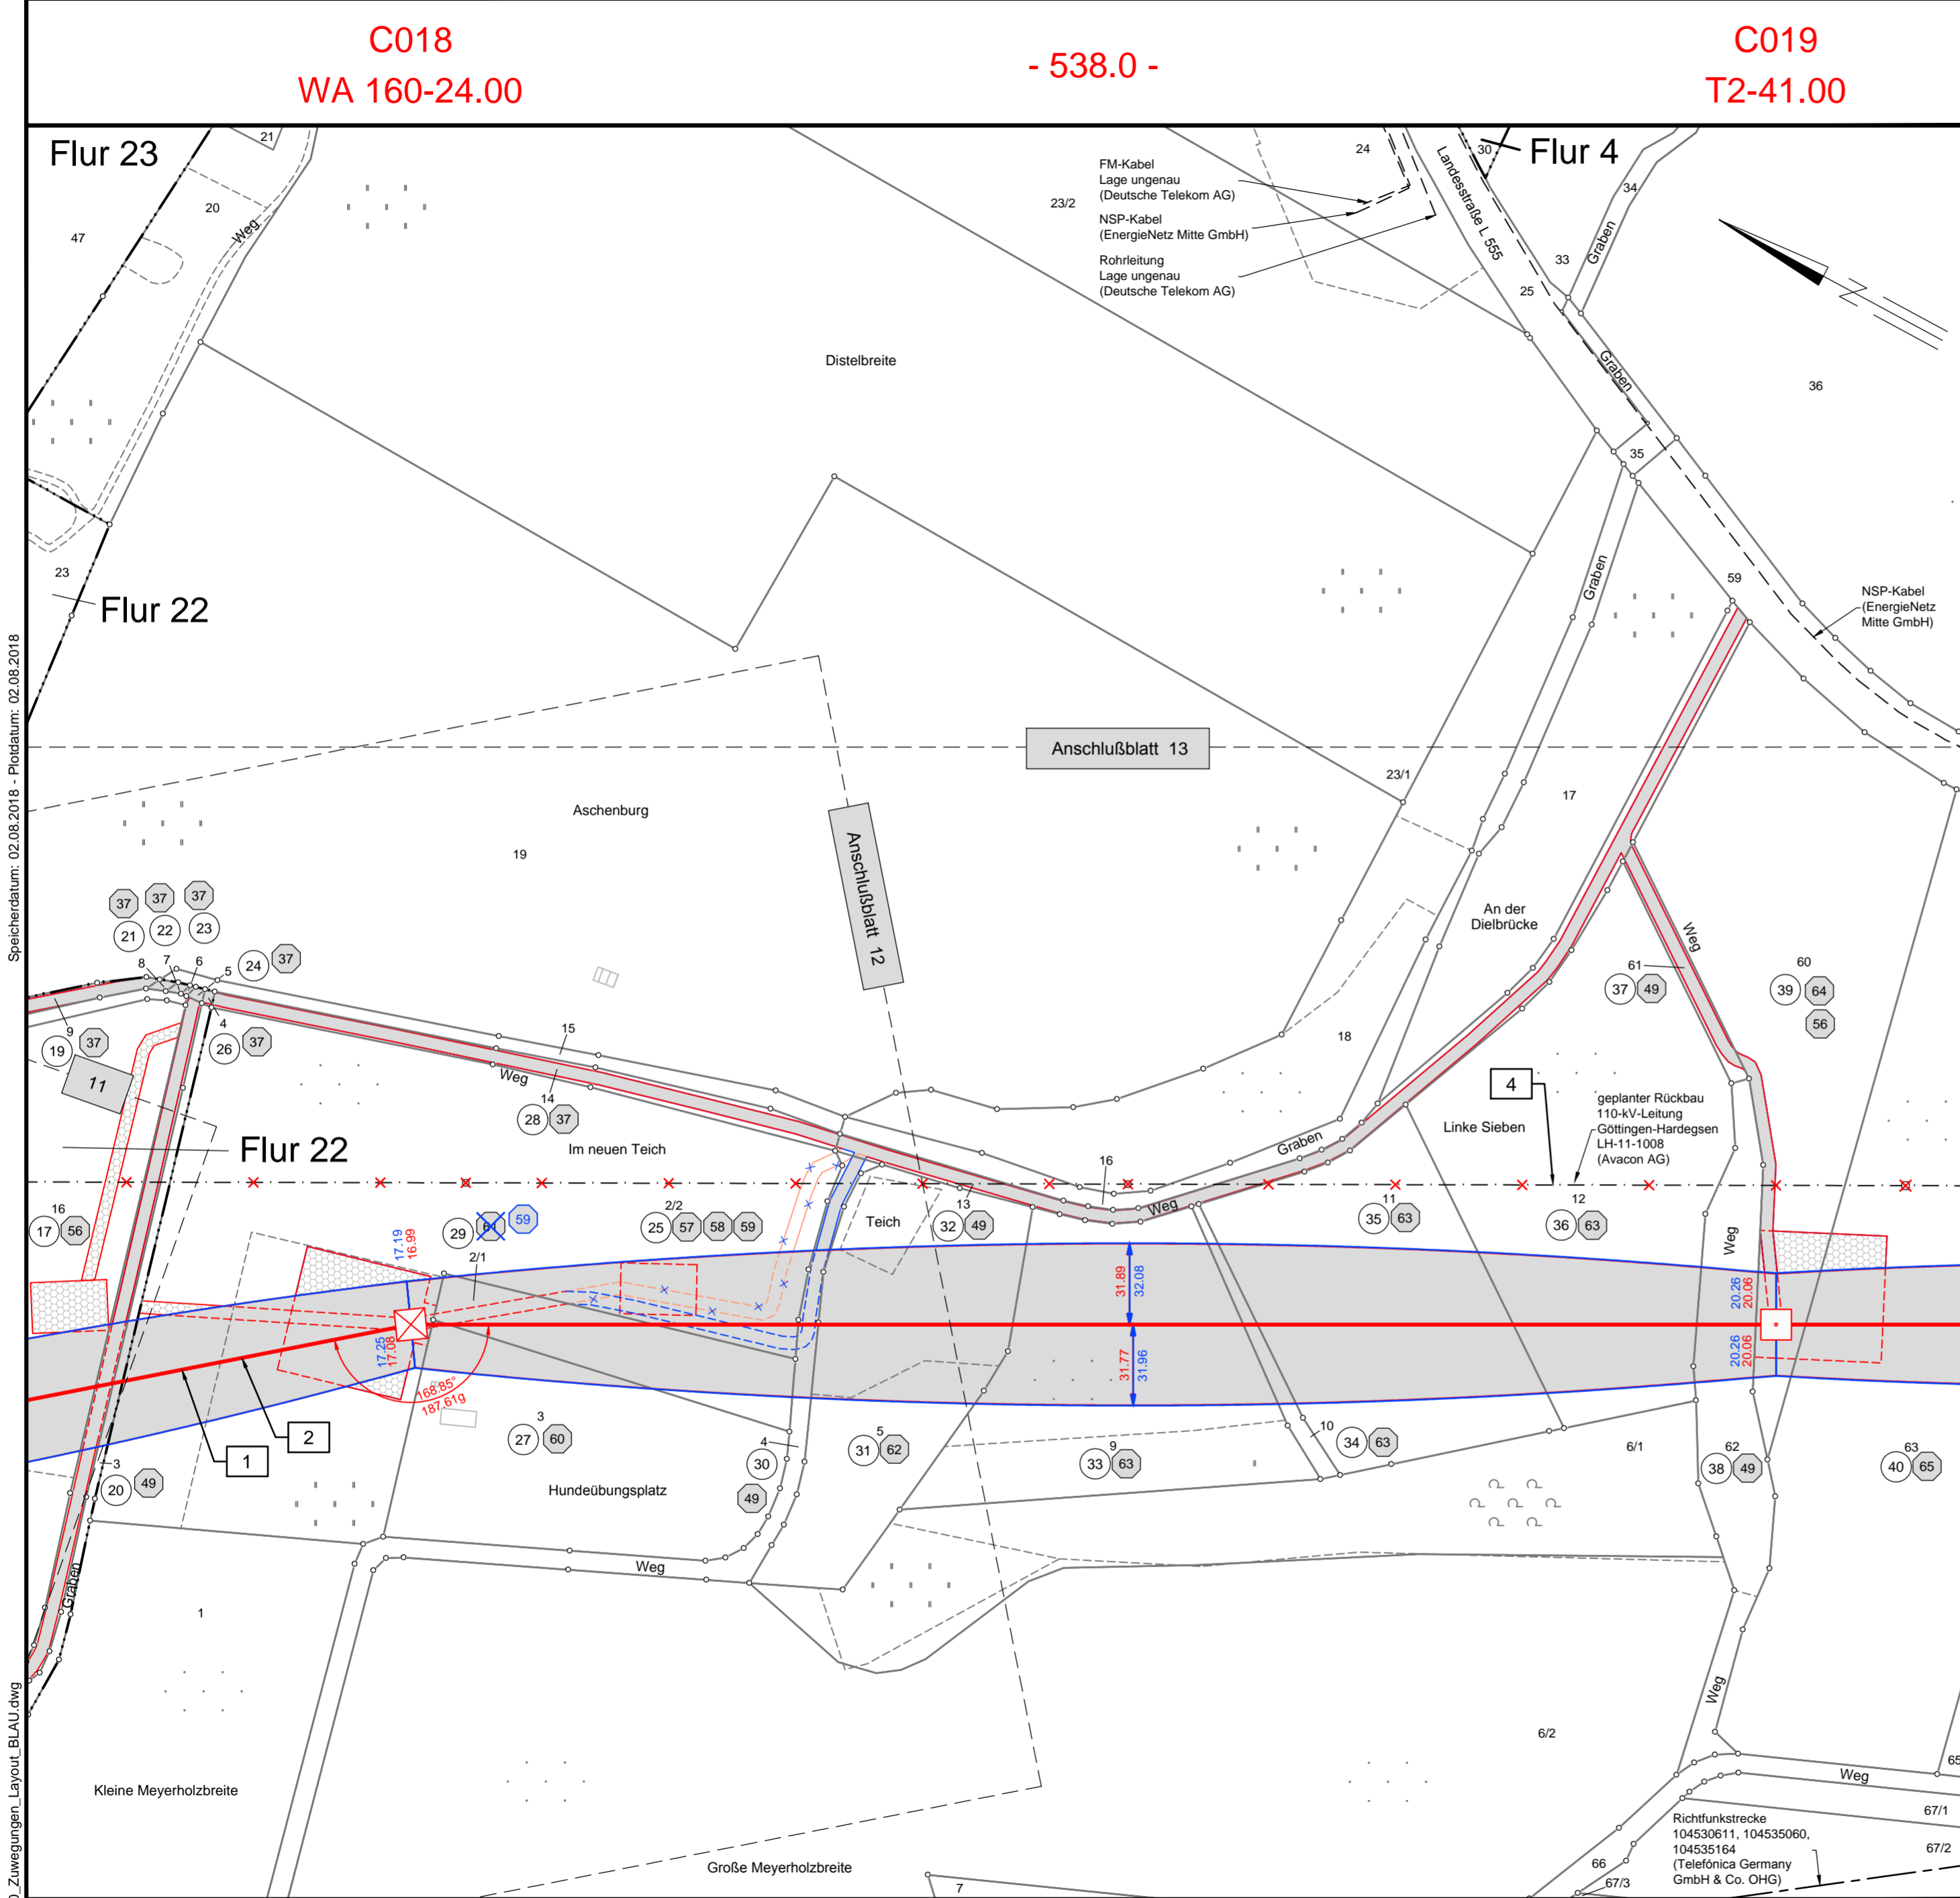

Anlage 7.1

380-kV-Leitung Wahle - Mecklar

Abschnitt : UW Hardeggen - UW Mecklar, LH-11-3040
Teilabschnitt C: UW Hardeggen - Landesgrenze NI/HE
110-kV-Leitung Göttingen - Hardeggen, LH-11-1008

Lage-/Grunderwerbsplan

Sonderlageplan
Mast-Nr. C018 - Mast-Nr. C019

Deckblatt

Legende:

	Mastnummer		Länge von Mast zu Mast		Bauwerksnummer		Land
	Masttyp		dauerhafte Zuwegung		Eigentümer Schlüsselnummer		Kreis
	Trassenachse Freileitung		Schutzbereich		Stadt/Gem.		Stadt/Gem. Ordnungnummer
	Arbeitsfläche		Bemaßung des Schutzbereiches		Flurstücksnummer		Gemarkung
	temp. Zuwegung		Mast Rückbau		Flur		Flurstück
	Mast bestehend		Mast Rückbau und Mittelsp.-Ltg.		Flurbereinigung		Rückbau Hoch- und Mittelsp.-Ltg.

Darstellung in blau entspricht Deckblattänderung

Quellvermerk: Auszug aus den Geobasisdaten der Niedersächsischen Vermessungs- und Katasterverwaltung © 2012/2013/2014 LBLN

Planfeststellungsunterlage

Aufgestellt
Bayreuth, ...10.02.2015...

i.v. Feymann *S. A. Seber*

Firma	K2E K2 Engineering GmbH	Maßstab:	1 : 2000	Einheit:	Meter
Bezugssystem:	ETRS89 UTM32	Datum	Name		
Bearb.	20.01.2015	Neubauer			
Gepr.	28.01.2015	Strache			
Zustand	Gültig				
Org.-Einheit	ANO				

Satzungsgemäß ausgelegt in der Zeit
vom
bis

Zeit und Ort der Auslegung sind vor Auslegung ortsüblich bekannt gemacht worden

Gemeinde:

Dienstsigel/Unterschrift

Planfeststellungsbehörde

Landkreis Göttingen Gemeinde Bovenden, Flecken Gemarkung Harste Flur 12

Speicherdatum: 02.08.2018 - Plotdatum: 02.08.2018



A Deckblatt 30.07.18 JG Blatt: 13A / 63