


Speicherdatum: 01.08.2018 - Prodatum: 01.08.2018
WM_C_LH-11-3040_Master_Layout_1-23_BLAU.dwg

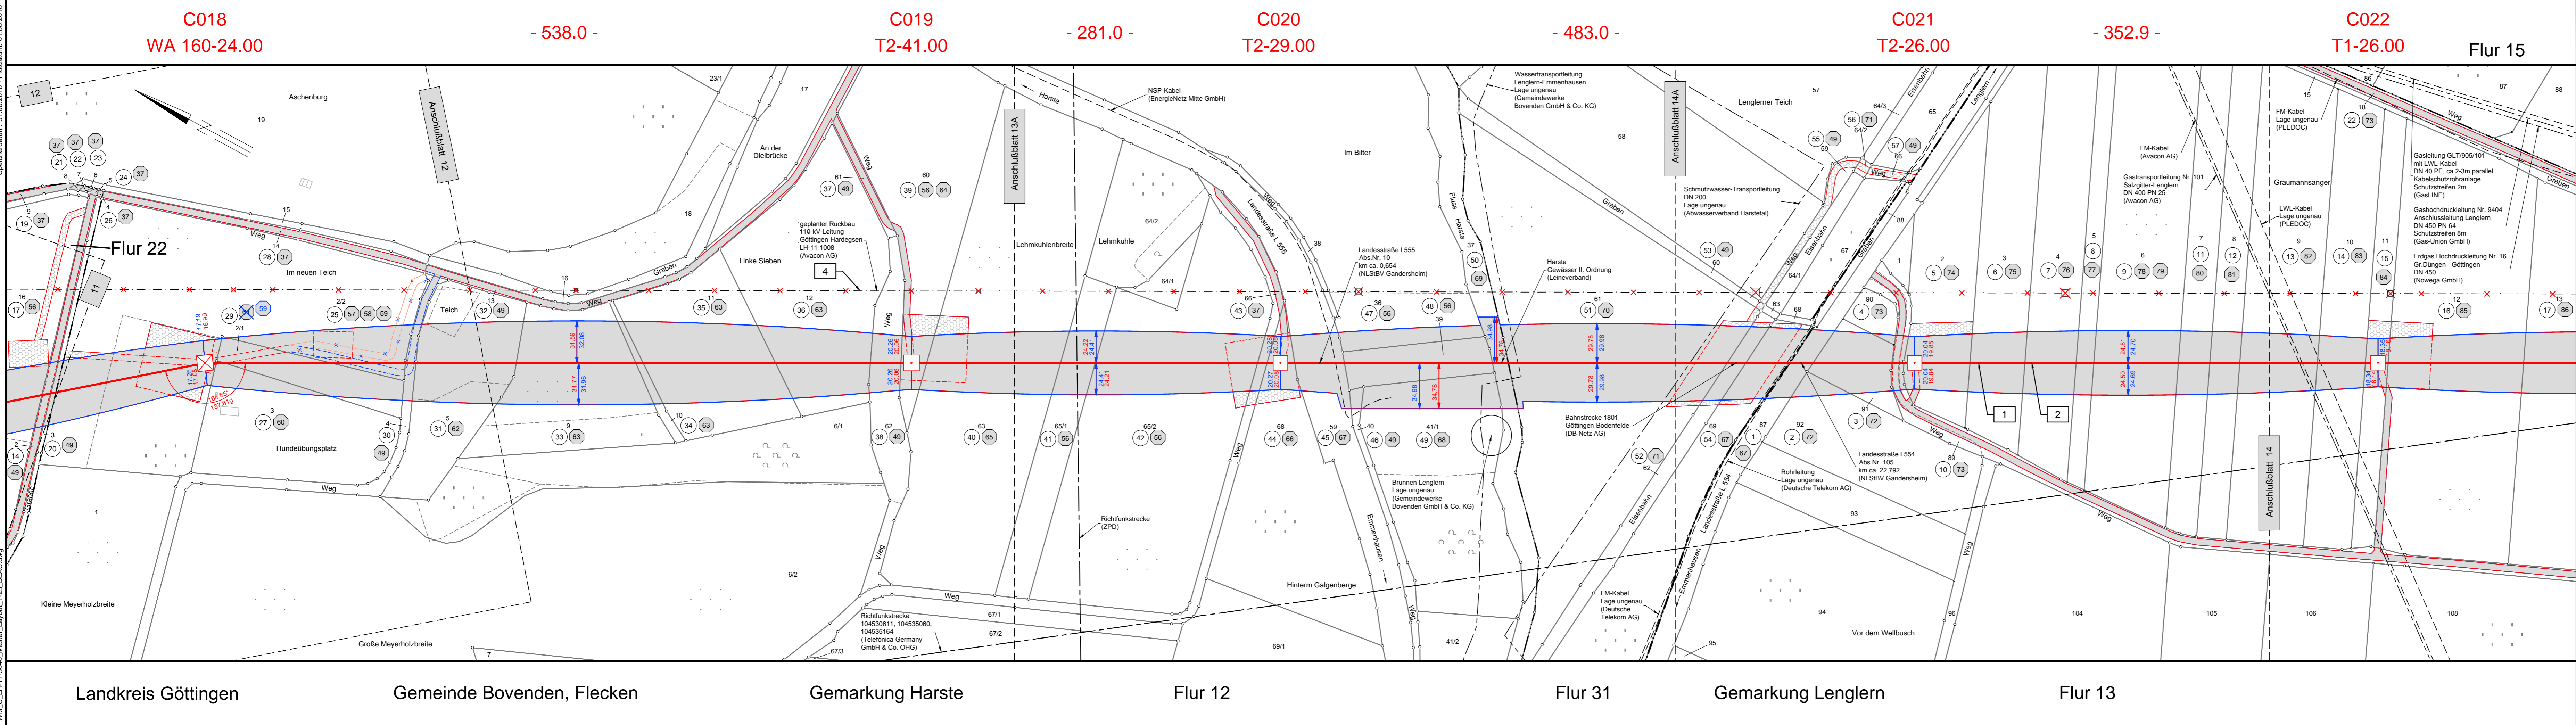

380-kV-Leitung Wahle - Mecklar

Abschnitt : UW Hardeggen - UW Mecklar, LH-11-3040
 Teilabschnitt C: UW Hardeggen - Landesgrenze NI/HE
 110-kV-Leitung Göttingen - Hardeggen, LH-11-1008

Lage-/Grunderwerbsplan


Mast-Nr. C018 - Mast-Nr. C022

Deckblatt

Legende:

| | | | |
|--|---|---|---|
| <p>C102 WA140-23.00</p> <p>C103 T1-29.00</p> <p>C018 T2-26.00</p> <p>C019 T2-41.00</p> <p>C020 T2-29.00</p> <p>C021 T2-26.00</p> <p>C022 T1-26.00</p> | <p>Länge von Mast zu Mast</p> <p>- 288.1 -</p> <p>dauerhafte Zuwegung</p> <p>temp. Zuwegung</p> <p>Bemaßung des Schutzbereiches</p> | <p>1 1 Bauwerksnummer</p> <p>2 1 Eigentümer</p> <p>3 1 Schlüsselnummer</p> <p>4 1 Grundstücks- ordnungsnummer</p> <p>37 1 Flurstücksnummer</p> <p>38 1 Flurstück</p> <p>39 1 Flurbereinigung</p> <p>40 1 Mast Rückbau</p> <p>41 1 Mast bestehend</p> | <p>Grenzen:</p> <p>Land</p> <p>Kreis</p> <p>Stadt/Gem.</p> <p>Gemarkung</p> <p>Flur</p> <p>Flurstück</p> <p>Flurbereinigung</p> <p>Rückbau Hoch- und Mittelsp.-Ltg.</p> <p><i>Darstellung in blau entspricht Deckblattänderung</i></p> |
|--|---|---|---|

Quellvermerk: Auszug aus den Geobasisdaten der Niedersächsischen Vermessungs- und Katasterverwaltung
© 2012/2013/2014

| Planfeststellungsunterlage | | Satzungsgemäß ausgelegen in der Zeit | |
|---|------------|---|-------|
| Aufgestellt | 10.02.2015 | vom | |
| Bayreuth, | | bis | |
| | | Zeit und Ort der Auslegung sind vor Auslegung ortsüblich bekannt gemacht worden | |
| | | Gemeinde: | |
| Firma K2E K2 Engineering GmbH | | Dienststempel/Unterschrift | |
| Maßstab: 1 : 2000 Bezugssystem: ETRS89 UTM32 | | Planfeststellungsbehörde | |
| Einheit: Meter | | | |
| Bearb. 20.01.2015 Gepr. 28.01.2015 Zustand Org.-Einheit ANO | | Datum 30.07.18 Name JG Gültig | |
|  | | | |
| Blatt: 13 / 63 | | | |