

# 380-kV-Leitung Wahle - Mecklar

Abschnitt : UW Hardeggen - UW Mecklar, LH-11-3040

Teilabschnitt C: UW Hardeggen - Landesgrenze NI/HE

110-kV-BSL Körle - Nörten-Hardenberg, L0564


110-kV-BSL Eichenberg - Nörten-Hardenberg, L0457

## Lage-/Grunderwerbsplan

Mast-Nr. C031 - Mast-Nr. C034

### Deckblatt

Legende:

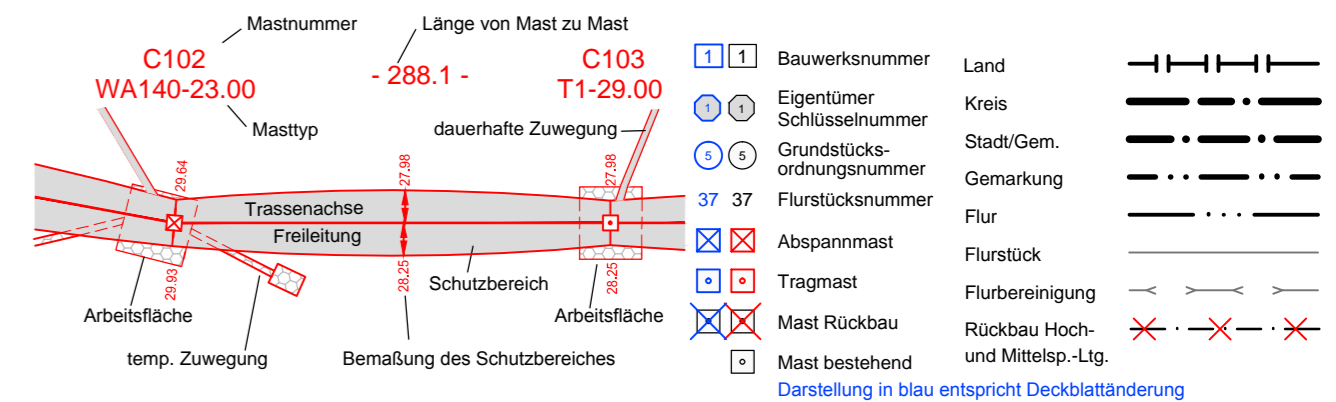

Quellvermerk: Auszug aus den Geobasisdaten der Niedersächsischen Vermessungs- und Katasterverwaltung © 2012/2013/2014

### Planfeststellungsunterlage

Aufgestellt Bayreuth, 10.02.2015

*i.v. J. J. J.* *i.v. S. S. S.*

Firma K2E K2 Engineering GmbH

 Maßstab: 1:2000  
 Bezugssystem: ETRS89 UTM32  
 Einheit: Meter

| Datum             | Name     |
|-------------------|----------|
| Bearb. 20.01.2015 | Neubauer |
| Gepr. 28.01.2015  | Strache  |
| Zustand           | Gültig   |
| Org.-Einheit ANO  | -        |



Satzungsgemäß ausgelegt in der Zeit vom ... bis ...


Zeit und Ort der Auslegung sind vor Auslegung ortsüblich bekannt gemacht worden

Gemeinde:

Dienstsiegel/Unterschrift

Planfeststellungsbehörde

|                |          |      |
|----------------|----------|------|
| A Deckblatt    | 30.07.18 | JG   |
| Zust. Änderung | Datum    | Name |
| Blatt: 20 / 63 |          |      |

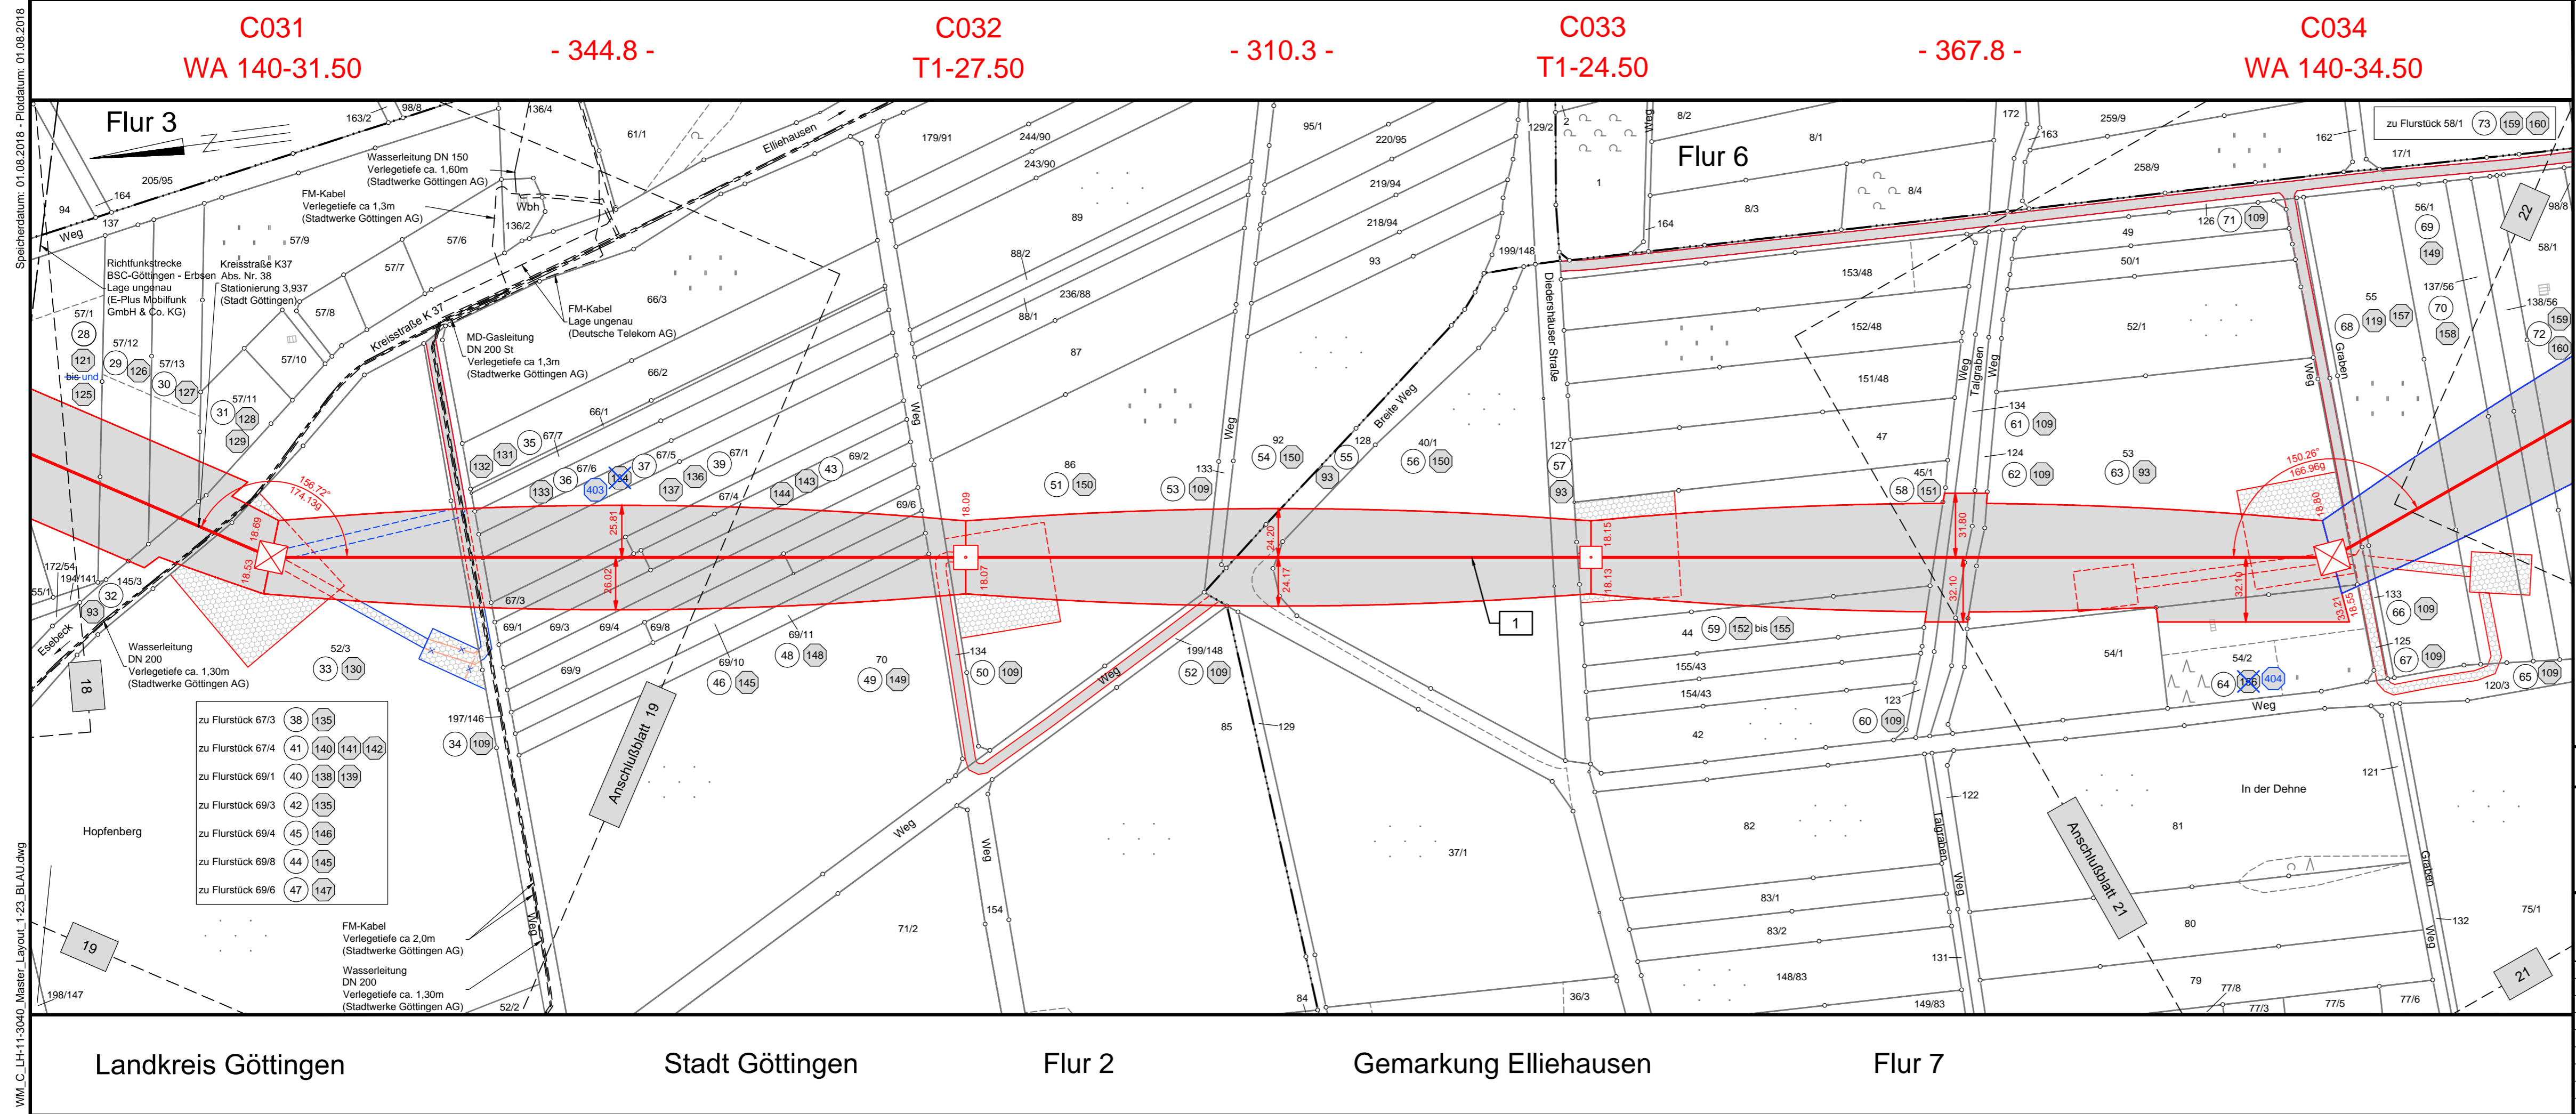
 Speicherdatum: 01.08.2018 - Plotdatum: 01.08.2018  
 WM\_C\_LH-11-3040\_Master\_Layout\_1-23\_BLAU.dwg