

# 380-kV-Leitung Wahle - Mecklar

Abschnitt : UW Hardeggen - UW Mecklar, LH-11-3040  
Teilabschnitt C: UW Hardeggen - Landesgrenze NI/HE

## Deckblatt Lage-/Grunderwerbsplan

km 0+960 - km 1+480

Legende:

	Bauwerksnummer		Land
	Eigentümer Schlüsselnummer		Kreis
	Grundstücksordnungsnummer		Stadt/Gem.
	Flurstücksnummer		Gemarkung
	Kreuzungsnummer		Flurstück
	Anfang Darstellungsbereich		Flurbereinigung
	Ende Darstellungsbereich		Rückbau Hoch- und Mittelsp.-Ltg.

**Grenzen:**

- Land
- Kreis
- Stadt/Gem.
- Gemarkung
- Flurstück
- Flurbereinigung
- Rückbau Hoch- und Mittelsp.-Ltg.

**Legende Details:**

- 1 1 Bauwerksnummer
- 1 1 Eigentümer Schlüsselnummer
- 5 5 Grundstücksordnungsnummer
- 37 37 Flurstücksnummer
- 001 001 Kreuzungsnummer
- A A Anfang Darstellungsbereich
- E E Ende Darstellungsbereich

**Legende Details (Zuwegungen):**

- Schutzbereich
- temporäre Zuwegung
- Arbeitsfläche
- dauerhafte Zuwegung

**Legende Details (Kilometrierung):**

- Trassenachse
- Erdkabel
- Kilometrierung
- Bemäuerung des Schutz- und Arbeitsbereiches

Quellvermerk: Auszug aus den Geobasisdaten der Niedersächsischen Vermessungs- und Katasterverwaltung, © 2012/2013/2014

### Planfeststellungsunterlage

Aufgestellt Bayreuth, 10.02.2015

*i. V. J. J. J.* *i. A. S. S.*

Firma	K2E	Maßstab:	1 : 1000	Einheit:	Meter
Bezugssystem:	ETRS89	Datum	Name		
Bearb.	20.01.2015	Gepr.	28.01.2015	Schröder	Nestler-Stah
Zustand	Gültig	Org.-Einheit	ANO		
A Deckblatt	30.07.18	MS			
Zust.	Änderung	Datum	Name	Blatt:	26 / 63


Satzungsgemäß ausgelegt in der Zeit vom ..... bis .....

Zeit und Ort der Auslegung sind vor Auslegung ortsüblich bekannt gemacht worden

Gemeinde: .....

Dienstsigel/Unterschrift .....

Planfeststellungsbehörde

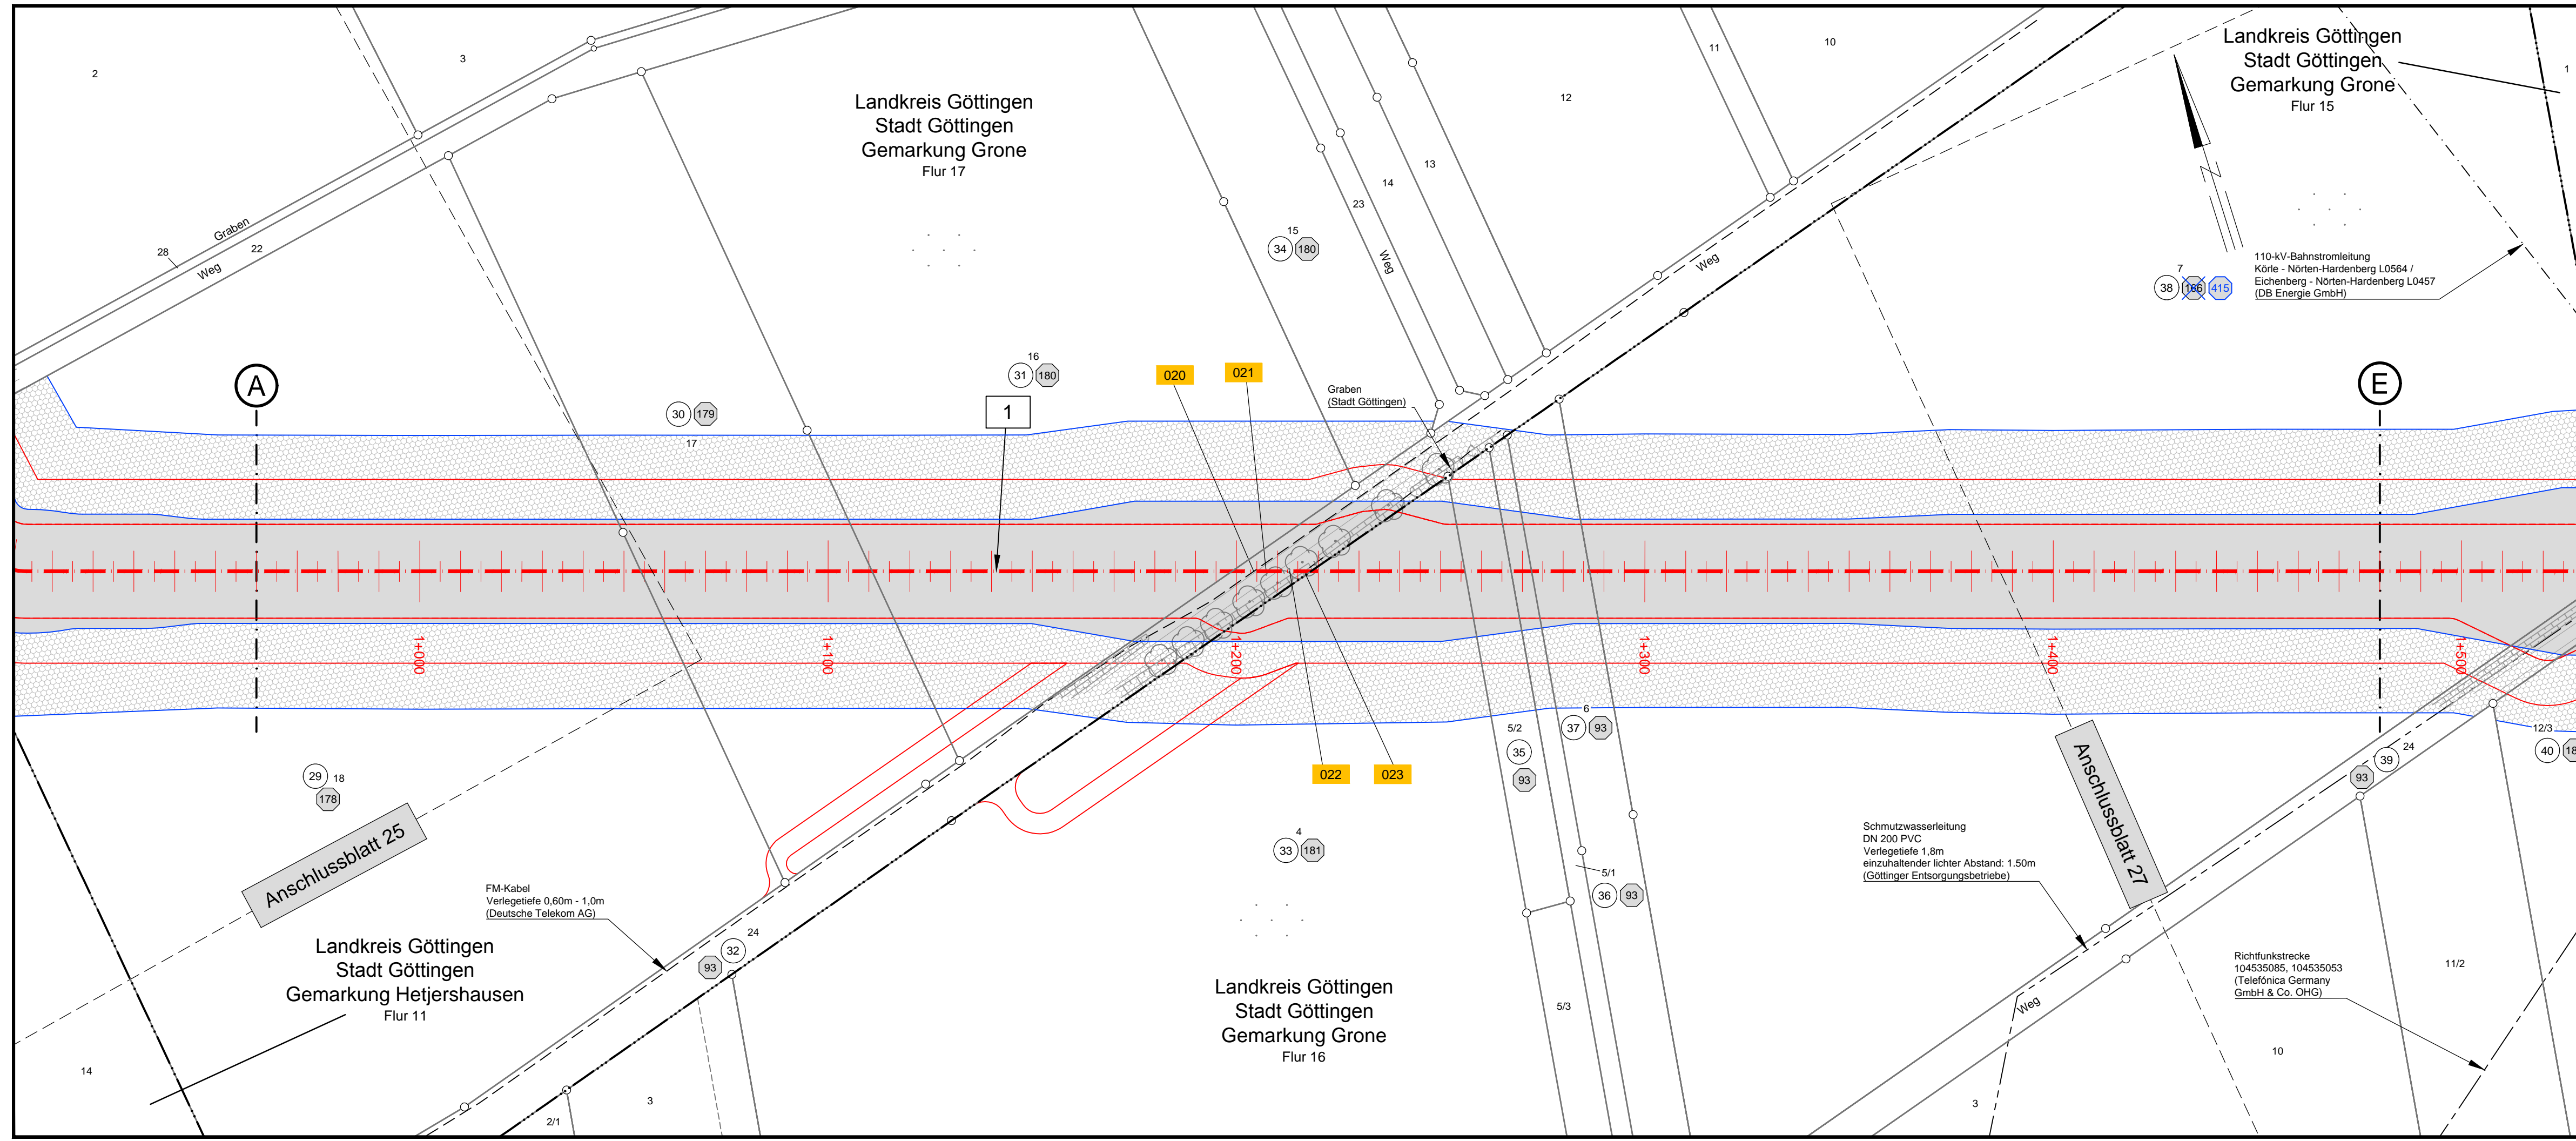

P:\Kst\_2\Projekte\20305-Tennet 380kV\Deckblattverfahren\Vorlagen\_CAD\WM\_C\_LH-11-3040\_Master\_Blaudwg\_BL\_26