


P:\Kst_2\Projekt\20305-Tennet 380kV\Deckblattverfahren\Vorlagen_CAD\WMM_C_LH-11-3040_Master_Blaudwg_BI_28

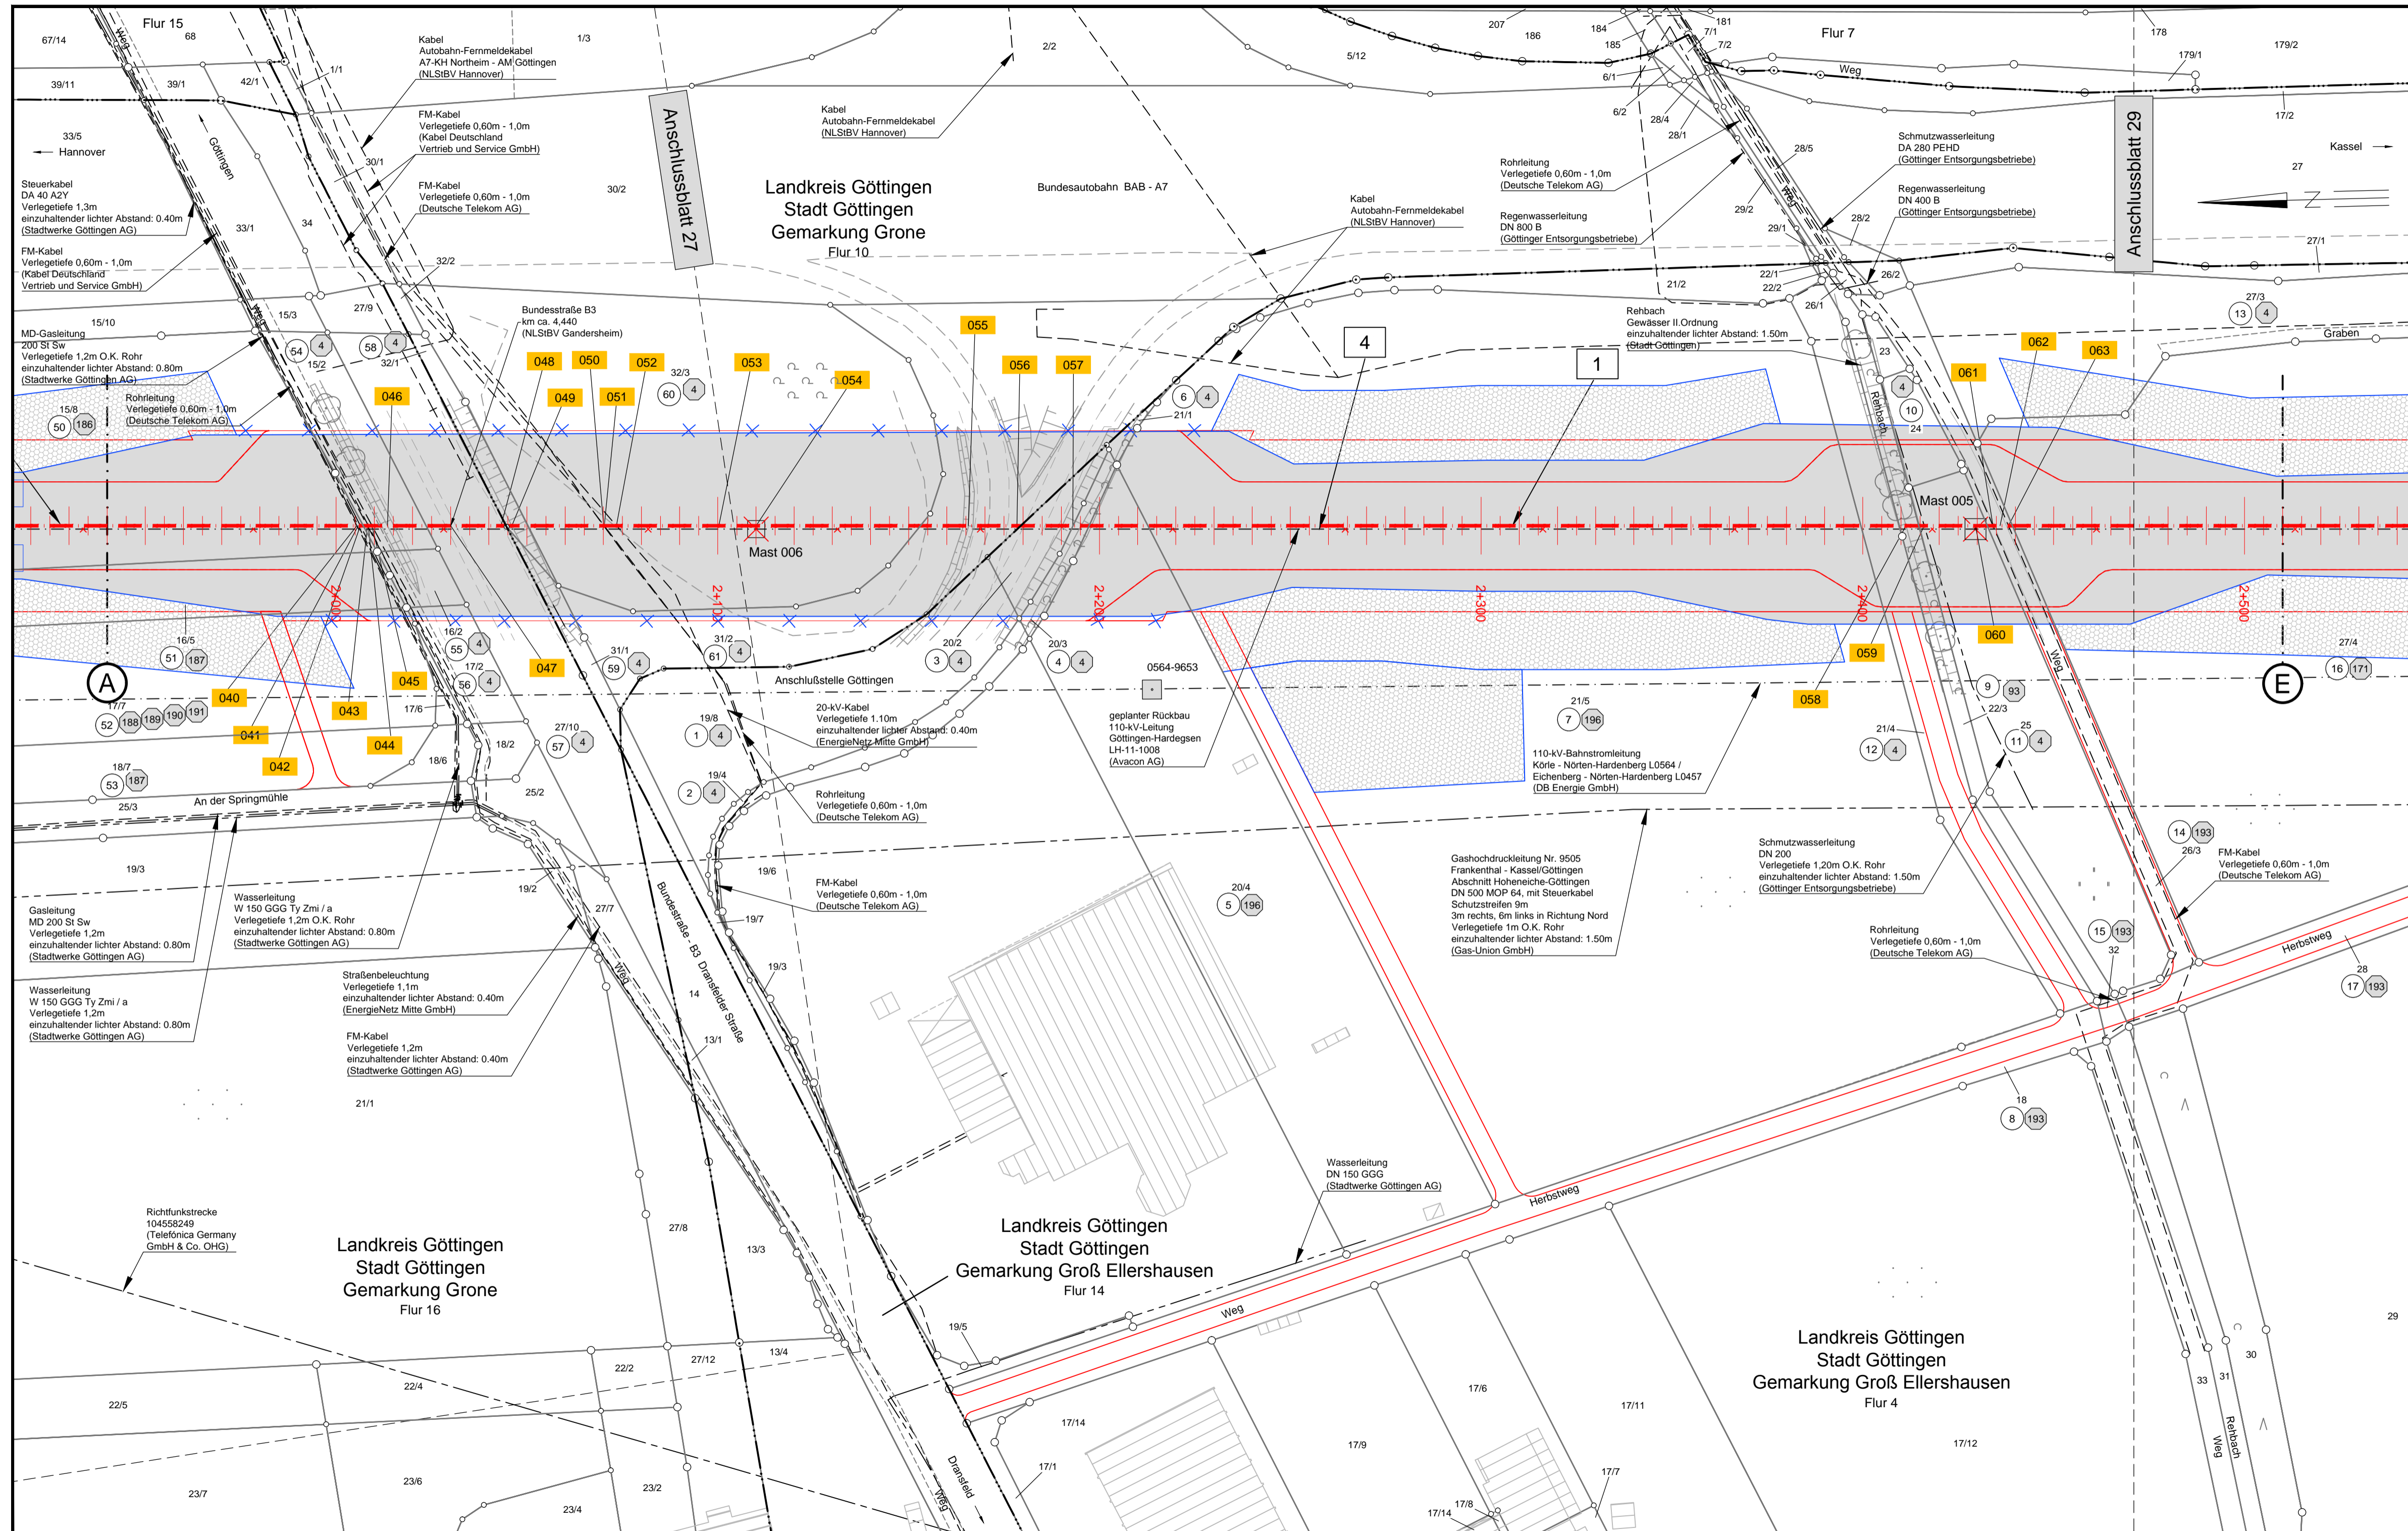

Anlage 7.1

380-kV-Leitung Wahle - Mecklar

Abschnitt : UW Hardeggen - UW Mecklar, LH-11-3040
Teilabschnitt C: UW Hardeggen - Landesgrenze NI/HE

Deckblatt Lage-/Grunderwerbsplan

km 1+940 - km 2+510

Legende:

	Bauwerksnummer		Land
	Eigentümer Schlüsselnummer		Kreis
	Grundstücksordnungsnummer		Stadt/Gem.
	Flurstücksnummer		Gemarkung
	Kreuzungsnummer		Flurstück
	Anfang Darstellungsbereich		Flurbereinigung
	Ende Darstellungsbereich		Rückbau Hoch- und Mittelsp.-Ltg.

Quelle/Vermerk: Auszug aus den Geobasisdaten der Niedersächsischen Vermessungs- und Katasterverwaltung, © 2012/2013/2014

Planfeststellungsunterlage		Satzungsgemäß ausgelegen in der Zeit vom	
Aufgestellt Bayreuth, 10.02.2015		bis	
<i>i.v. Jägermann</i>		<i>D. P. S. S. C. Bau</i>	
Firma K2E	Maßstab: 1 : 1000	Einheit: Meter	
K2 Engineering GmbH	Bezugssystem: ETRS89	Datum Name	
	Bearb. 20.01.2015	Schröder	
	Gepr. 28.01.2015	Nestler-Stahl	
	Zustand	Gültig	
	Org.-Einheit ANO	-	
		Blatt: 28 / 63	