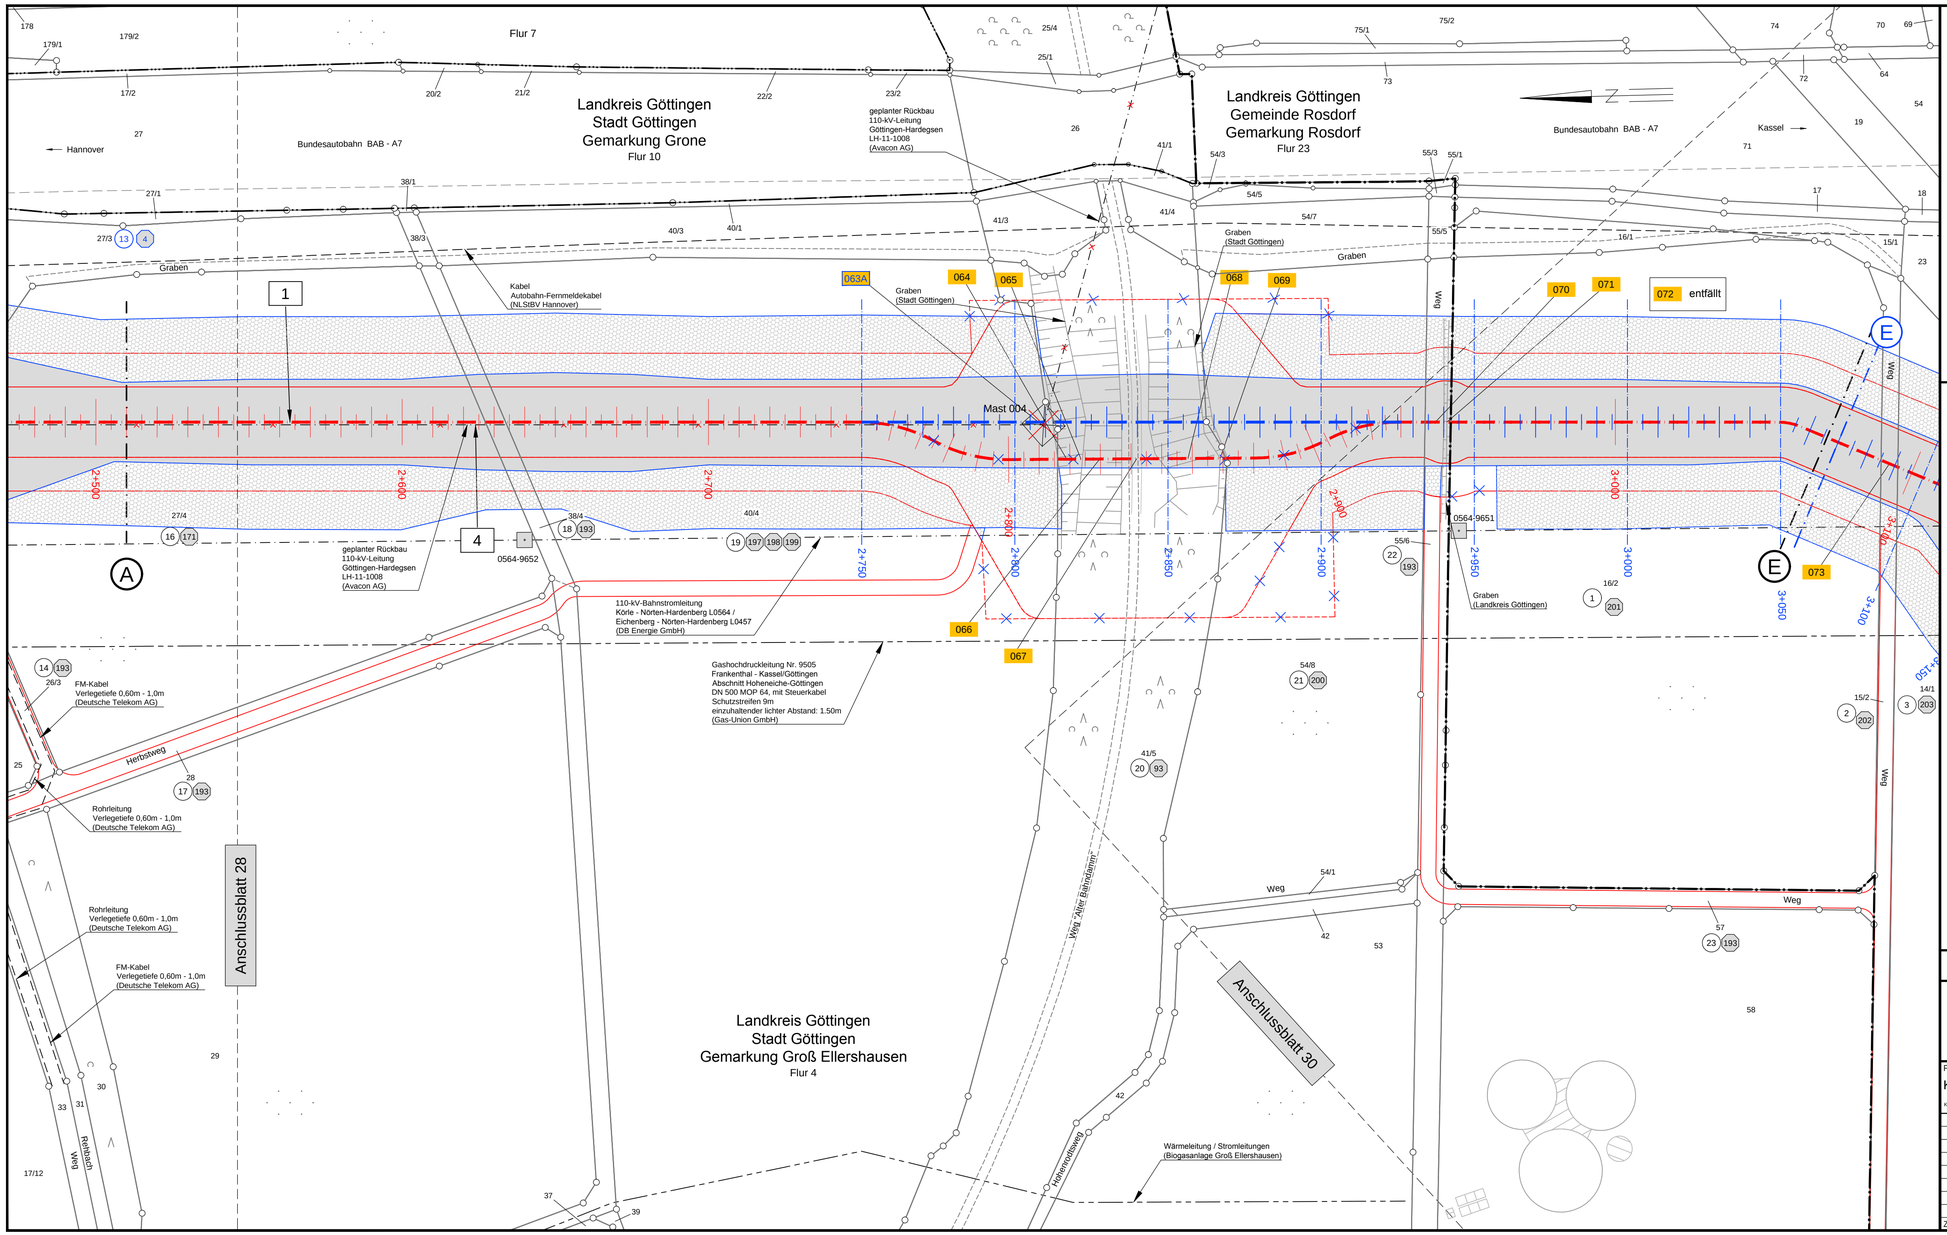

P:\Kst_2\Projekte\20305-Tennet 380kV\Deckblattverfahren\Vorlagen_CAD\WM_C_LH-11-3040_Master_Blau.dwg, Bl_29

TenneT
Taking power further

Anlage 7.1

380-kV-Leitung
Wahle - Mecklar

Abschnitt : UW Hardegsen - UW Mecklar, LH-11-3040
Teilabschnitt C: UW Hardegsen - Landesgrenze NI/HE

Deckblatt

Lage-/Grunderwerbsplan

km 2+510 - km 3+070

Legende:

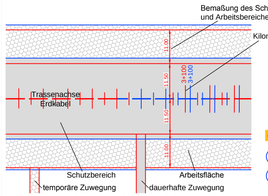

Grenzen:

- Land
- Kreis
- Stadt/Gem.
- Gemarkung
- Flur
- Flurstück
- Flurbereinigung
- Rückbau Hoch- und Mittelsp.-Ltg.

- 1 1 Bauwerksnummer
- S S Eigentümer Schlüsselnummer
- L L Grundstücks-ordnungsnummer
- 37 37 Flurstücksnummer
- 001 001 Kreuzungsnummer
- A A Anfang Darstellungsbereich
- E E Ende Darstellungsbereich

Darstellung in blau entspricht Deckblattänderung

Quellvermerk: Auszug aus den Geobasisdaten der Niedersächsischen Vermessungs- und Katasterverwaltung,
© 2012/2013/2014 LGLN

Planfeststellungsunterlage

Aufgestellt
Bayreuth, 10.02.2015

i.V. ppa. Schröder

Satzungsgemäß ausgelegen in der Zeit
vom .....
bis .....

Zeit und Ort der Auslegung sind vor Auslegung ortsüblich bekannt gemacht worden

Gemeinde: .....

Dienstsiegel/Unterschrift .....

Planfeststellungsbehörde

Firma		Maßstab:	Einheit:
K2E K2 Engineering GmbH	iwb iwb Ingenieurgesellschaft mbH	1 : 1000 Bezugssystem: ETRS89	Meter

	Datum	Name
Bearb.	20.01.2015	Schröder
Gepr.	28.01.2015	Nestler-Stahl
Zustand		Gültig
Org.-Einheit ANO		-

Zust.	Änderung	Datum	Name
A	Deckblatt	30.07.18	MS

TenneT Taking power further

Blatt: 29 / 63