


P:\Kst_2\Projekt\20305-Tennet 380kV\Deckblattverfahren\Vorlagen_CAD\DWG_C_LH-11-3040_Master_Blaudwg_BI_34

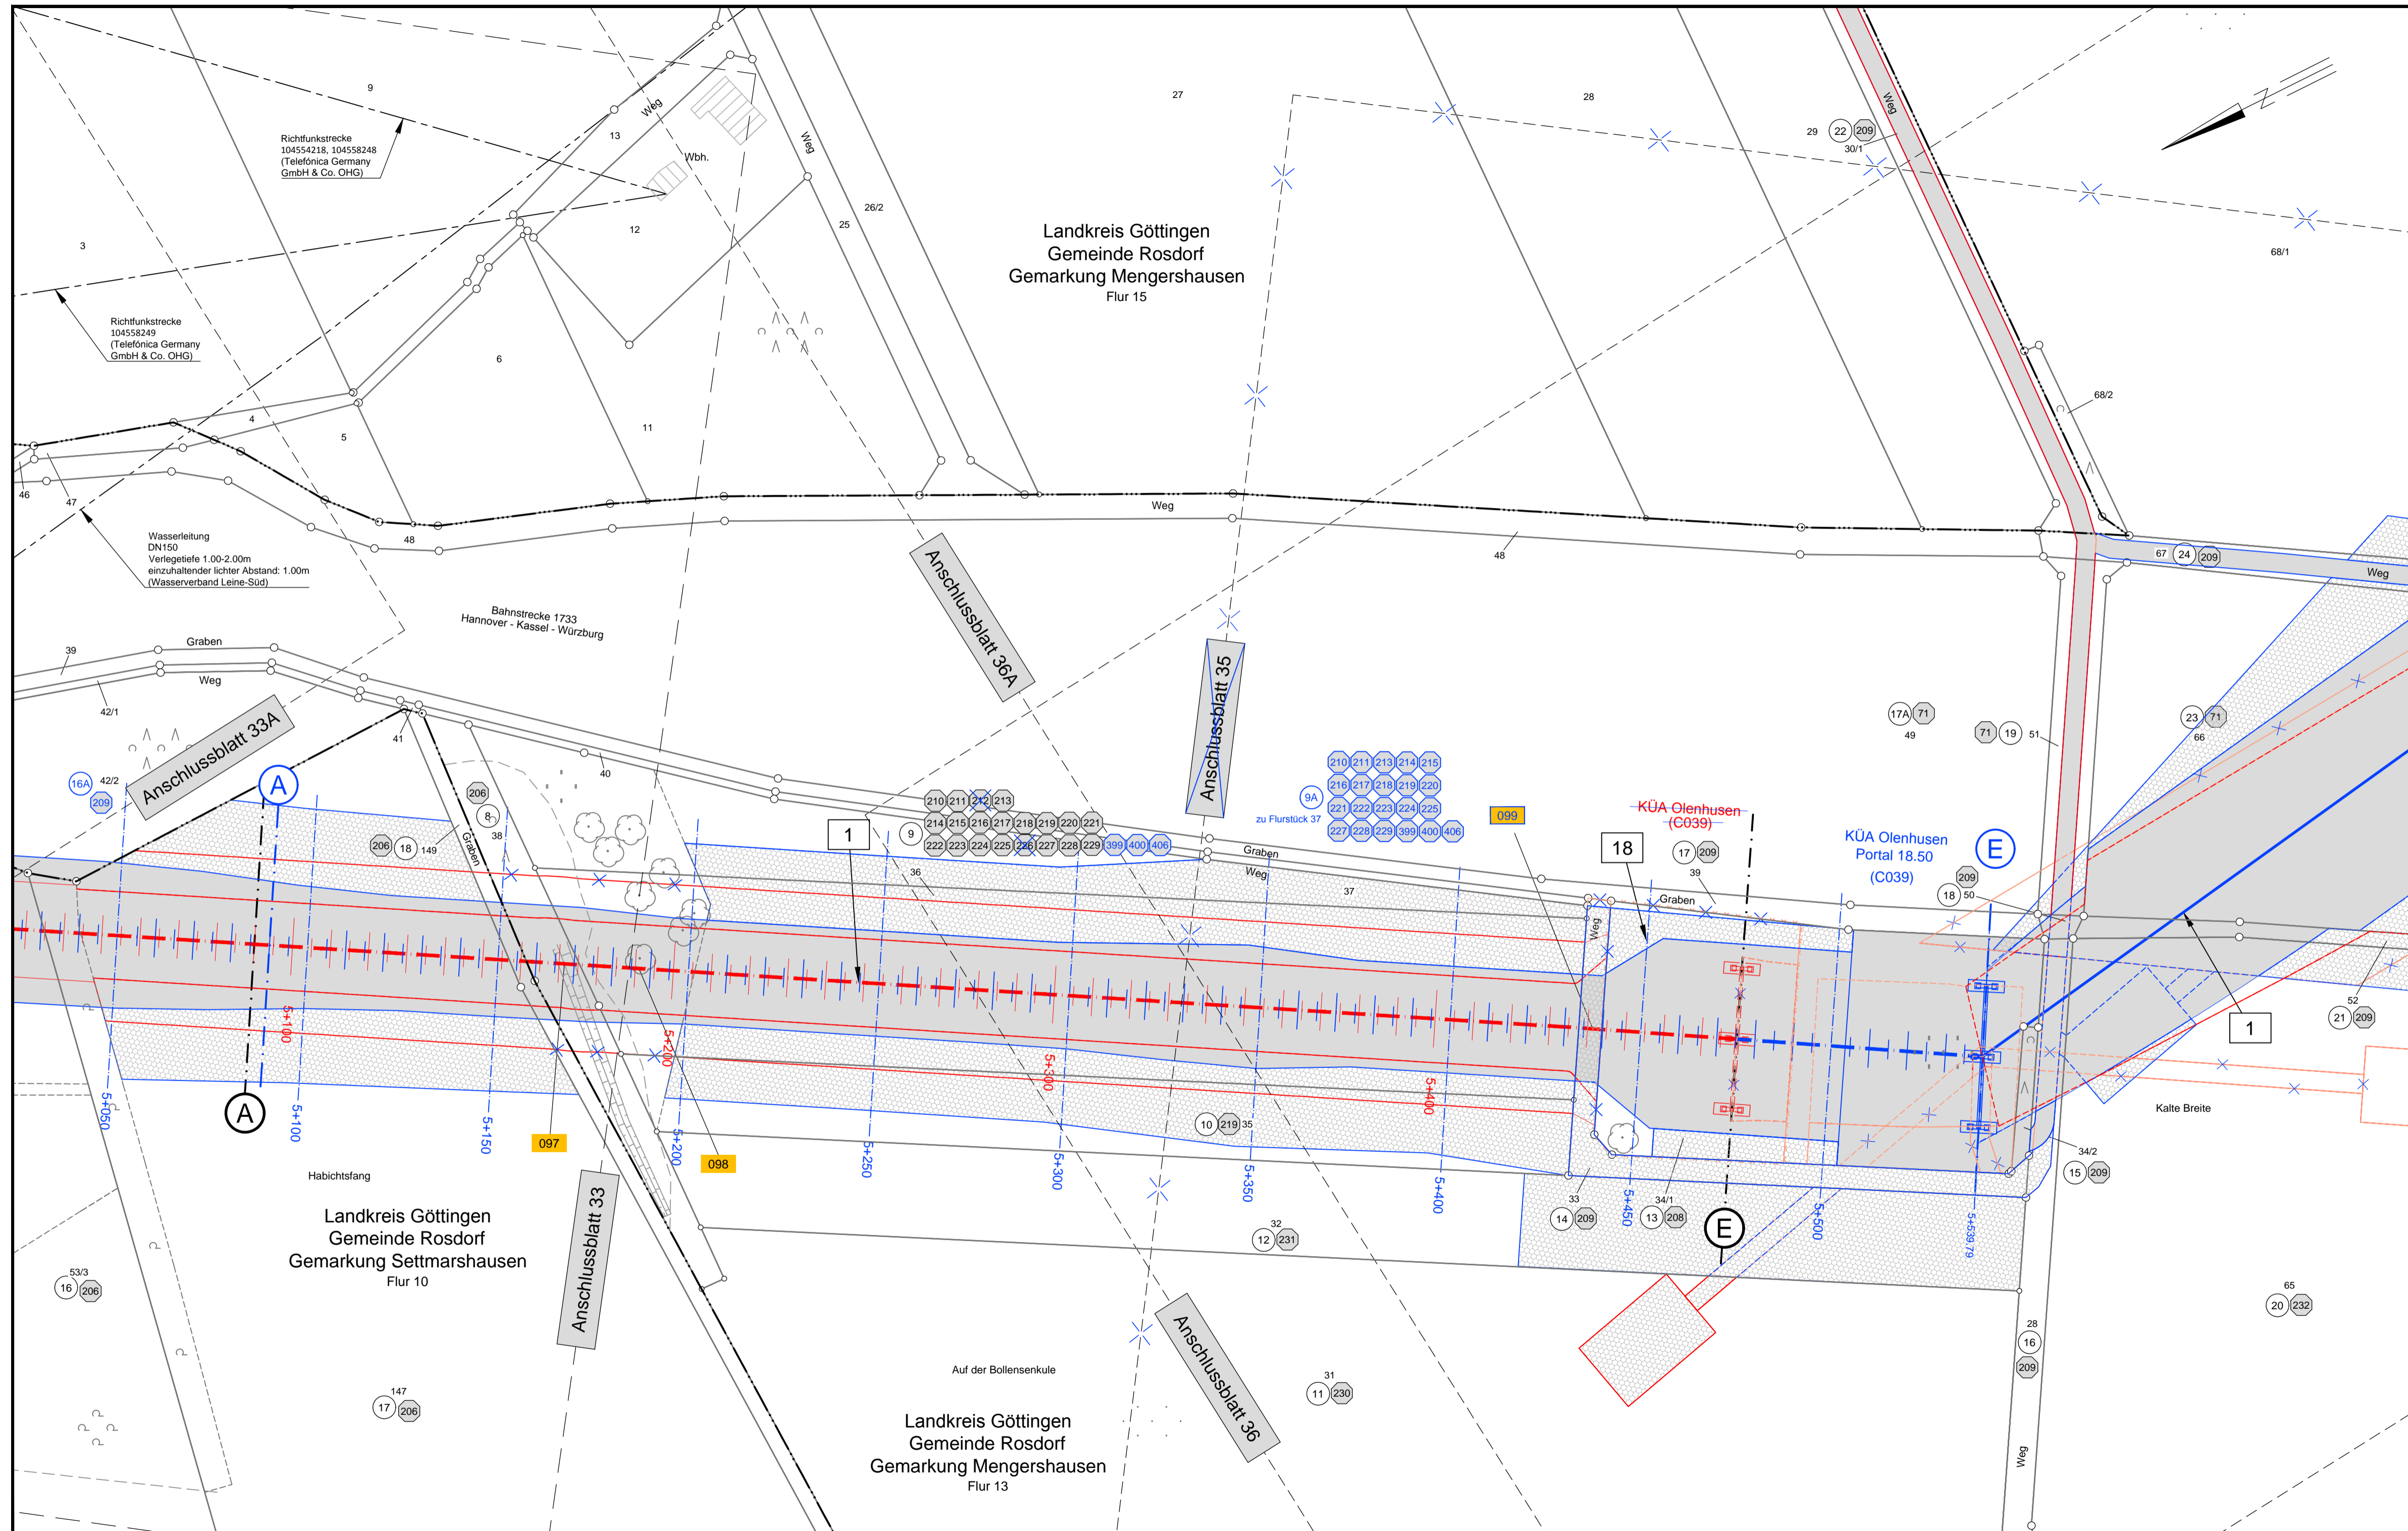

Anlage 7.1

380-kV-Leitung Wahle - Mecklar

Abschnitt : UW Hardeggen - UW Mecklar, LH-11-3040
Teilabschnitt C: UW Hardeggen - Landesgrenze NI/HE

Deckblatt Lage-/Grunderwerbsplan km 5+090 - km 5+479 KÜA Olenhusen

Legende:

	Bauwerksnummer		Grenzen: Land
	Eigentümer Schlüsselnummer		Grenzen: Kreis
	Grundstücksordnungsnummer		Grenzen: Stadt/Gem.
	Flurstücksnummer		Grenzen: Gemarkung
	Kreuzungsnummer		Grenzen: Flurstück
	Anfang Darstellungsbereich		Grenzen: Flurbereinigung
	Ende Darstellungsbereich		Grenzen: Rückbau Hoch- und Mittelsp.-Ltg.

Planfeststellungsunterlage

Aufgestellt: Bayreuth, 10.02.2015

Firma: K2E (iwbl)

Maßstab: 1 : 1000

Einheit: Meter

Bezugssystem: ETRS89

Bearb.: 20.01.2015 (Schröder)

Gepr.: 28.01.2015 (Nestler-Stahl)

Zustand: Org.-Einheit ANO

AGL (Tennet logo)

Aufgestellt: Bayreuth, 10.02.2015		Satzungsgemäß ausgelegen in der Zeit vom ... bis ...	
Zeit und Ort der Auslegung sind vor Auslegung ortsüblich bekannt gemacht worden		Gemeinde:	
Firma: K2E (iwbl)		Dienststempel/Unterschrift:	
Maßstab: 1 : 1000		Einheit: Meter	
Bezugssystem: ETRS89		Planfeststellungsbehörde:	
Bearb.: 20.01.2015 (Schröder)		Datum: 30.07.18	
Gepr.: 28.01.2015 (Nestler-Stahl)		Name: AGL	
Zustand: Org.-Einheit ANO		Gültig: ...	
AGL (Tennet logo)		Blatt: 34 / 63	