


WM_C_LH-11-3040_Master_Layout_35-63_BLAU.dwg
Speicherdatum: 01.08.2018 - Prodatum: 01.08.2018

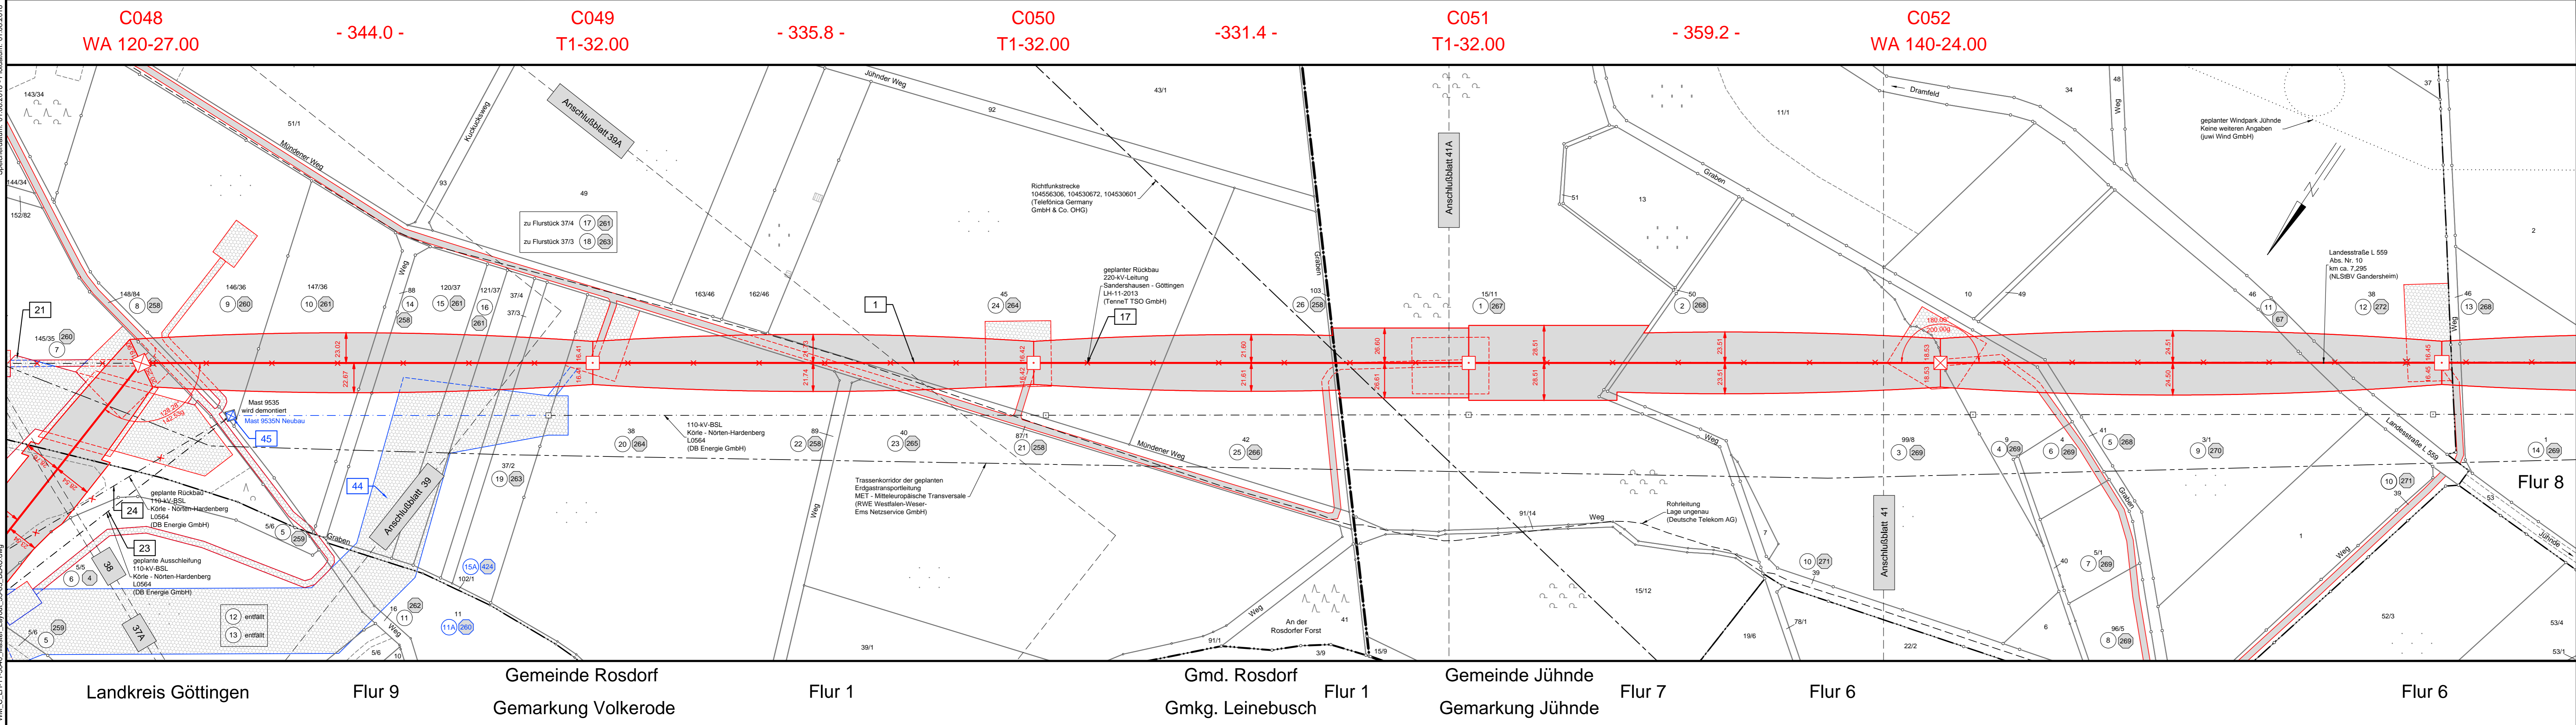

380-kV-Leitung
Wahle - Mecklar
 Abschnitt : UW Hardeggen - UW Mecklar, LH-11-3040
 Teilabschnitt C: UW Hardeggen - Landesgrenze NI/HE

Lage-/Grunderwerbsplan


Mast-Nr. C048 - Mast-Nr. C052

Deckblatt

Legende:

<p>C102 WA140-23.00</p> <p>C103 T1-29.00</p>	<p>Mastnummer</p> <p>Länge von Mast zu Mast</p> <p>Masttyp</p> <p>dauerhafte Zuwegung</p> <p>Trassenachse</p> <p>Freileitung</p> <p>Arbeitsfläche</p> <p>temp. Zuwegung</p> <p>Schutzbereich</p> <p>Bemaßung des Schutzbereiches</p>	<p>1 1 Bauwerksnummer</p> <p>2 2 Eigentümer</p> <p>3 3 Schlüsselnummer</p> <p>4 4 Grundstücks- ordnungsnummer</p> <p>37 37 Flurstücksnummer</p> <p>45 45 Abspannmast</p> <p>46 46 Tragmast</p> <p>47 47 Mast Rückbau</p> <p>48 48 Mast bestehend</p>	<p>Grenzen:</p> <p>Land</p> <p>Kreis</p> <p>Stadt/Gem.</p> <p>Gemarkung</p> <p>Flur</p> <p>Flurstück</p> <p>Flurbereinigung</p> <p>Flurbereinigung</p> <p>Rückbau Hoch- und Mittelsp.-Ltg.</p> <p>Darstellung in blau entspricht Deckblattänderung</p>
--	--	--	---

Quellvermerk: Auszug aus den Geobasisdaten der Niedersächsischen Vermessungs- und Katasterverwaltung
© 2012/2013/2014 LBL/N

Planfeststellungsunterlage		Satzungsgemäß ausgelegen in der Zeit	
Aufgestellt Bayreuth, 10.02.2015		vom	
i. V. <i>[Signature]</i>		bis	
Zeit und Ort der Auslegung sind vor Auslegung ortsüblich bekannt gemacht worden		Gemeinde:	
Firma K2E K2 Engineering GmbH		Dienstesiegel/Unterschrift	
Maßstab: 1 : 2000	Einheit: Meter	Planfeststellungsbehörde	
Bezugssystem: ETRS89 UTM32	Datum: 20.01.2015	Name: Neubauer	
	Gepr.: 28.01.2015	Strache	
	Zustand: Gültig	Gültig	
	Org.-Einheit ANO	-	
 Taking power further			
Zust. Änderung	Datum	Name	Blatt: 40 / 63

Landkreis Göttingen
Flur 9
Gemeinde Rosdorf
Gemarkung Volkerode
Flur 1
Gmd. Rosdorf
Gmkg. Leinebusch
Flur 1
Gemeinde Jühnde
Gemarkung Jühnde
Flur 7
Flur 6
Flur 6