


Speicherdatum: 01.08.2018 - Prodatum: 01.08.2018  
WM\_C\_LH-11-3040\_Master\_Layout\_35-63\_BLAU.dwg

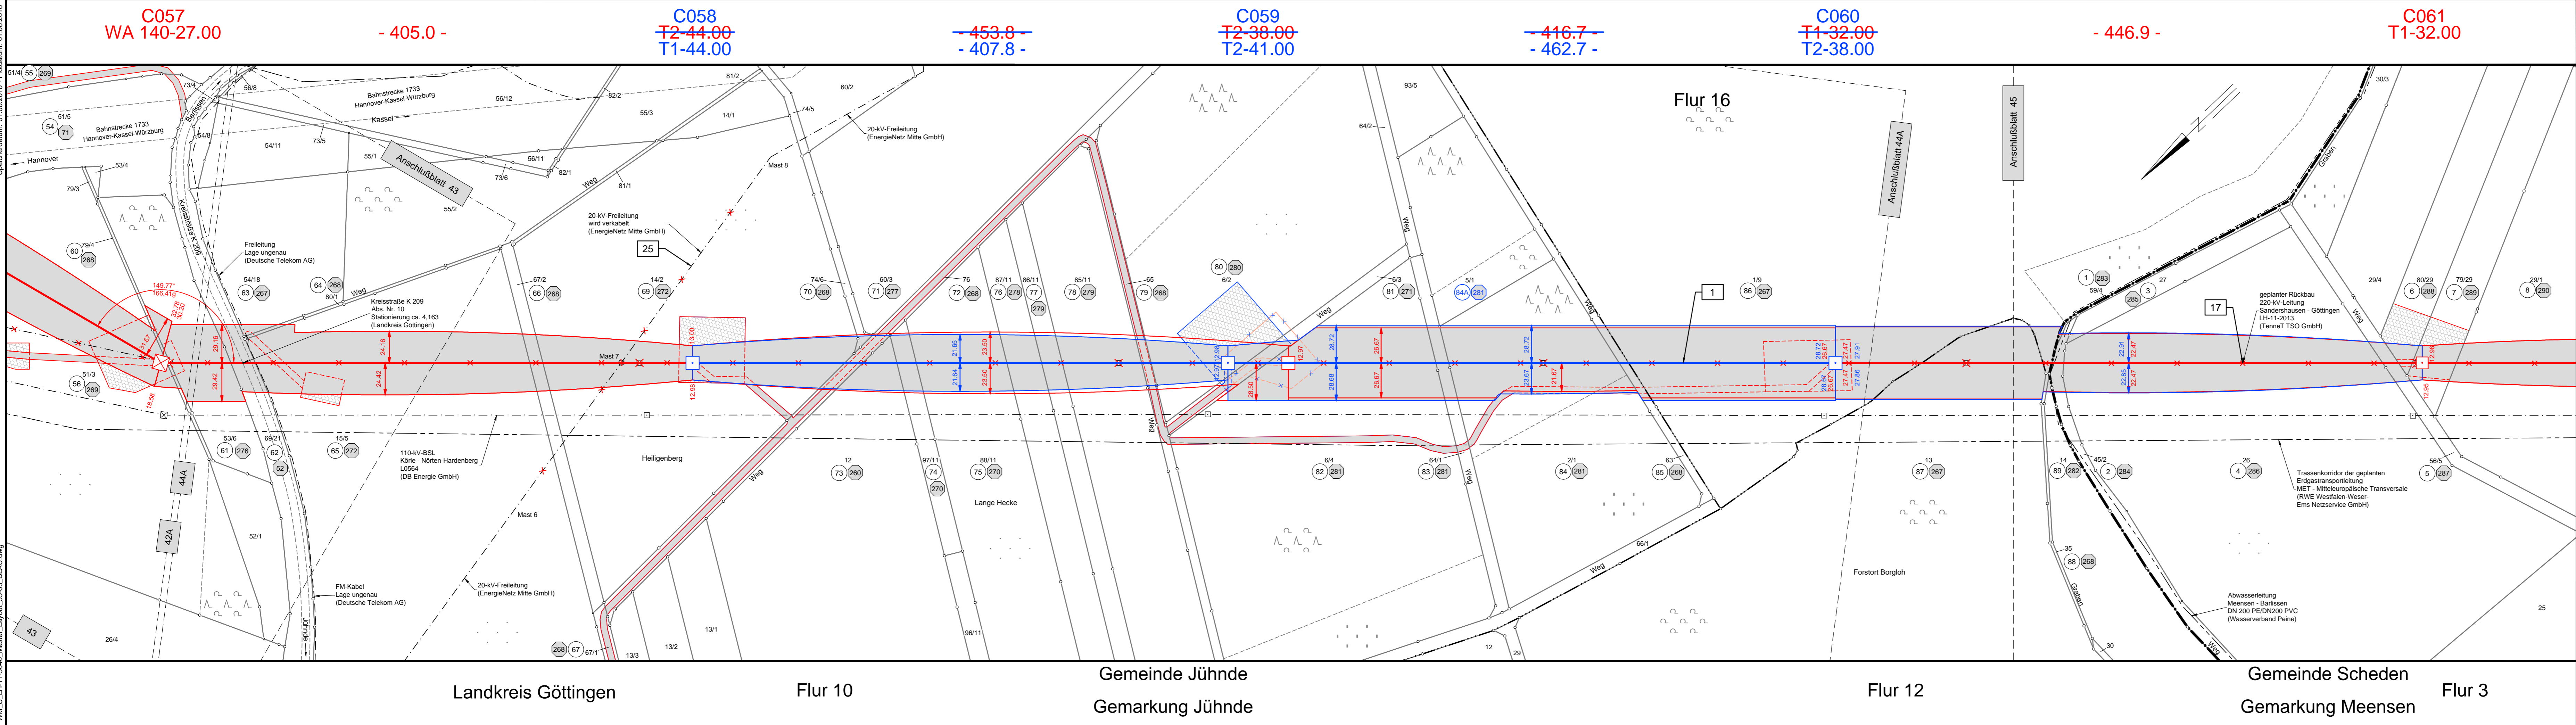

# 380-kV-Leitung Wahle - Mecklar

Abschnitt : UW Hardeggen - UW Mecklar, LH-11-3040  
Teilabschnitt C: UW Hardeggen - Landesgrenze NI/HE

## Lage-/Grunderwerbsplan Mast-Nr. C057 - Mast-Nr. C061 Deckblatt

Legende:

	Mastnummer		Länge von Mast zu Mast		Bauwerksnummer
	Masttyp		dauerhafte Zuwegung		Eigentümer Schlüsselnummer
	Trassenachse		Grundstücksordnungsnummer		Gemarkung
	Freileitung		Flurstücksnummer		Flur
	Arbeitsfläche		Flurstück		Flurbereinigung
	temp. Zuwegung		Flurbereinigung		Mast Rückbau
	Bemaßung des Schutzbereiches		Mast Rückbau und Mittelsp.-Ltg.		Mast bestehend

*Darstellung in blau entspricht Deckblattänderung*

Quellvermerk: Auszug aus den Geobasisdaten der Niedersächsischen Vermessungs- und Katasterverwaltung  
© 2012/2013/2014 LBL/N

<b>Planfeststellungsunterlage</b>		Satzungsgemäß ausgelegen in der Zeit vom .....	
Aufgestellt Bayreuth, .....		bis .....	
10.02.2015		Zeit und Ort der Auslegung sind vor Auslegung ortsüblich bekannt gemacht worden	
<i>i. V. J. J. J.</i>		Gemeinde: .....	
<i>i. V. S. S.</i>		Dienstesiegel/Unterschrift .....	
Firma K2E K2 Engineering GmbH		Planfeststellungsbehörde	
Maßstab: 1:2000	Einheit: Meter	Name	
Bezugssystem: ETRS89 UTM32	Datum: 20.01.2015	Neubauer	
	Bearb.: 28.01.2015	Strache	
	Gepr.: 28.01.2015	Gültig	
	Zustand: Org.-Einheit ANO	-	
Zust. Änderung	Datum	Name	Blatt: 44 / 63

Landkreis Göttingen

Flur 10

Gemeinde Jühnde  
Gemarkung Jühnde

Flur 12

Gemeinde Scheden  
Gemarkung Meensen

Flur 3