


Speicherdatum: 01.08.2018 - Prodatum: 01.08.2018  
WM\_C\_LH-11-3040\_Master\_Layout\_35-63\_BLAU.dwg

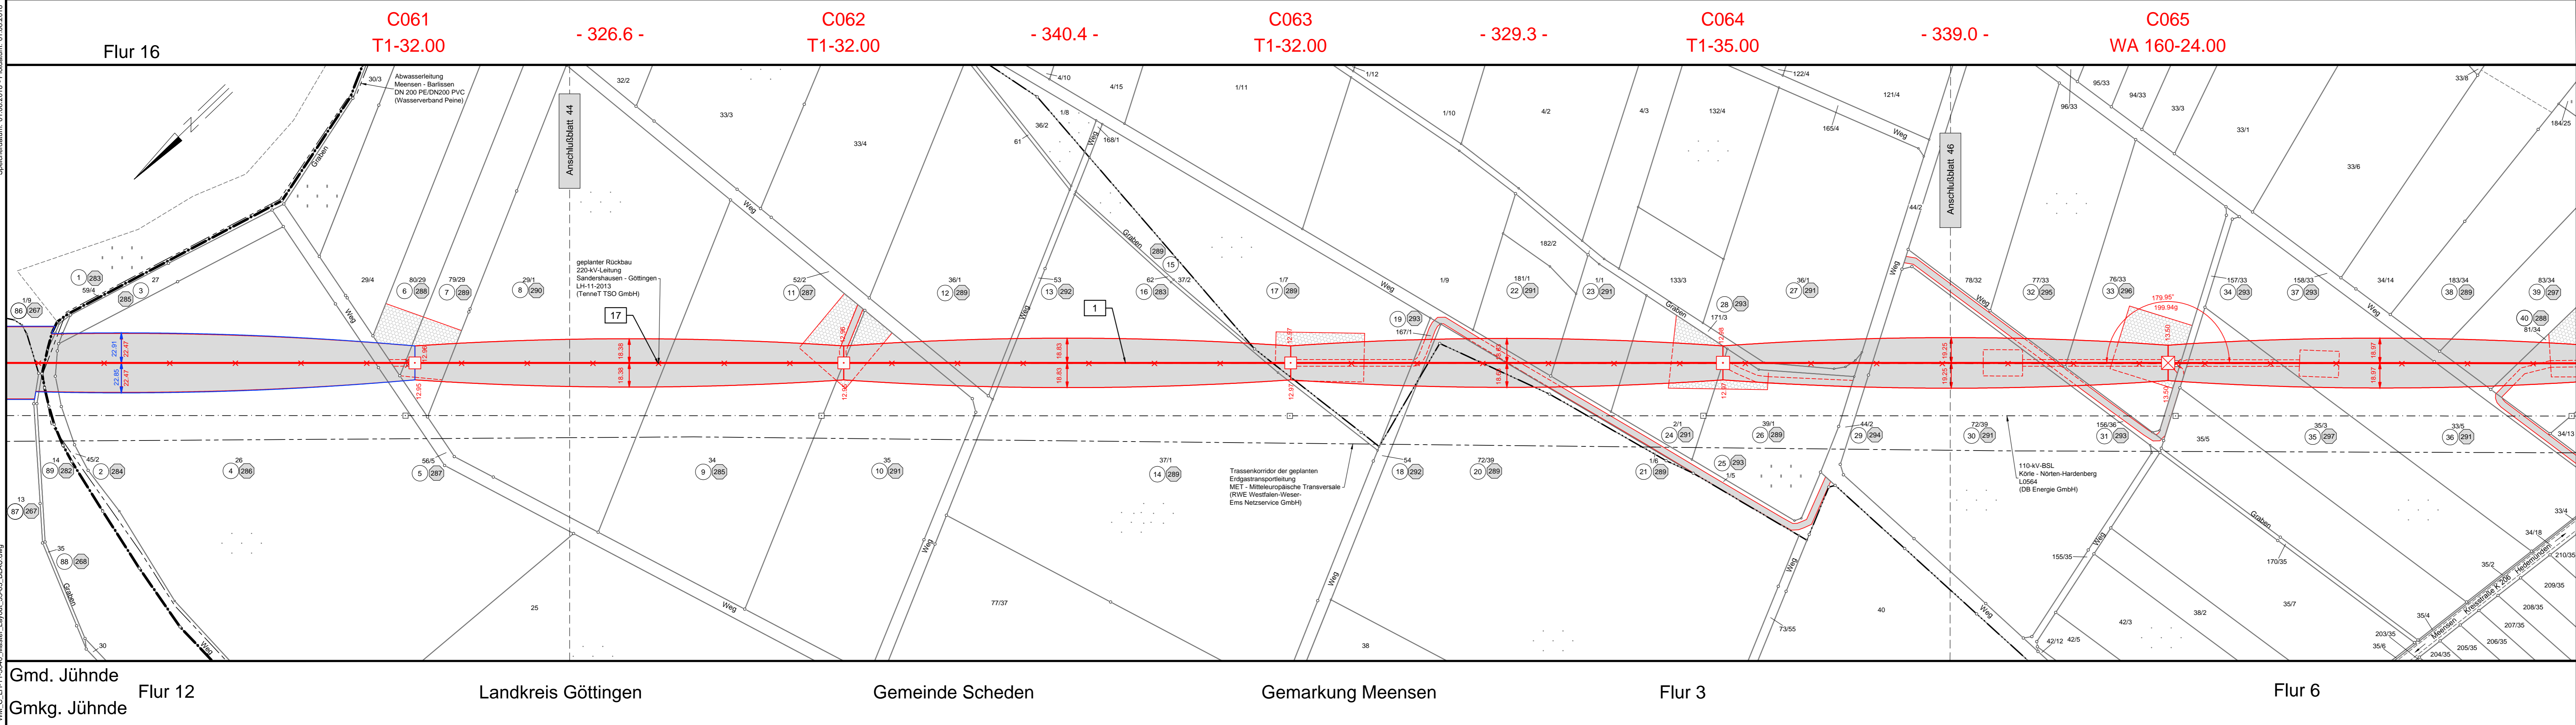

# 380-kV-Leitung Wahle - Mecklar

Abschnitt : UW Hardeggen - UW Mecklar, LH-11-3040  
Teilabschnitt C: UW Hardeggen - Landesgrenze NI/HE

## Lage-/Grunderwerbsplan Mast-Nr. C061 - Mast-Nr. C065 Deckblatt

**Legende:**

	Mastnummer		Länge von Mast zu Mast		Bauwerksnummer		Land
	Masttyp		dauerhafte Zuwegung		Eigentümer Schlüsselinummer		Kreis
	Trassenachse Freileitung		Schutzbereich		Grundstücks-ordnungsnummer		Stadt/Gem.
	Arbeitsfläche		Bemaßung des Schutzbereiches		Flurstücksnummer		Gemarkung
	temp. Zuwegung		Mast Rückbau		Flurstück		Flurbereinigung
	Mast bestehend		Mast Rückbau und Mittelsp.-Ltg.		Flurbereinigung		Rückbau Hoch- und Mittelsp.-Ltg.

**Grenzen:**

	Land		Kreis
	Stadt/Gem.		Gemarkung
	Flurstück		Flurbereinigung
	Rückbau Hoch- und Mittelsp.-Ltg.		Mast bestehend

Quellvermerk: Auszug aus den Geobasisdaten der Niedersächsischen Vermessungs- und Katasterverwaltung  
© 2012/2013/2014 LBN

<b>Planfeststellungsunterlage</b>		Satzungsgemäß ausgelegt in der Zeit vom .....	
Aufgestellt Bayreuth, .....		Zeit und Ort der Auslegung sind vor Auslegung ortsüblich bekannt gemacht worden	
Firma K2E K2 Engineering GmbH		Gemeinde: .....	
Maßstab: 1 : 2000	Einheit: Meter	Dienstesiegel/Unterschrift .....	
Bezugssystem: ETRS89 UTM32	Datum: 20.01.2015	Planfeststellungsbehörde	
Bearb.: 28.01.2015	Gepr.: 28.01.2015		
Zustand: Gültig	Org.-Einheit ANO		
A Deckblatt 30.07.18 JG			
Zust. Änderung	Datum Name	Blatt: 45 / 63	