


Speicherdatum: 01.08.2018 - Prodatum: 01.08.2018

WM\_C\_LH-11-3040\_Master\_Layout\_35x63\_BLAU.dwg

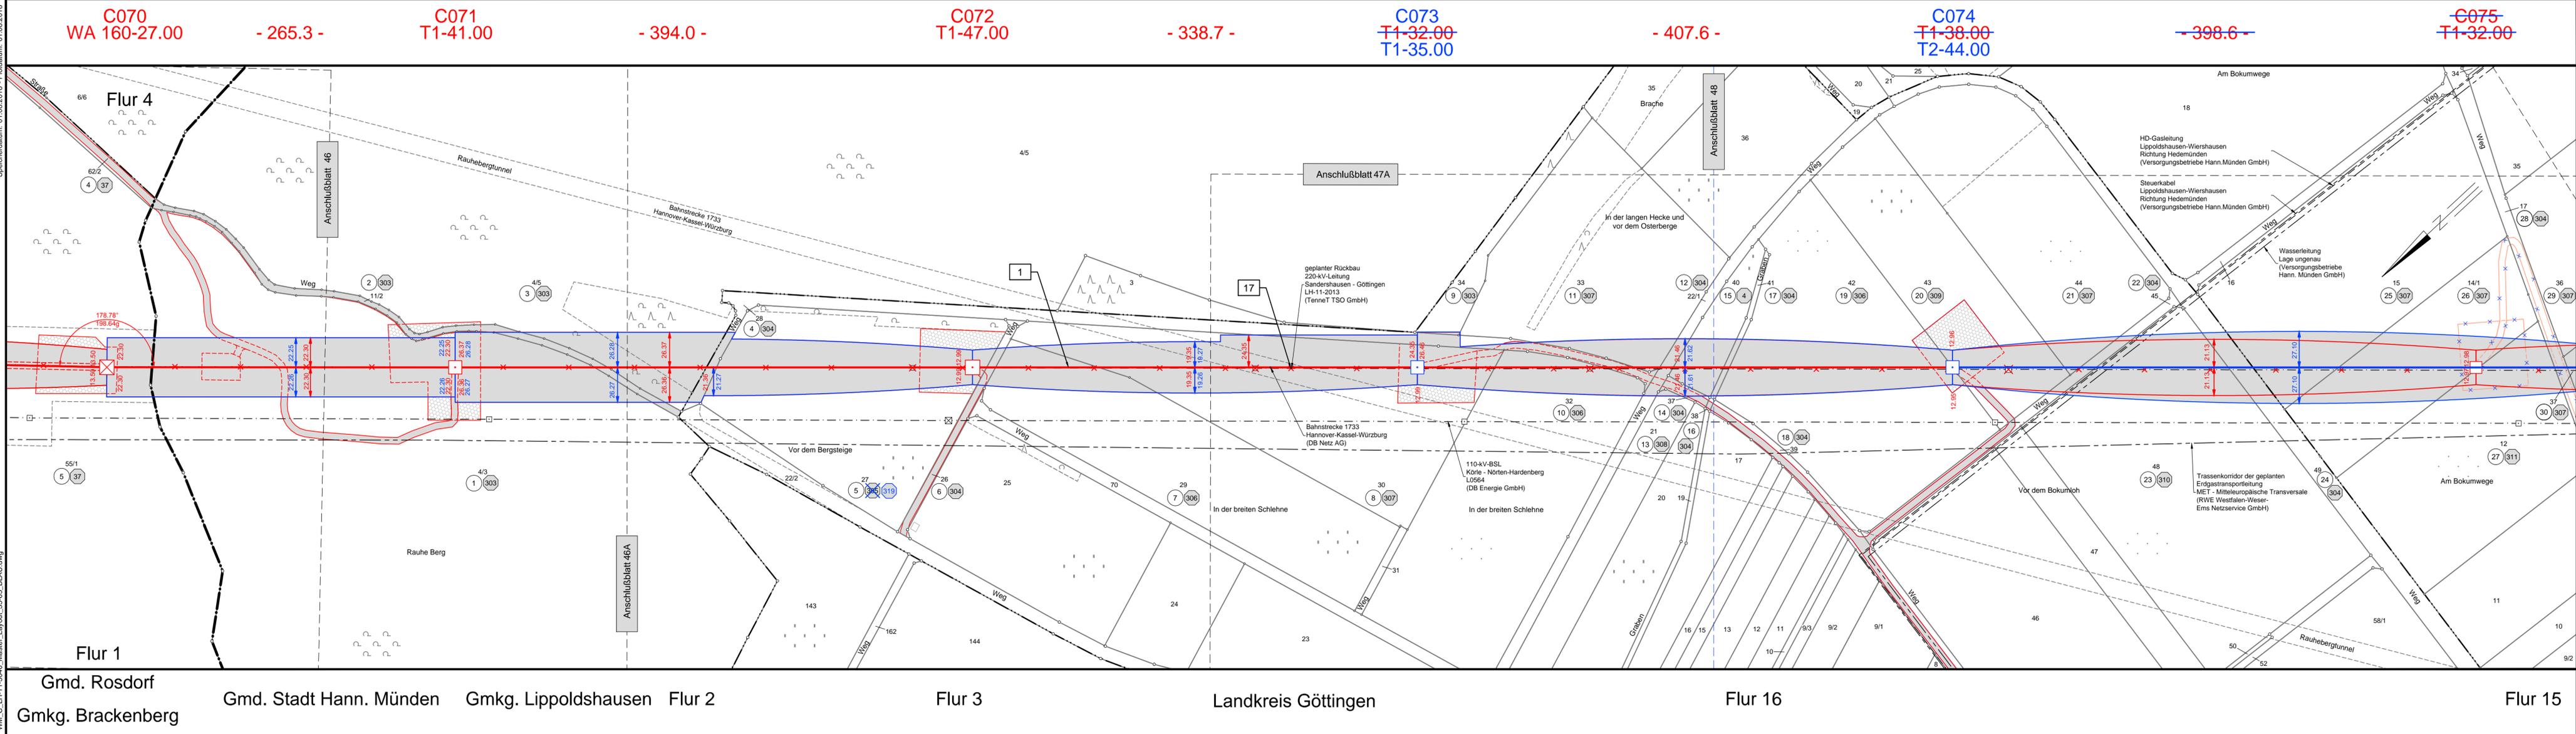

# 380-kV-Leitung Wahle - Mecklar

Abschnitt : UW Hardeggen - UW Mecklar, LH-11-3040  
Teilabschnitt C: UW Hardeggen - Landesgrenze NI/HE

## Lage-/Grunderwerbsplan Mast-Nr. C070 - Mast-Nr. C074 Deckblatt

Legende:

<ul style="list-style-type: none"> <li> Mastnummer</li> <li> Länge von Mast zu Mast</li> <li> Masttyp</li> <li> dauerhafte Zuwegung</li> <li> Trassenachse</li> <li> Freileitung</li> <li> Schutzbereich</li> <li> Arbeitsfläche</li> <li> temp. Zuwegung</li> <li> Bemäßung des Schutzbereiches</li> </ul>	<ul style="list-style-type: none"> <li> Bauwerksnummer</li> <li> Eigentümer</li> <li> Schlüsselnummer</li> <li> Grundstücks-ordnungsnummer</li> <li> 37 Flurstücksnummer</li> <li> Abspannmast</li> <li> Tragmast</li> <li> Mast Rückbau</li> <li> Mast bestehend</li> </ul>	<p>Grenzen:</p> <ul style="list-style-type: none"> <li> Land</li> <li> Kreis</li> <li> Stadt/Gem.</li> <li> Gemarkung</li> <li> Flur</li> <li> Flurstück</li> <li> Flurbereinigung</li> <li> Rückbau Hoch- und Mittelsp.-Ltg.</li> </ul>
---	--	--

*Darstellung in blau entspricht Deckblattänderung*

Quellvermerk: Auszug aus den Geobasisdaten der Niedersächsischen Vermessungs- und Katasterverwaltung  
© 2012/2013/2014 LBL/N

<b>Planfeststellungsunterlage</b>		Satzungsgemäß ausgelegen in der Zeit vom .....	
Aufgestellt Bayreuth, .....		bis .....	
Zeit und Ort der Auslegung sind vor Auslegung ortsüblich bekannt gemacht worden		Gemeinde: .....	
Firma <b>K2E</b> K2 Engineering GmbH		Maßstab: 1 : 2000	Einheit: Meter
Datum: 20.01.2015		Bezugssystem: ETRS89 UTM32	Name: Neubauer
Gepr.: 28.01.2015			Strache
Zustand: Gültig			Gültig
Org.-Einheit ANO			-
Zust.	Änderung	Datum	Name
A	Deckblatt	30.07.18	JG
Blatt: 47 / 63			

Gmd. Rosdorf    Gmd. Stadt Hann. Münden    Gmkg. Lippoldshausen    Flur 2    Flur 3    Landkreis Göttingen    Flur 16    Flur 15

Gmkg. Brackenberg