


WM_C_LH-11-3040_Master_Layout_35-63_BLAU.dwg Speicherdatum: 03.08.2018 - Plotdatum: 03.08.2018

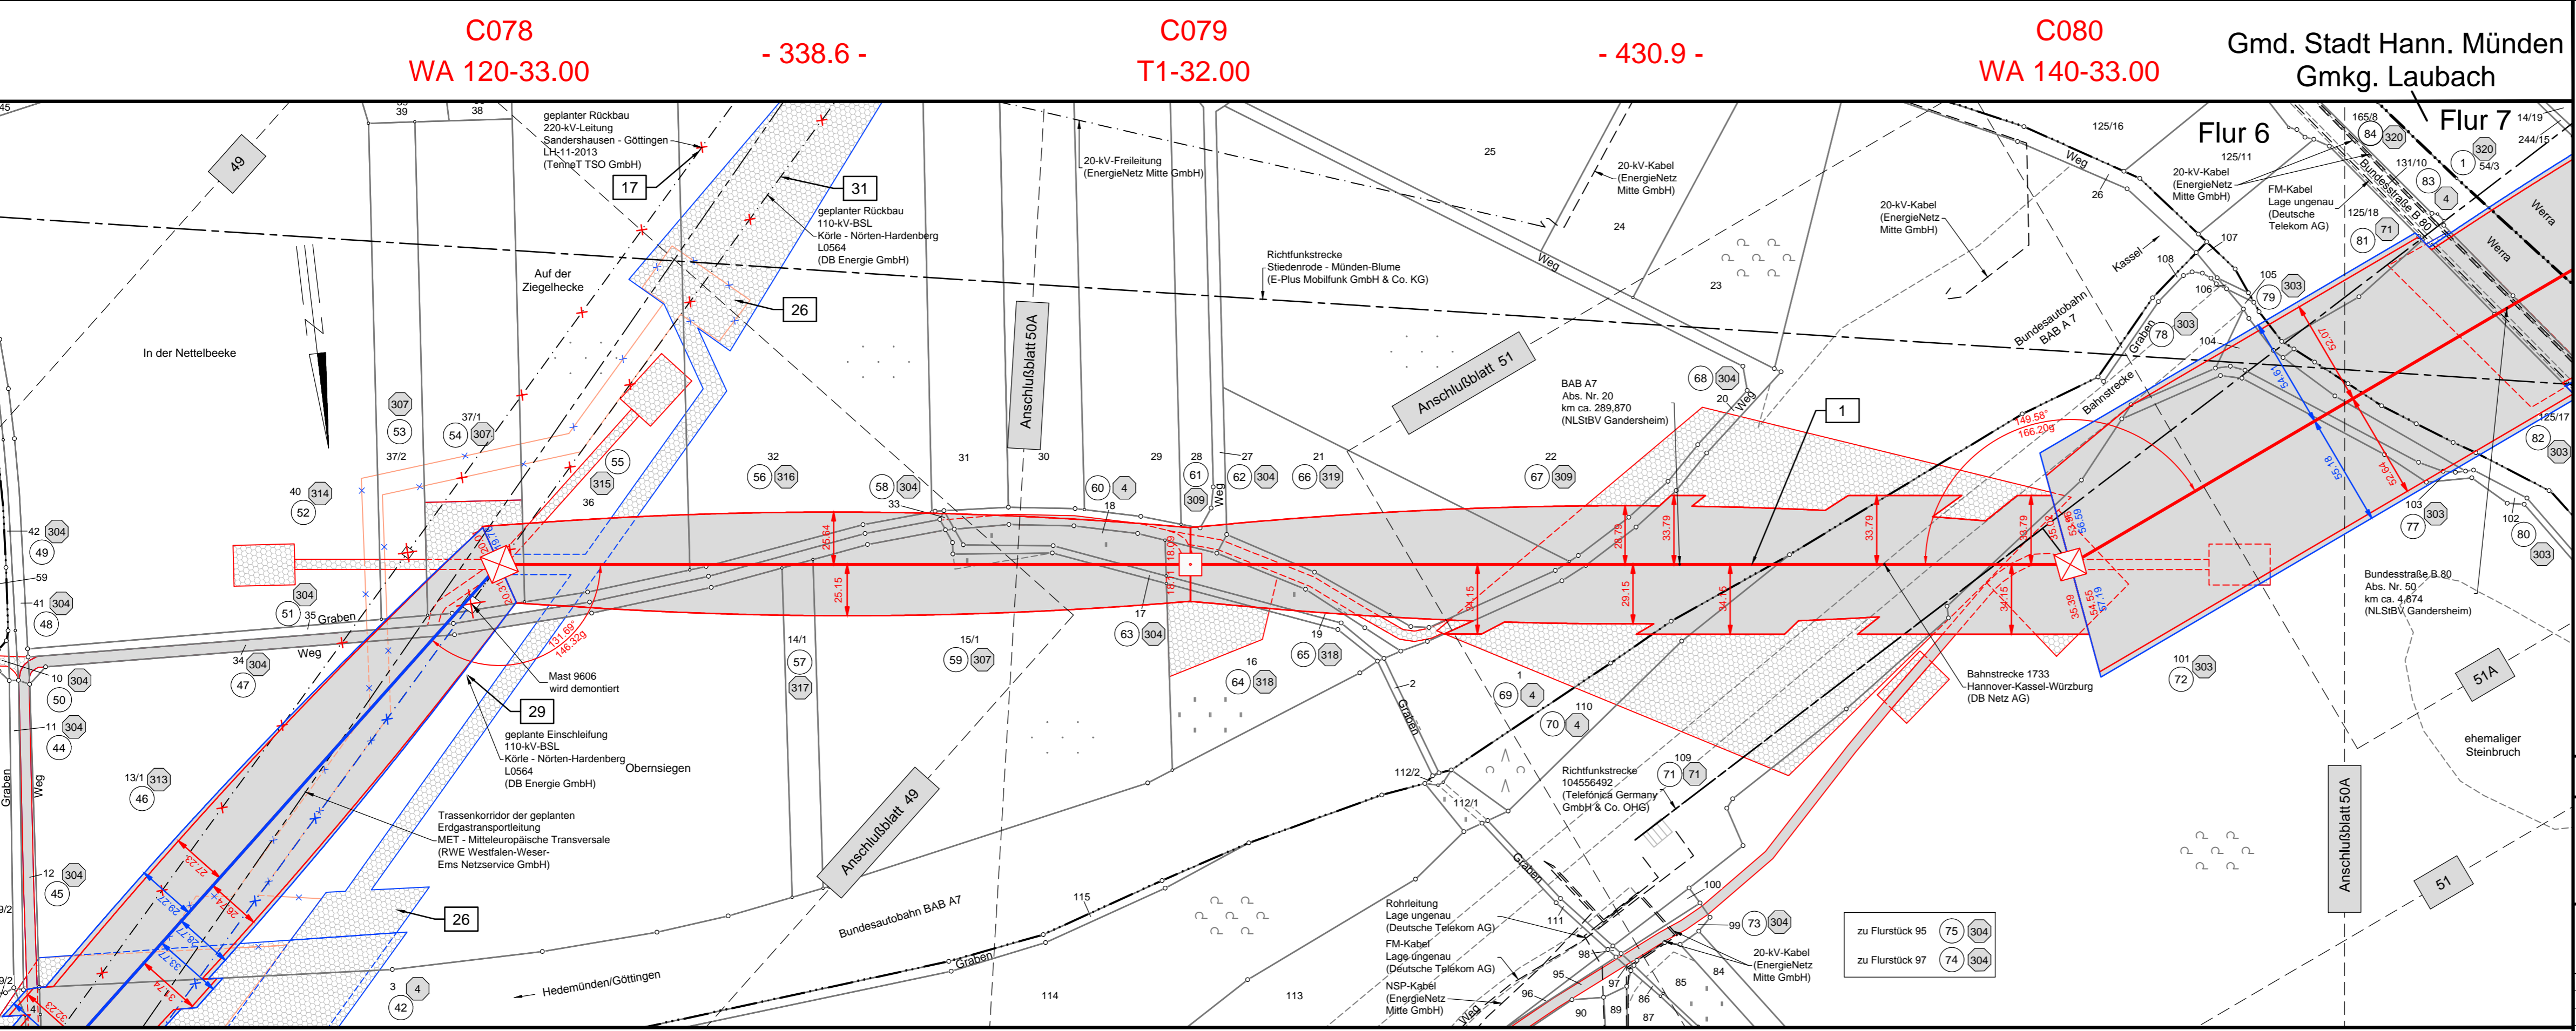

C078
WA 120-33.00

- 338.6 -

C079
T1-32.00

- 430.9 -

C080
WA 140-33.00

Gmd. Stadt Hann. Münden
Gmkg. Laubach

Flur 14

Landkreis Göttingen

Gemeinde Stadt Hann. Münden
Gemarkung Lippoldshausen

Flur 13

380-kV-Leitung Wahle - Mecklar

Abschnitt : UW Hardeggen - UW Mecklar, LH-11-3040
Teilabschnitt C: UW Hardeggen - Landesgrenze NI/HE
110-kV-BSL Körle - Nörten-Hardenberg, L0564

Lage-/Grunderwerbsplan

Mast-Nr. C078 - Mast-Nr. C080

Deckblatt

Legende:

<p>C102 WA140-23.00</p> <p>C103 T1-29.00</p> <p>Legende:</p> <ul style="list-style-type: none"> — Mastnummer — Länge von Mast zu Mast — Masttyp — dauerhafte Zuwegung — Trassenachse — Freileitung — Arbeitsfläche — temp. Zuwegung 	<p>Grenzen:</p> <ul style="list-style-type: none"> Land Kreis Stadt/Gem. Gemarkung Flur Flurstück Flurbereinigung Gemarkung Rückbau Hoch- und Mittelsp.-Ltg. 	<ul style="list-style-type: none"> 1 Bauwerksnummer 1 Eigentümer 1 Schlüsselnummer 1 Grundstücksordnungsnummer 1 Flurstücksnummer ✕ Abspannmast ✕ Tragmast ✕ Mast Rückbau ✕ Mast bestehend <p style="font-size: small; color: blue;">Darstellung in blau entspricht Deckblattänderung</p>
--	---	--

Quellvermerk: Auszug aus den Geobasisdaten der Niedersächsischen Vermessungs- und Katasterverwaltung © 2012/2013/2014

Planfeststellungsunterlage

Aufgestellt Bayreuth, 10.02.2015

i.v. J. J. J. *i.v. S. S. S.*

Firma **K2E**
K2 Engineering GmbH

Maßstab: 1 : 2000
Bezugssystem: ETRS89 UTM32

Einheit: Meter

Bearb.	20.01.2015	Neubauer
Gepr.	28.01.2015	Strache
Zustand		Gültig
Org.-Einheit	ANO	-



Satzungsgemäß ausgelegt in der Zeit vom ... bis ...

Zeit und Ort der Auslegung sind vor Auslegung ortsüblich bekannt gemacht worden

Gemeinde:

Dienstsigel/Unterschrift

Planfeststellungsbehörde