


Speicherdatum: 01.08.2018 - Prodatum: 01.08.2018  
WM\_C\_LH-11-3040\_Master\_Layout\_35x63\_BLAU.dwg

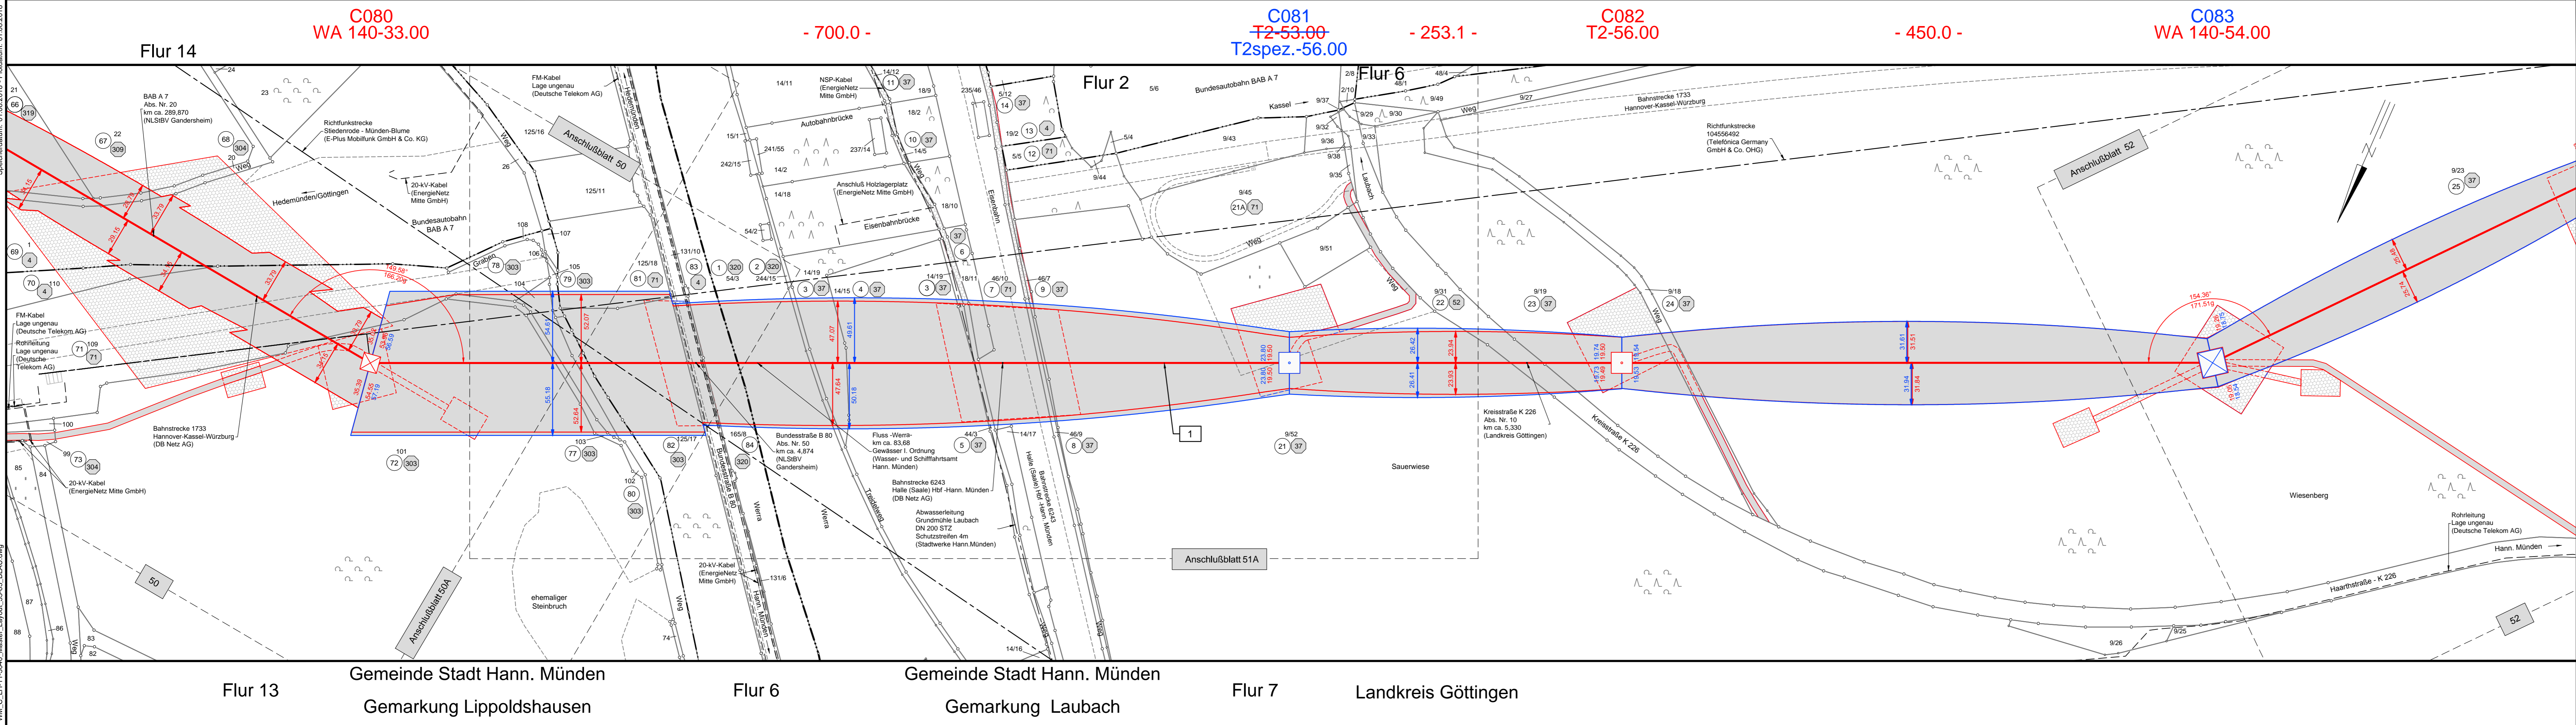

**C080**  
WA 140-33.00

- 700.0 -

**C081**  
T2-53.00  
T2spez.-56.00

- 253.1 -

**C082**  
T2-56.00

- 450.0 -

**C083**  
WA 140-54.00

# 380-kV-Leitung Wahle - Mecklar

Abschnitt : UW Hardeggen - UW Mecklar, LH-11-3040  
Teilabschnitt C: UW Hardeggen - Landesgrenze NI/HE  
110-kV-BSL Körle - Nörten-Hardenberg, L0564

## Lage-/Grunderwerbsplan

Mast-Nr. C080 - Mast-Nr. C083

### Deckblatt

Legende:

	Mastnummer		Länge von Mast zu Mast		Bauwerknummer
	Masttyp		dauerhafte Zuwegung		Eigentümer Schlüsselnummer
	Trassenachse Freileitung		Grundstücksordnungsnummer		Flurstücksnummer
	Arbeitsfläche		Schutzbereich		Flurstück
	temp. Zuwegung		Bemessung des Schutzbereiches		Flurbereinigung
	Mast Rückbau		Mast bestehend		Rückbau Hoch- und Mittelsp.-Ltg.

*Darstellung in blau entspricht Deckblattänderung*

Quellvermerk: Auszug aus den Geobasisdaten der Niedersächsischen Vermessungs- und Katasterverwaltung  
© 2012/2013/2014 LBLN

### Planfeststellungsunterlage

Aufgestellt Bayreuth, 10.02.2015

*i. V. v. [Signature]* *i. P. v. [Signature]*

Firma: **K2E**  
K2 Engineering GmbH

Maßstab: 1 : 2000  
Bezugssystem: ETRS89 UTM32

Einheit: Meter  
Datum: 20.01.2015  
Name: Neubauer  
Gepr.: 28.01.2015  
Strache  
Zustand: Gültig  
Org.-Einheit ANO

A Deckblatt		30.07.18	JG	
Zust.	Änderung	Datum	Name	
Blatt: 51 / 63				

Flur 13      Gemeinde Stadt Hann. Münden      Flur 6      Gemeinde Stadt Hann. Münden      Flur 7      Landkreis Göttingen  
Gemarkung Lippoldshausen      Gemarkung Laubach