


Speicherdatum: 01.08.2018 - Plotdatum: 01.08.2018
WM_C_LH-11-3040_Master_Layout_35-63_BLAU.dwg

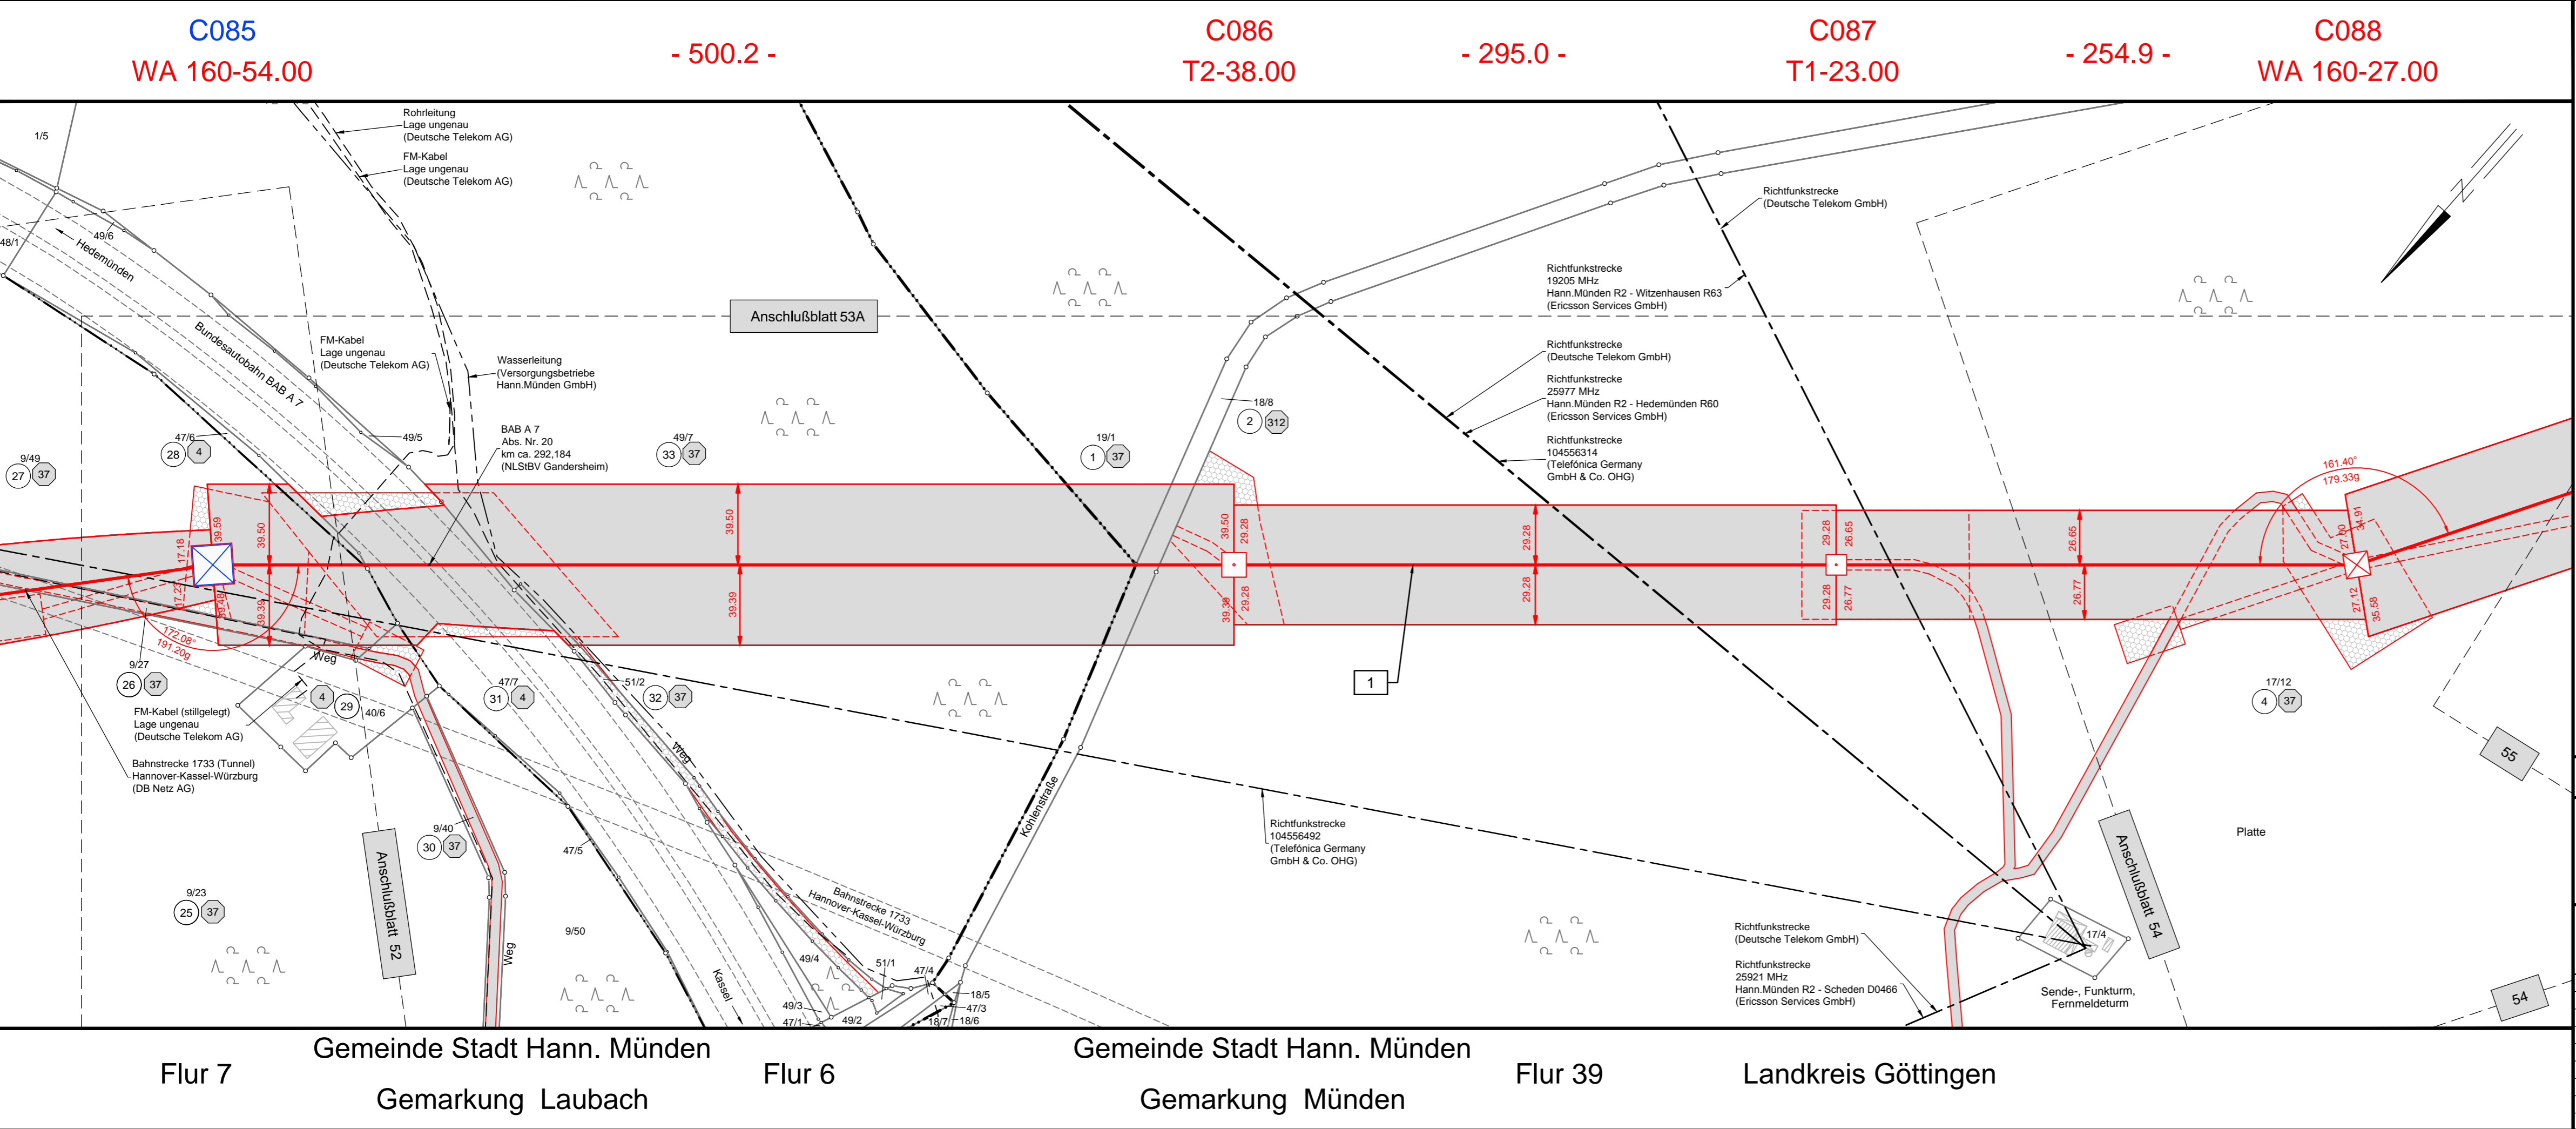

380-kV-Leitung Wahle - Mecklar

Abschnitt : UW Hardeggen - UW Mecklar, LH-11-3040
 Teilabschnitt C: UW Hardeggen - Landesgrenze NI/HE
 110-kV-BSL Körle - Nörten-Hardenberg, L0564

Lage-/Grunderwerbsplan

Mast-Nr. C085 - Mast-Nr. C088

Deckblatt

Legende:

	Mastnummer	Länge von Mast zu Mast		Land
	Masttyp	dauerhafte Zuwegung		Kreis
	Trassenachse	Bemaßung des Schutzbereiches		Stadt/Gem.
	Freileitung	Schutzbereich		Gemarkung
	Arbeitsfläche	Arbeitsfläche		Flur
	temp. Zuwegung			Flurstück
				Flurbereinigung
				Rückbau Hoch- und Mittelsp.-Ltg.

Grenzen:

	Land
	Kreis
	Stadt/Gem.
	Gemarkung
	Flur
	Flurstück
	Flurbereinigung
	Rückbau Hoch- und Mittelsp.-Ltg.

Quellvermerk: Auszug aus den Geobasisdaten der Niedersächsischen Vermessungs- und Katasterverwaltung © 2012/2013/2014

Planfeststellungsunterlage

Aufgestellt
Bayreuth, 10.02.2015

i.v. Jäger *i.A. S. C. C.*

Firma
K2E
K2 Engineering GmbH

Maßstab:
1 : 2000
Bezugssystem:
ETRS89 UTM32

Datum	Name
Bearb. 20.01.2015	Neubauer
Gepr. 28.01.2015	Strache
Zustand	Gültig
Org.-Einheit ANO	-



Satzungsgemäß ausgelegt in der Zeit
vom
bis

Zeit und Ort der Auslegung sind vor Auslegung ortsüblich bekannt gemacht worden

Gemeinde:

Dienstsigel/Unterschrift

Planfeststellungsbehörde