


Speicherdatum: 01.08.2018 - Prodatum: 01.08.2018

WM\_C\_LH-11-3040\_Master\_Layout\_35-63\_BLAU.dwg

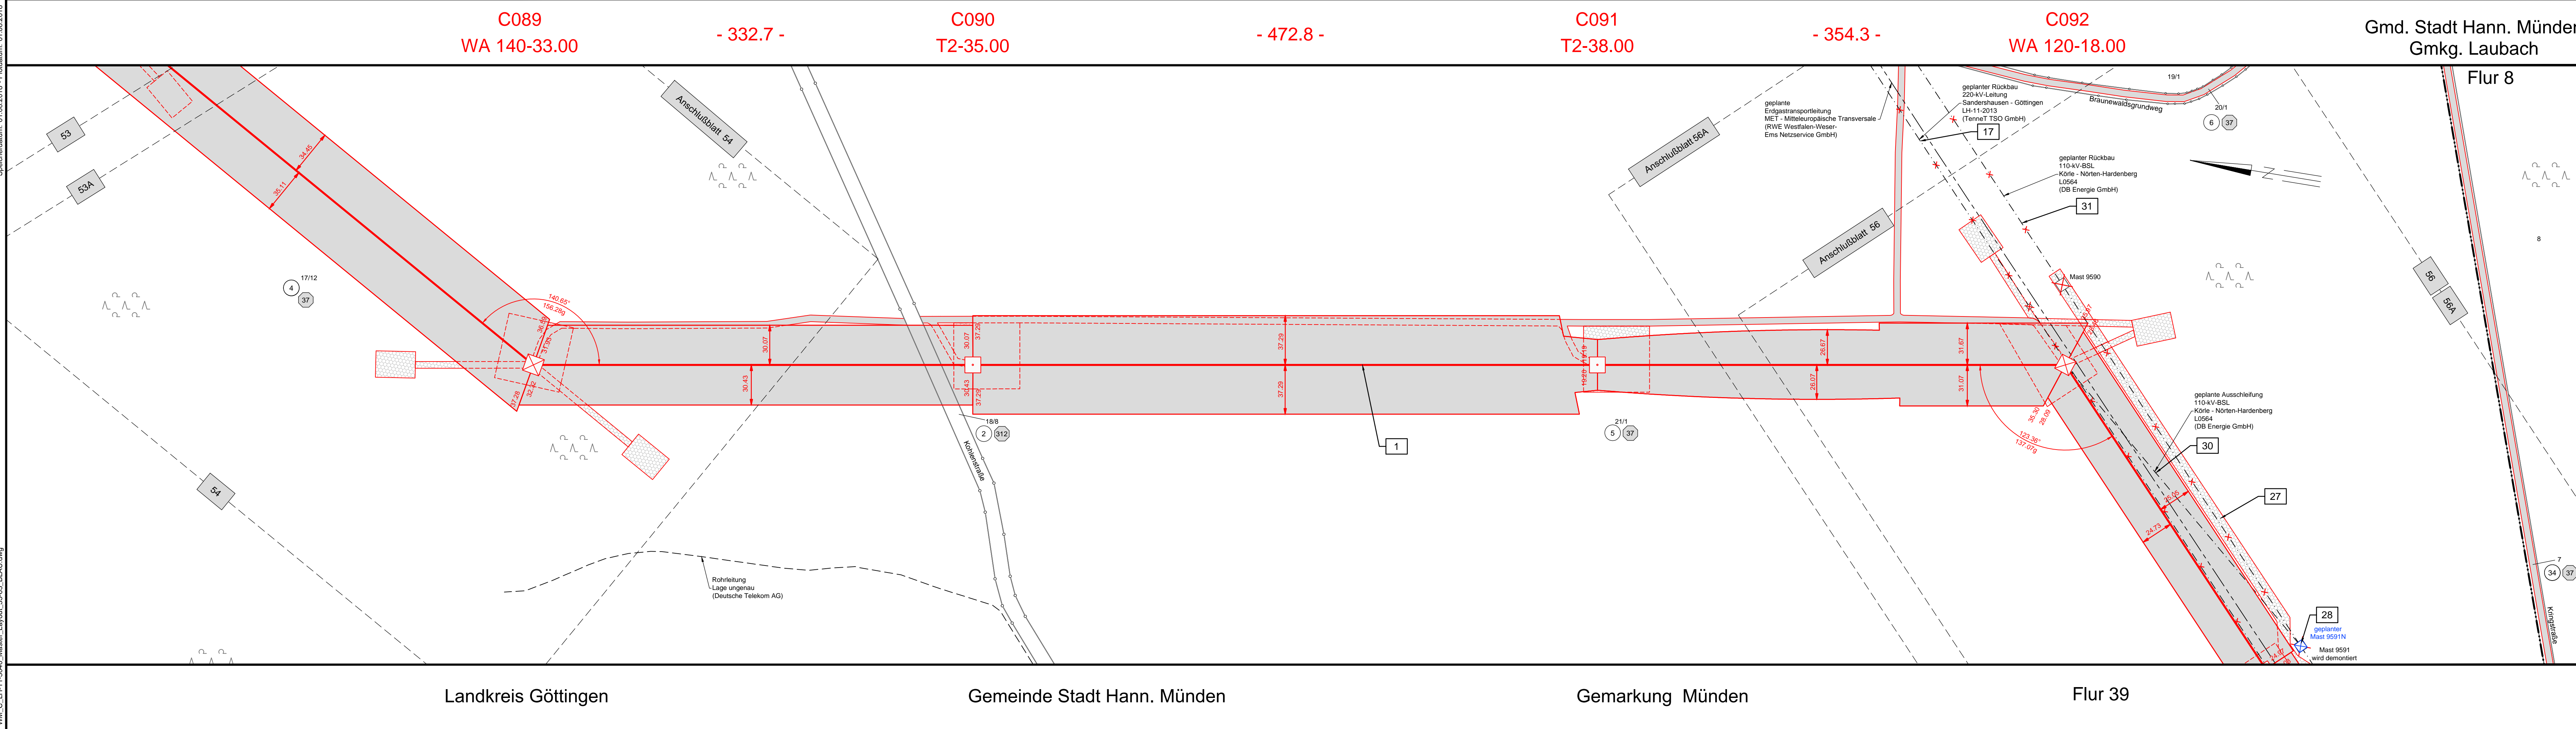

C089  
WA 140-33.00

- 332.7 -

C090  
T2-35.00

- 472.8 -

C091  
T2-38.00

- 354.3 -

C092  
WA 120-18.00

Gmd. Stadt Hann. Münden  
Gmkg. Laubach

Landkreis Göttingen

Gemeinde Stadt Hann. Münden

Gemarkung Münden

Flur 39

# 380-kV-Leitung Wahle - Mecklar

Abschnitt : UW Hardeggen - UW Mecklar, LH-11-3040  
 Teilabschnitt C: UW Hardeggen - Landesgrenze NI/HE  
 110-kV-BSL Körle - Nörten-Hardenberg, L0564

## Lage-/Grunderwerbsplan Mast-Nr. C089 - Mast-Nr. C092 Deckblatt

### Legende:

	Mastnummer		Länge von Mast zu Mast		Bauwerksnummer		Land
	Masttyp		dauerhafte Zuwegung		Eigentümer Schlüsselnummer		Kreis
	Trassenachse Freileitung		Schutzbereich		Grundstücks-ordnungsnummer		Stadt/Gem.
	Arbeitsfläche		Bemalung des Schutzbereiches		Flurstücksnummer		Gemarkung
	temp. Zuwegung		Mast 9590		Flur		Flurstück
	Mast Rückbau		Mast 9591		Flurbereinigung		Flurbereinigung
	Mast bestehend		Mast Rückbau und Mittelsp.-Ltg.		Mast Rückbau und Mittelsp.-Ltg.		Mast Rückbau und Mittelsp.-Ltg.

*Darstellung in blau entspricht Deckblattänderung*

Quellvermerk: Auszug aus den Geobasisdaten der Niedersächsischen Vermessungs- und Katasterverwaltung  
 © 2012/2013/2014 LBLN

### Planfeststellungsunterlage

Aufgestellt Bayreuth, 10.02.2015

*i. V. J. J. J.* *i. V. S. S. S.*

Firma K2E K2 Engineering GmbH

Maßstab: 1:2000  
 Bezugssystem: ETRS89 UTM32  
 Einheit: Meter

Datum	Name
Bearb. 20.01.2015	Neubauer
Gepr. 28.01.2015	Strache
Zustand	Gültig
Org.-Einheit ANO	-

Tennet  
Taking power further

Satzungsgemäß ausgelegt in der Zeit vom ... bis ...

Zeit und Ort der Auslegung sind vor Auslegung ortsüblich bekannt gemacht worden

Gemeinde: .....

Dienststempel/Unterschrift .....

Planfeststellungsbehörde

Zust.	Änderung	Datum	Name	Blatt:
A	Deckblatt	30.07.18	JG	55 / 63