


Speicherdatum: 01.08.2018 - Projeckdatum: 01.08.2018

WM_C_LH-11-3040_Master_Layout_35-63_BLAU.dwg

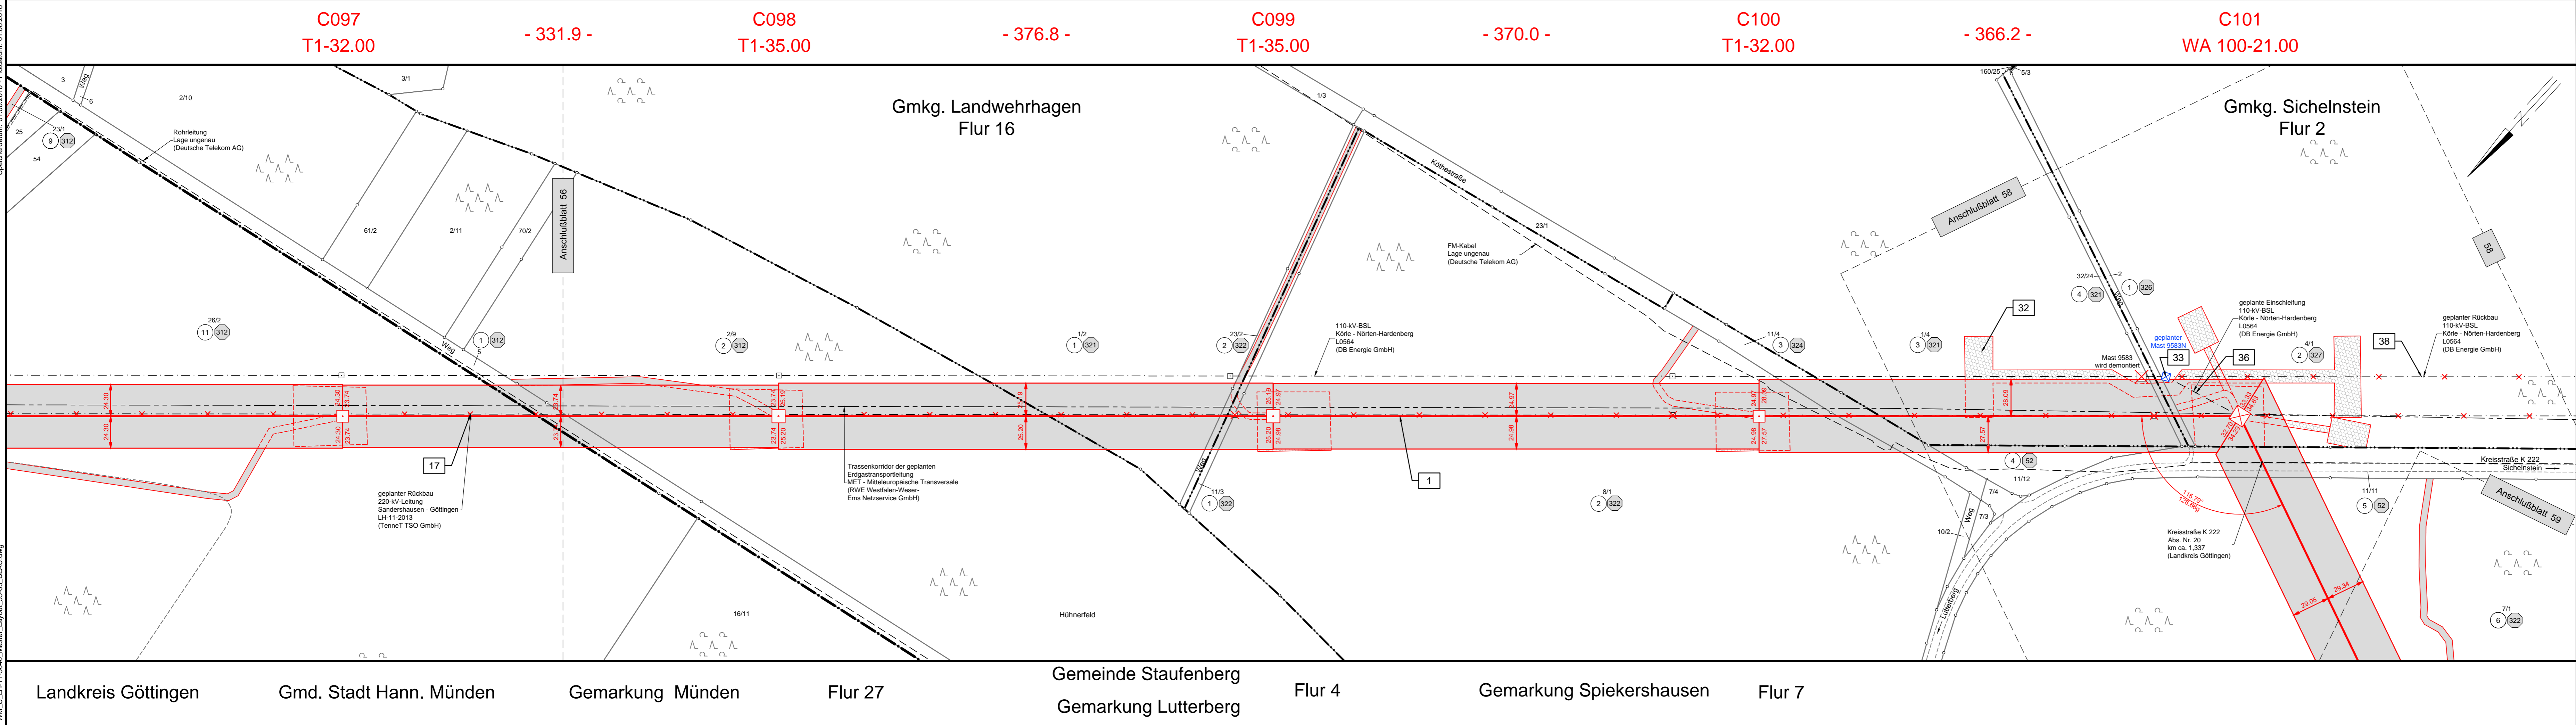

380-kV-Leitung Wahle - Mecklar

Abschnitt : UW Hardeggen - UW Mecklar, LH-11-3040
Teilabschnitt C: UW Hardeggen - Landesgrenze NI/HE

Lage-/Grunderwerbsplan Mast-Nr. C097 - Mast-Nr. C101 Deckblatt

Legende:

Mastnummer	Länge von Mast zu Mast	Bauwerksnummer	Land
Masttyp	dauerhafte Zuwegung	Eigentümer Schlüsselnummer	Kreis
Trassenachse Freileitung	Schutzbereich	Grundstücksordnungsnummer	Stadt/Gem.
Arbeitsfläche	Bemessung des Schutzbereiches	Flurstücksnummer	Gemarkung
temp. Zuwegung	Arbeitsfläche	Flur	Flurstück
Mast 9583 wird demontiert	Mast Rückbau	Flurbereinigung	Flurbereinigung
Mast bestehend	Mast Rückbau Hoch- und Mittelsp.-Ltg.	Mast bestehend	Mast bestehend

Grenzen:

Quellevermerk: Auszug aus den Geobasisdaten der Niedersächsischen Vermessungs- und Katasterverwaltung
© 2012/2013/2014

Planfeststellungsunterlage		Satzungsgemäß ausgelegen in der Zeit vom	
Aufgestellt Bayreuth,		bis	
i. V. <i>[Signature]</i>		Zeit und Ort der Auslegung sind vor Auslegung ortsüblich bekannt gemacht worden	
Firma K2E K2 Engineering GmbH		Gemeinde:	
Maßstab: 1 : 2000	Einheit: Meter	Dienstesiegel/Unterschrift	
Bezugssystem: ETRS89 UTM32	Datum: 20.01.2015	Name: Neubauer	
	Bearb.: 28.01.2015	Gepr.: Strache	
	Zustand: Gültig	Org.-Einheit ANO	
		Planfeststellungsbehörde	
Zust. Änderung	Datum	Name	Blatt: 57 / 63

Landkreis Göttingen Gmd. Stadt Hann. Münden Gemarkung Münden Flur 27 Gemeinde Staufenberg Gemarkung Lutterberg Flur 4 Gemarkung Spiekershausen Flur 7