


Speicherdatum: 01.08.2018 - Prodatum: 01.08.2018

WM_C_LH-11-3040_Master_Layout_35-63_BLAU.dwg

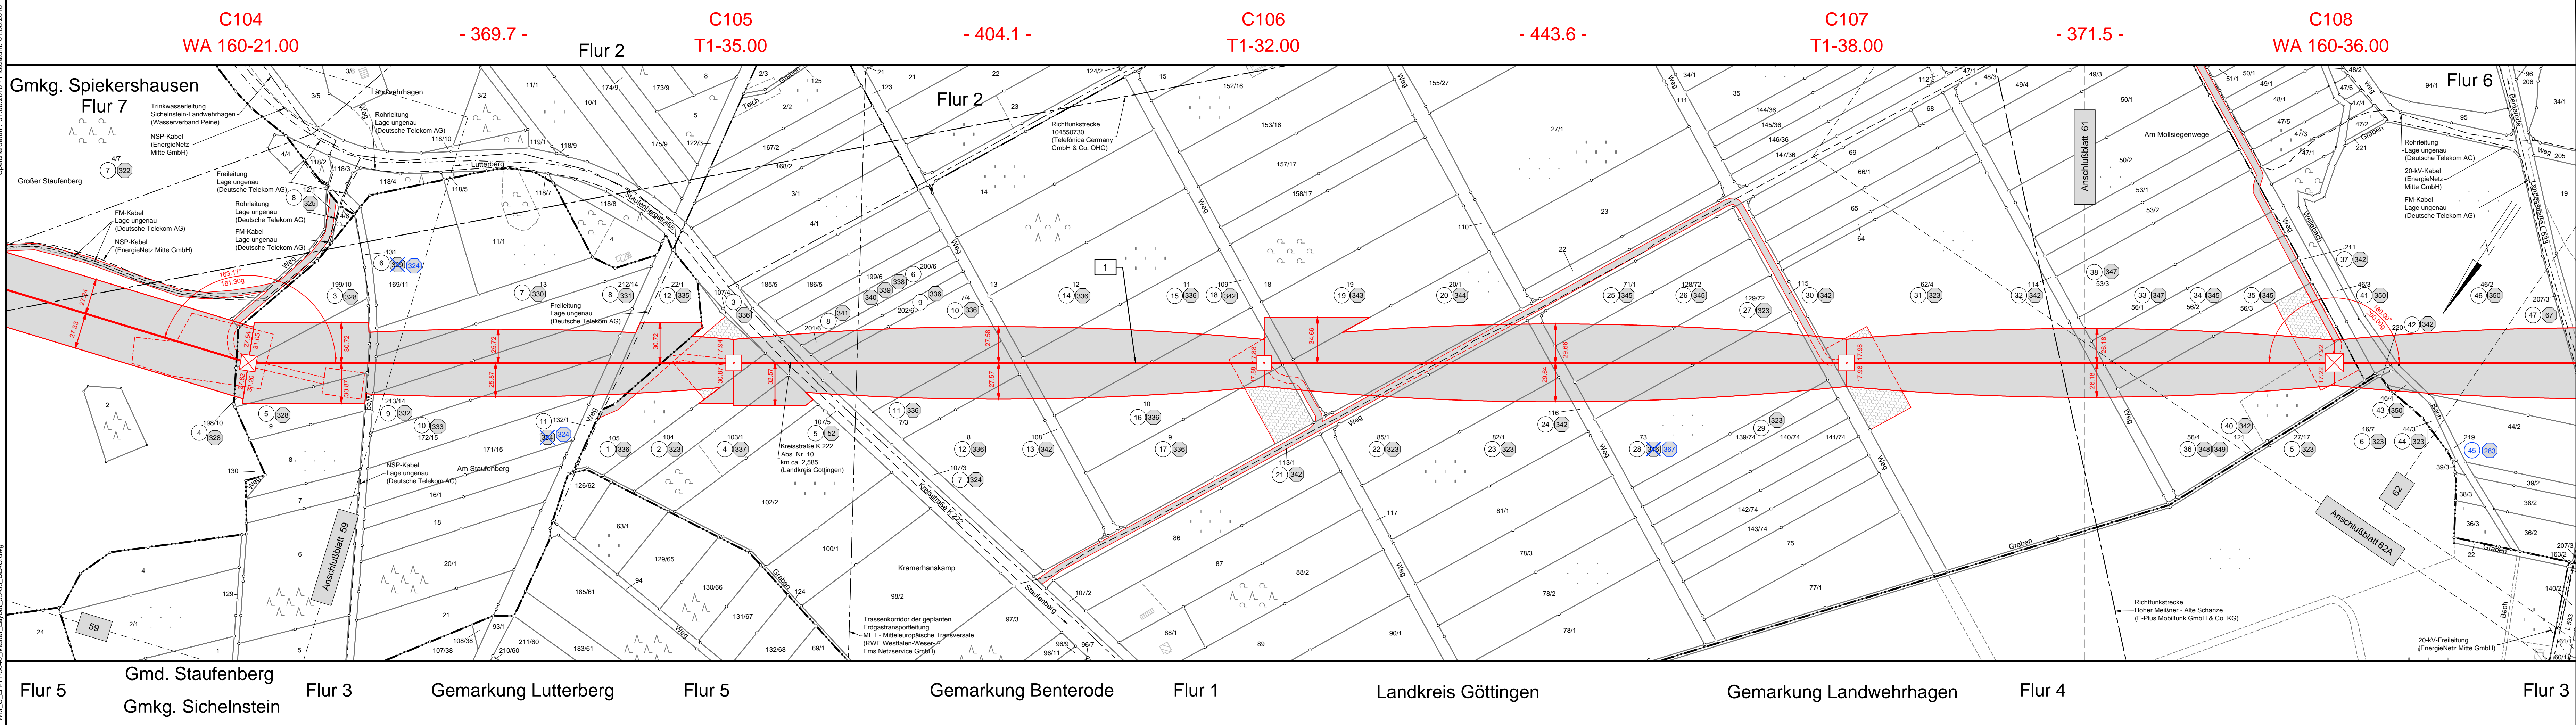

380-kV-Leitung Wahle - Mecklar

Abschnitt : UW Hardeggen - UW Mecklar, LH-11-3040
 Teilabschnitt C: UW Hardeggen - Landesgrenze NI/HE
 110-kV-BSL Körle - Nörten-Hardenberg, L0564

Lage-/Grunderwerbsplan Mast-Nr. C104 - Mast-Nr. C108 Deckblatt

Legende:

| | | | | | | | | | |
|--|---------------------|--|-------------------|--|------------------------|--|---------------------|--|----------------------------------|
| | Mastnummer | | Masttyp | | Länge von Mast zu Mast | | Bauwerksnummer | | Land |
| | dauerhafte Zuwegung | | Grundstücksnummer | | Kreis | | Stadt/Gem. | | Gemarkung |
| | Flurstücksnummer | | Flur | | Flurstück | | Flurbereinigung | | Rückbau Hoch- und Mittelsp.-Ltg. |
| | Abspannmast | | Mast Rückbau | | Mast bestehend | | Darstellung in blau | | Darlegung in der Zeit |

temp. Zuwegung Bemassung des Schutzbereiches Arbeitsfläche Schutzbereich

Quellvermerk: Auszug aus den Geobasisdaten der Niedersächsischen Vermessungs- und Katasterverwaltung
 © 2012/2013/2014 LBL/N

Planfeststellungsunterlage

Aufgestellt Bayreuth, 10.02.2015

i. V. J. J. J. *i. V. S. S. S.*

Firma K2E K2 Engineering GmbH

Maßstab: 1:2000
 Bezugssystem: ETRS89 UTM32

Einheit: Meter
 Name: Neubauer Strache
 Datum: 20.01.2015
 Gepr.: 28.01.2015
 Zustand: Gültig
 Org.-Einheit ANO

Tennet
Taking power further

| | |
|---------------------------------------------------------------------------------|----------|
| Satzungsgemäß ausgelegen in der Zeit vom | |
| bis | |
| Zeit und Ort der Auslegung sind vor Auslegung ortsüblich bekannt gemacht worden | |
| Gemeinde: | |
| Dienststempel/Unterschrift | |
| Planfeststellungsbehörde | |
| Zust. | Änderung |
| Datum | Name |
| Blatt: 60 / 63 | |