

380-kV-Leitung Wahle - Mecklar

Abschnitt : UW Hardeggen - UW Mecklar, LH-11-3040
Teilabschnitt C: UW Hardeggen - Landesgrenze NI/HE
110-kV-BSL Körle - Nörten-Hardenberg, L0564

Lage-/Grunderwerbsplan

Mast-Nr. C109 - Mast-Nr. C111

Deckblatt

Legende:

	Mastnummer		Länge von Mast zu Mast		Bauwerksnummer		Land
	Masttyp		dauerhafte Zuwegung		Eigentümer Schlüsselnummer		Kreis
	Trassenachse		Schutzbereich		Grundstücksordnungsnummer		Stadt/Gem.
	Freileitung		Bemaßung des Schutzbereiches		Gemarkung		Flur
	Arbeitsfläche		Mast Rückbau		Flurstück		Flurbereinigung
	temp. Zuwegung		Mast bestehend		Rückbau Hoch- und Mittelsp.-Ltg.		Gemarkung
	Mast bestehend		Darstellung in blau entspricht Deckblattänderung				

Quellvermerk: Auszug aus den Geobasisdaten der Niedersächsischen Vermessungs- und Katasterverwaltung
© 2012/2013/2014

Planfeststellungsunterlage

Aufgestellt
Bayreuth, 10.02.2015

i.v. Neumann *Z. A. Seiler*

Firma
K2E
K2 Engineering GmbH

Maßstab:
1 : 2000

Einheit:
Meter

Bezugssystem:
ETRS89 UTM32

Datum Name

Bearb. 20.01.2015 Neubauer

Gepr. 28.01.2015 Strache

Zustand Gültig

Org.-Einheit ANO



Satzungsgemäß ausgelegt in der Zeit
vom
bis


Zeit und Ort der Auslegung sind vor Auslegung ortsüblich bekannt gemacht worden

Gemeinde:

Dienstsigel/Unterschrift

Planfeststellungsbehörde

WM_C_LH-11-3040_Master_Layout_35-63_BLAU.dwg Speicherdatum: 01.08.2018 - Plotdatum: 01.08.2018

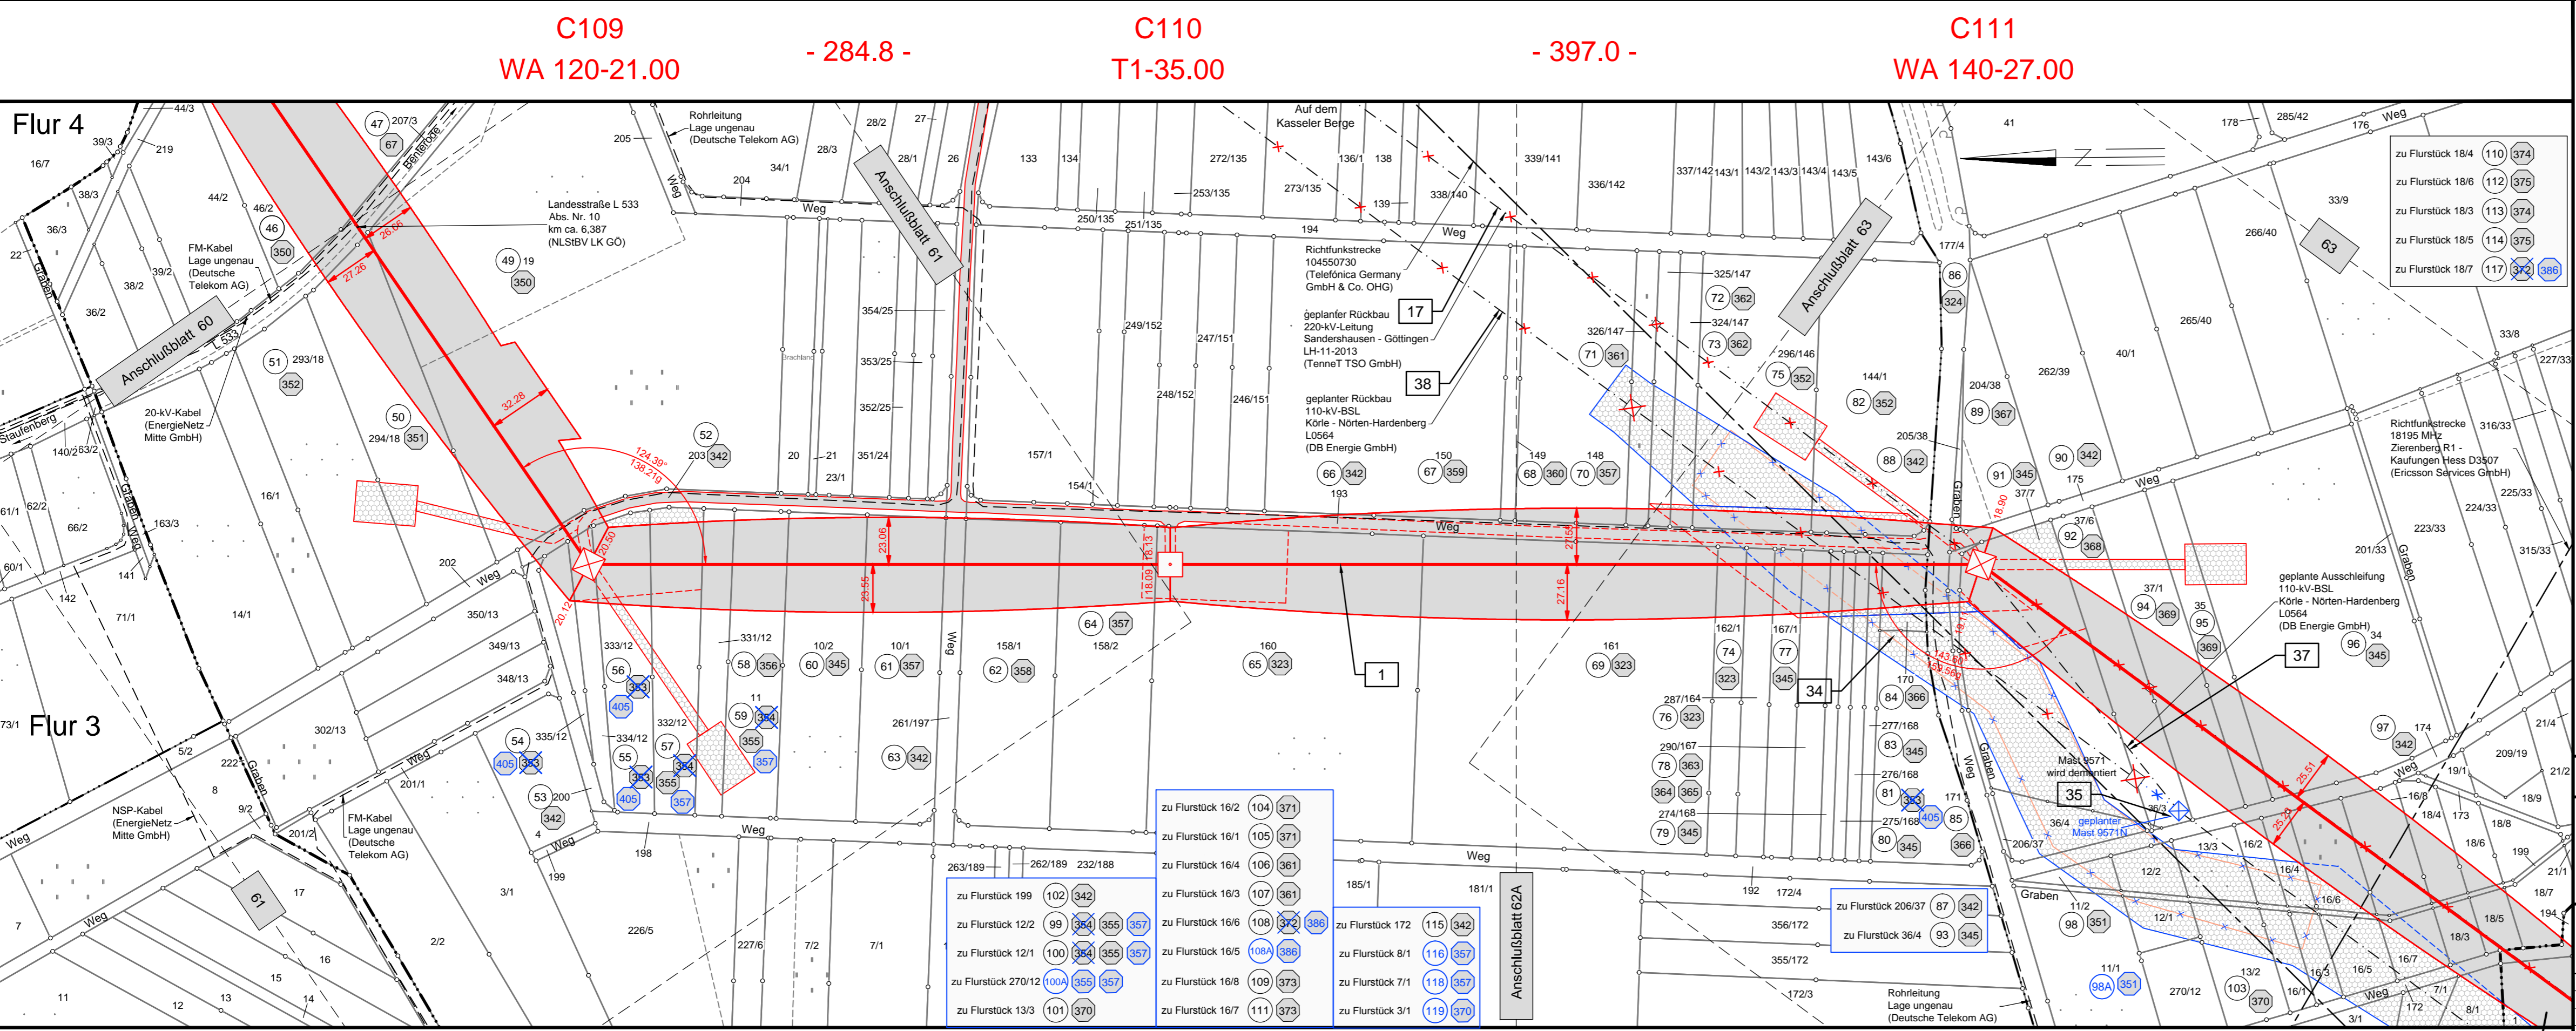

Gmkg. Landwehrhagen Flur 15 Landkreis Göttingen Gemeinde Staufenberg Gemarkung Benterode Flur 6 Flur 4 Gmkg. Uschlag Flur 1