


Speicherdatum: 01.08.2018 - Proddatum: 01.08.2018

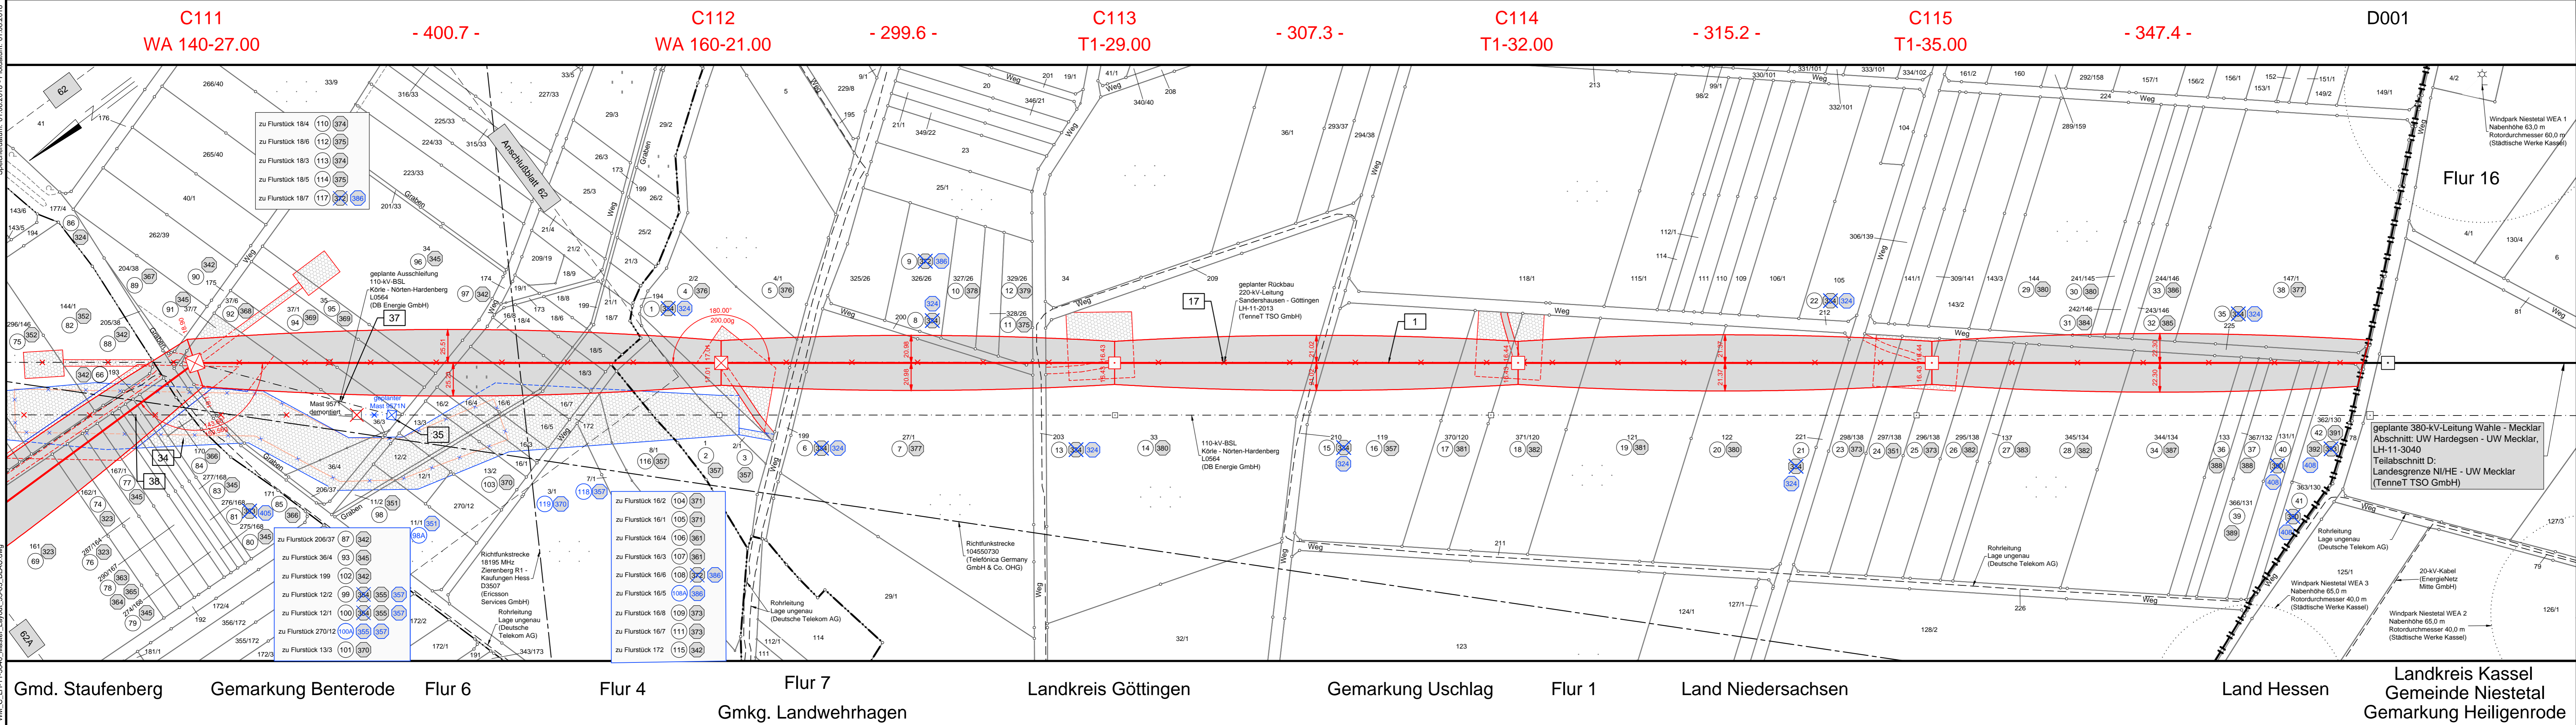

380-kV-Leitung Wahle - Mecklar

Abschnitt : UW Hardeggen - UW Mecklar, LH-11-3040
 Teilabschnitt C: UW Hardeggen - Landesgrenze NI/HE


Lage-/Grunderwerbsplan

Mast-Nr. C111 - Landesgrenze NI/HE
Deckblatt

Legende:

<ul style="list-style-type: none"> — Mastnummer — Länge von Mast zu Mast — Masttyp — dauerhafte Zuwegung — Trassenachse — Freileitung — Schutzbereich — Arbeitsfläche — temp. Zuwegung — Bemessung des Schutzbereiches 	<ul style="list-style-type: none"> 1 Bauwerksnummer 1 Eigentümer 1 Schlüsselnummer 1 Grundstücks- ordnungsnummer 1 Flurstücksnummer 1 Abspannmast 1 Tragmast 1 Mast Rückbau 1 Mast bestehend 	<p>Grenzen:</p> <ul style="list-style-type: none"> Land Kreis Stadt/Gem. Gemarkung Flur Flurstück Flurbereinigung Rückbau Hoch- und Mittelsp.-Ltg. — Darstellung in blau entspricht Deckblattänderung
--	---	---

Quellvermerk: Hessische Verwaltung für Bodenmanagement und Geoinformation © 2012/2013/2014
 Quellvermerk: Auszug aus den Geobasisdaten der Niedersächsischen Vermessungs- und Katasterverwaltung © 2012/2013/2014

Planfeststellungsunterlage		Satzungsgemäß ausgelegen in der Zeit	
Aufgestellt Bayreuth,	10.02.2015	vom	
		bis	
Zeit und Ort der Auslegung sind vor Auslegung ortsüblich bekannt gemacht worden			
Gemeinde:			
Dienstesiegel/Unterschrift			
Planfeststellungsbehörde			
Firma K2E K2 Engineering GmbH	Maßstab: 1 : 2000	Einheit: Meter	
	Bezugssystem: ETRS89 UTM32		
	Bearb. 20.01.2015	Datum	Name
	Gepr. 28.01.2015		Strache
	Zustand		Gültig
	Org.-Einheit ANO		-
 Taking power further			
Zust. Änderung	Datum	Name	Blatt: 63 / 63