


Gmd. Rosdorf  
Gmkg. Rosdorf  
Flur 23

UW Göttingen - 84.2 - WE 150-180+14.00+0.00 - 001  
Portal WE/WAdiff100-27.00

Stadt Göttingen  
Gmkg. Grone  
Flur 10

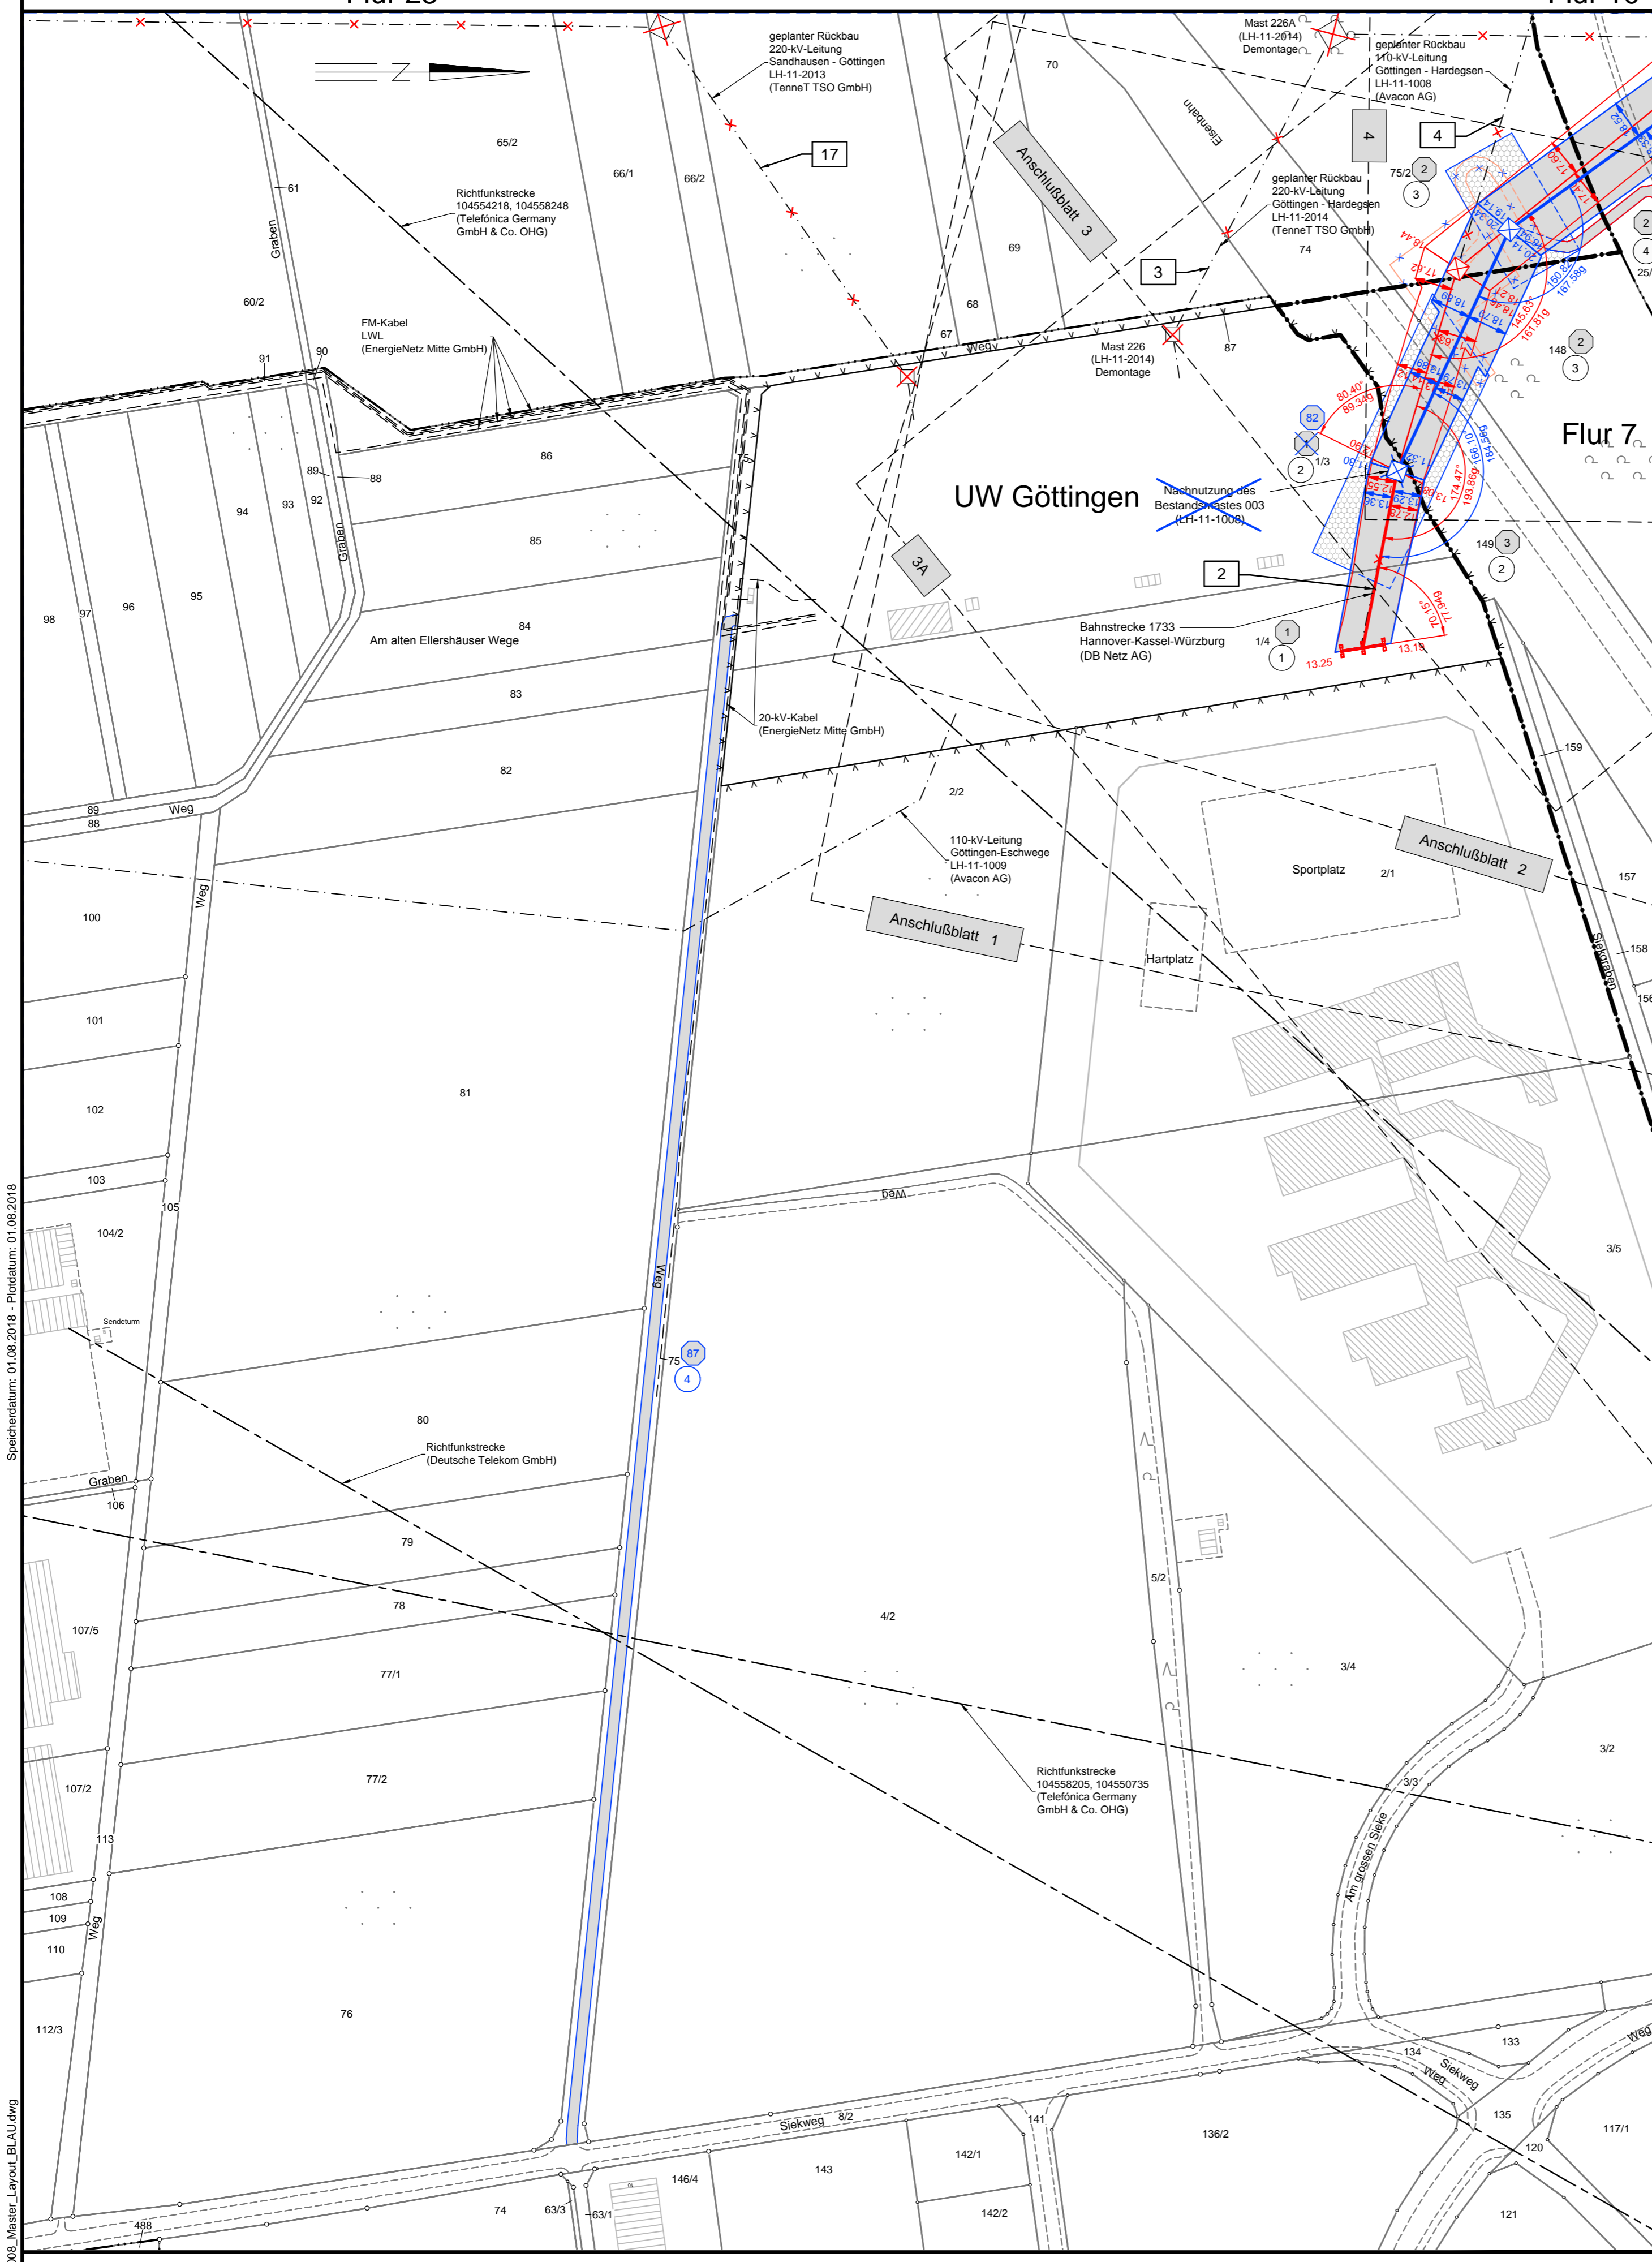

Anlage 7.2

# Ersatzneubau 110-kV-Leitung Göttingen - Hardegsen, LH-11-1008 (Avacon AG)

## Lage-/Grunderwerbsplan UW Göttingen - Mast-Nr. 001 Deckblatt

**Legende:**

- Mastnummer: 018 T1-33.00, 019 WA140-19.00
- Länge von Mast zu Mast: -336.0-
- Masttyp: T1, WA
- Trassenachse, Freileitung, Schutzbereich, Arbeitsfläche, temp. Zuwegung, dauerhafte Zuwegung, Bemaßung des Schutzbereiches

**Grenzen:**

- Bauwerksnummer
- Eigentümer
- Schlüsselnummer
- Grundstücksordnungsnummer
- 37 Flurstücksnummer
- Abspannmast
- Tragmast
- Mast Rückbau
- Mast bestehend
- Land
- Kreis
- Stadt/Gem.
- Gemarkung
- Flur
- Flurstück
- Flurbereinigung
- Rückbau Hoch- und Mittelsp.-Ltg.

Darstellung in blau entspricht Deckblattänderung

Quellvermerk: Auszug aus den Geobasisdaten der Niedersächsischen Vermessungs- und Katasterverwaltung © 2012/2013/2014

<b>Planfeststellungsunterlage</b>		Satzungsgemäß ausgelegen in der Zeit vom ..... bis .....	
Aufgestellt Bayreuth, .....		30.07.2018	
i.v.P. <i>[Signature]</i>		i.A. <i>[Signature]</i>	
Firma K2E K2 Engineering GmbH	Maßstab: 1 : 2000 Bezugssystem: ETRS89 UTM32	Einheit: Meter	Dienstsigel/Unterschrift .....
Zust. Änderung Datum Name		Blatt: 1A / 14	

Speicherdatum: 01.08.2018 - Plottedatum: 01.08.2018  
WM\_C\_LH-11-1008\_Master\_Layout\_BLAU.dwg

Landkreis Göttingen      Gemeinde Rosdorf      Gemarkung Rosdorf      Flur 22