

# Ersatzneubau 110-kV-Leitung Göttingen - Hardegsen, LH-11-1008 (Avacon AG)

## Lage-/Grunderwerbsplan

Mast-Nr. 003 - Mast-Nr. 006

### Deckblatt

#### Legende:

Mastnummer Länge von Mast zu Mast

Masttyp

Trassenachse Freileitung

Schutzbereich

dauerhafte Zuwegung

Arbeitsfläche

temp. Zuwegung

Bemaßung des Schutzbereiches

**Grenzen:**

- 1 1 Bauwerksnummer Land
- 2 2 Eigentümer Schlüsselnummer Kreis
- 3 3 Grundstücks- ordnungsnummer Stadt/Gem.
- 37 37 Flurstücksnummer Gemarkung
- 37 37 Flurstücksnummer Flur
- 37 37 Flurstücksnummer Flurstück
- 37 37 Flurstücksnummer Flurbereinigung
- 37 37 Flurstücksnummer Rückbau Hoch- und Mittelsp.-Ltg.
- 37 37 Flurstücksnummer Mast bestehend

Darstellung in blau entspricht Deckblattänderung

Quellvermerk: Auszug aus den Geobasisdaten der Niedersächsischen Vermessungs- und Katasterverwaltung © 2012/2013/2014

#### Planfeststellungsunterlage

Aufgestellt Bayreuth, 10.02.2015

*i.v. Jägermann* *Z.A. Seifert*

Firma K2E K2 Engineering GmbH

Maßstab: 1 : 2000

Bezugssystem: ETRS89 UTM32

Bearb. 20.01.2015  
Gepr. 28.01.2015

Zustand: Gültig


Org.-Einheit ANO

Satzungsgemäß ausgelegt in der Zeit vom ... bis ...  
Zeit und Ort der Auslegung sind vor Auslegung ortsüblich bekannt gemacht worden  
Gemeinde: .....

Dienstsigel/Unterschrift .....

Planfeststellungsbehörde

A Deckblatt 30.07.18 JG  
Zust. Änderung Datum Name Blatt: 4 / 14

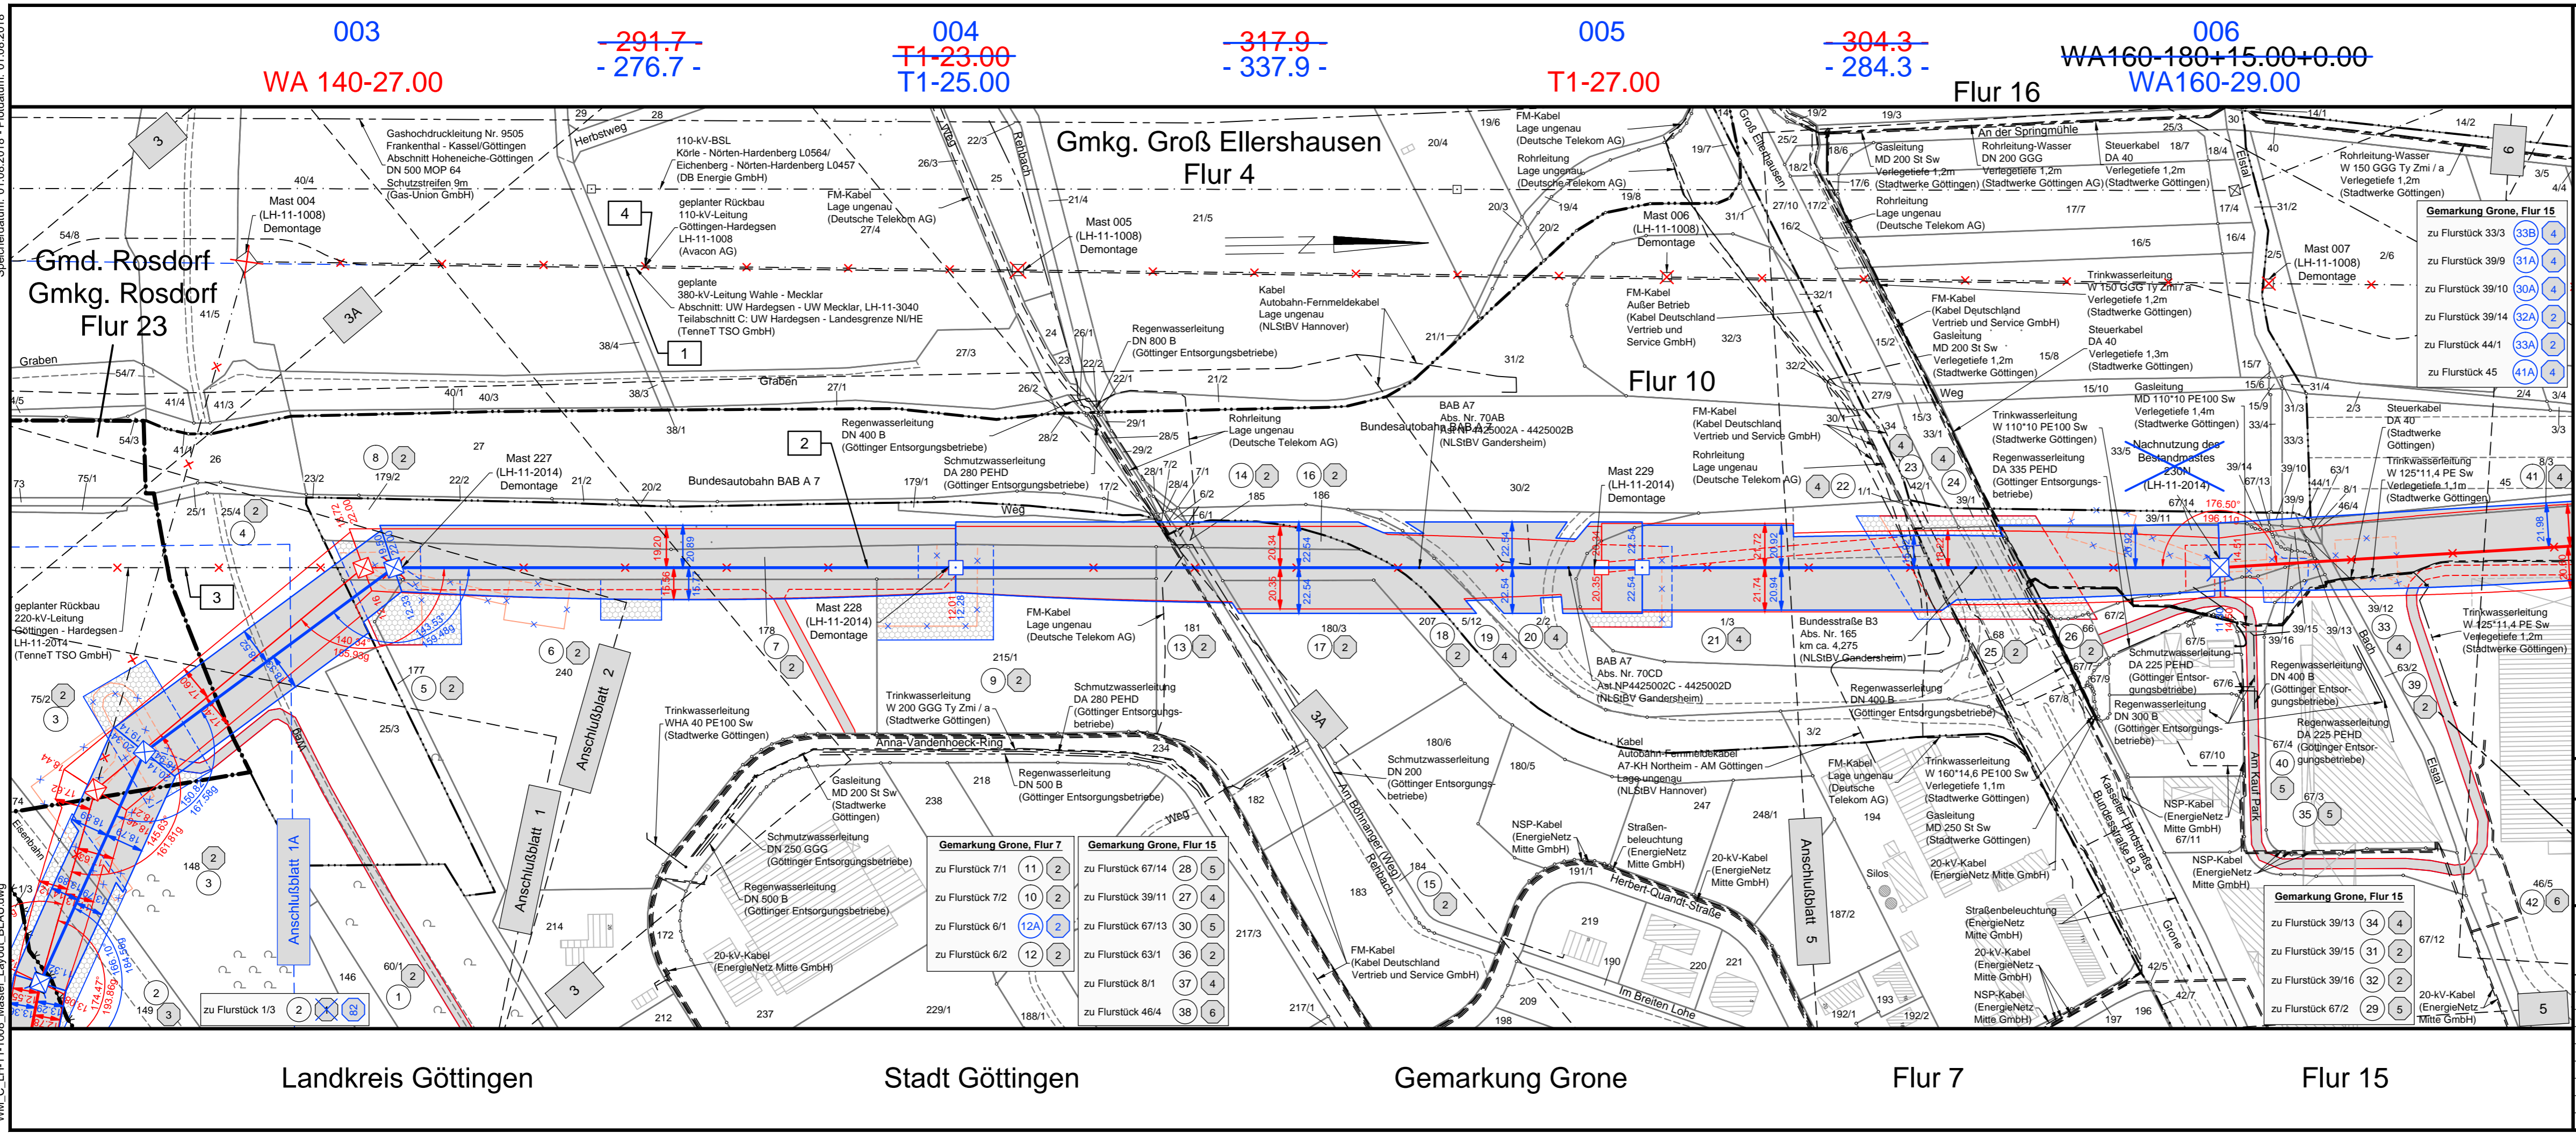

Landkreis Göttingen

Stadt Göttingen

Gemarkung Grona

Flur 7

Flur 15