


Speicherdatum: 01.08.2018 - Prodatum: 01.08.2018
WM_C_LH-11-1008_Master_Layout_BLAU.dwg

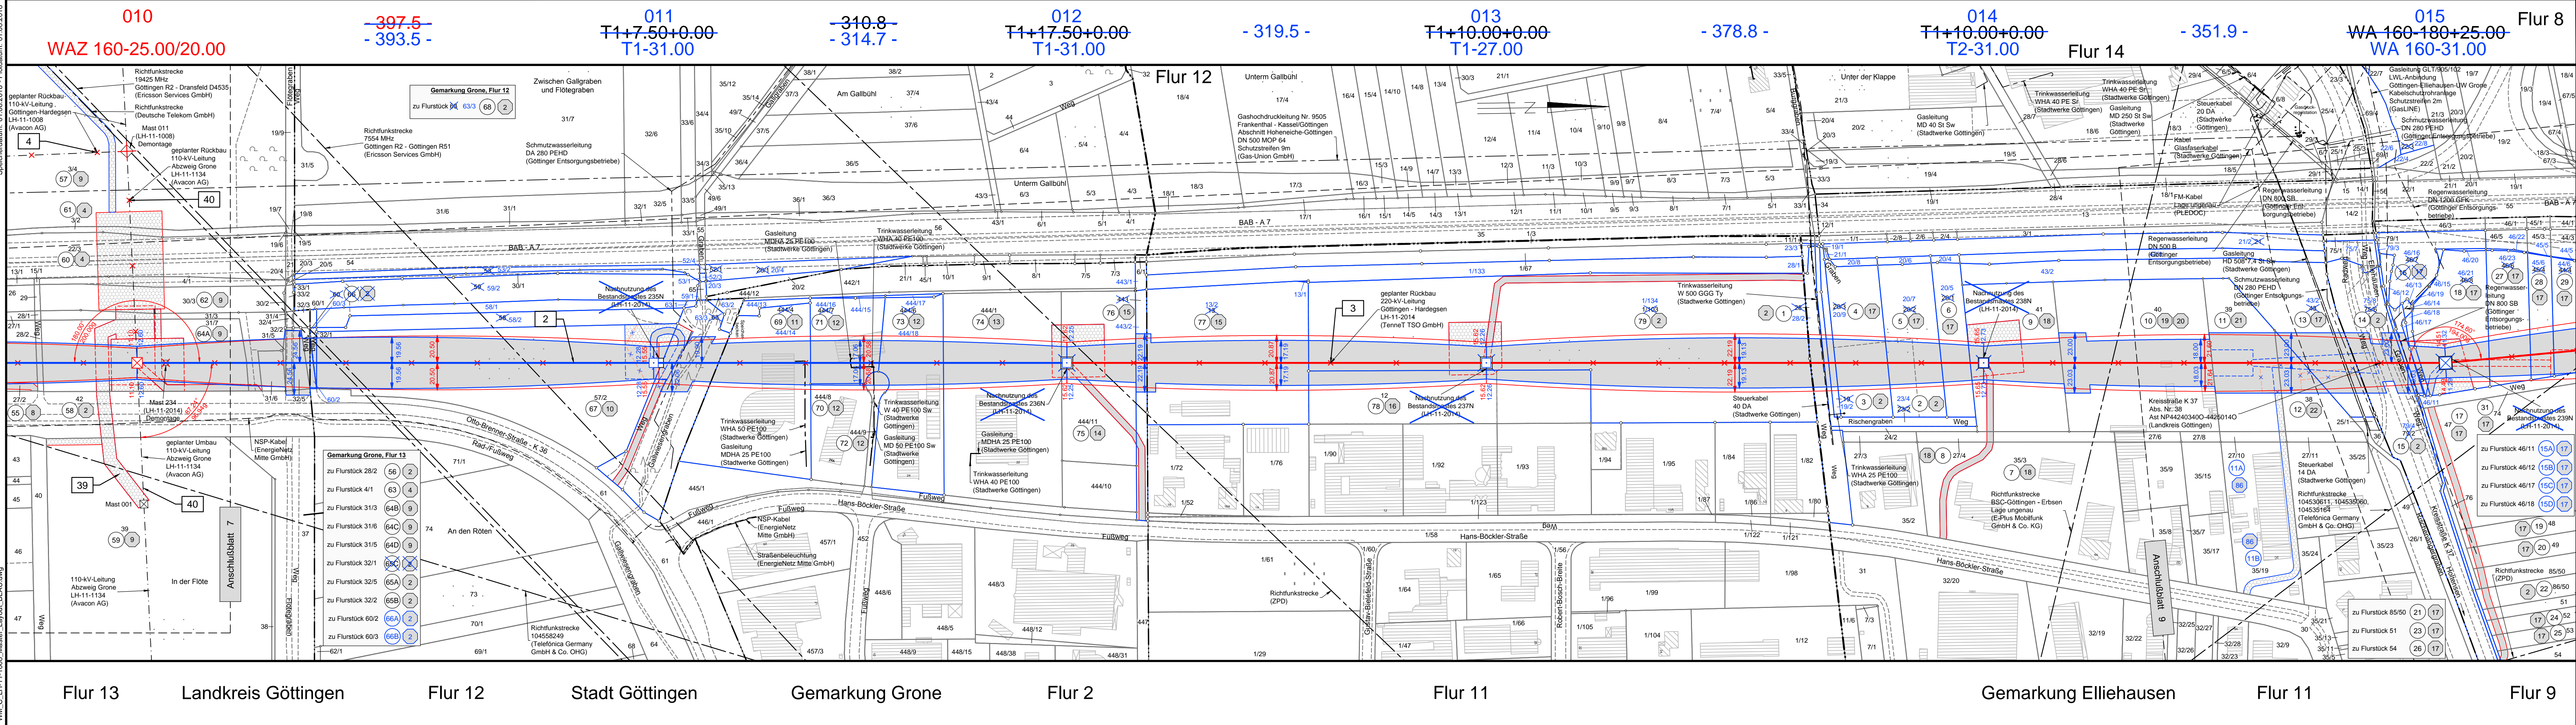

Ersatzneubau 110-kV-Leitung Göttingen - Hardegsen, LH-11-1008 (Avacon AG)

Lage-/Grunderwerbsplan Mast-Nr. 010 - Mast-Nr. 015 Deckblatt

Legende:


	Mastnummer		Länge von Mast zu Mast
	Masttyp		Trassenachse
	Freileitung		Schutzbereich
	dauerhafte Zuwegung		Arbeitsfläche
	temp. Zuwegung		Bemaßung des Schutzbereiches

Grenzen:

	Land		Kreis
	Stadt/Gem.		Gemarkung
	Flur		Flurstück
	Flurbereinigung		Rückbau Hoch- und Mittelsp.-Lig.
	Mast bestehend		Mast bestehend

Darstellung in blau entspricht Deckblattänderung

Quellvermerk: Auszug aus den Geobasisdaten der Niedersächsischen Vermessungs- und Katasterverwaltung © 2012/2013/2014/2017 LBL/LIN

Planfeststellungsunterlage		Satzungsgemäß ausgelegt in der Zeit	
Aufgestellt Bayreuth, 10.02.2015		vom	
i. V. <i>[Signature]</i>		bis	
Zeit und Ort der Auslegung sind vor Auslegung ortsüblich bekannt gemacht worden		Gemeinde:	
Firma K2E K2 Engineering GmbH		Dienststempel/Unterschrift	
Maßstab: 1:2000		Einheit: Meter	
Bezugssystem: ETRS89 UTM32		Name: Neubauer	
Bearb. 20.01.2015		Datum: 28.01.2015	
Gepr. 28.01.2015		Strache	
Zustand: Org.-Einheit ANO		Gültig	
		Taking power further	
Zust. Änderung	Datum	Name	Blatt: 8 / 14