


Speicherdatum: 01.08.2018 - Plattendatum: 01.08.2018
WM_C_LH-11-1008_Maester_Layout_BLAU.dwg

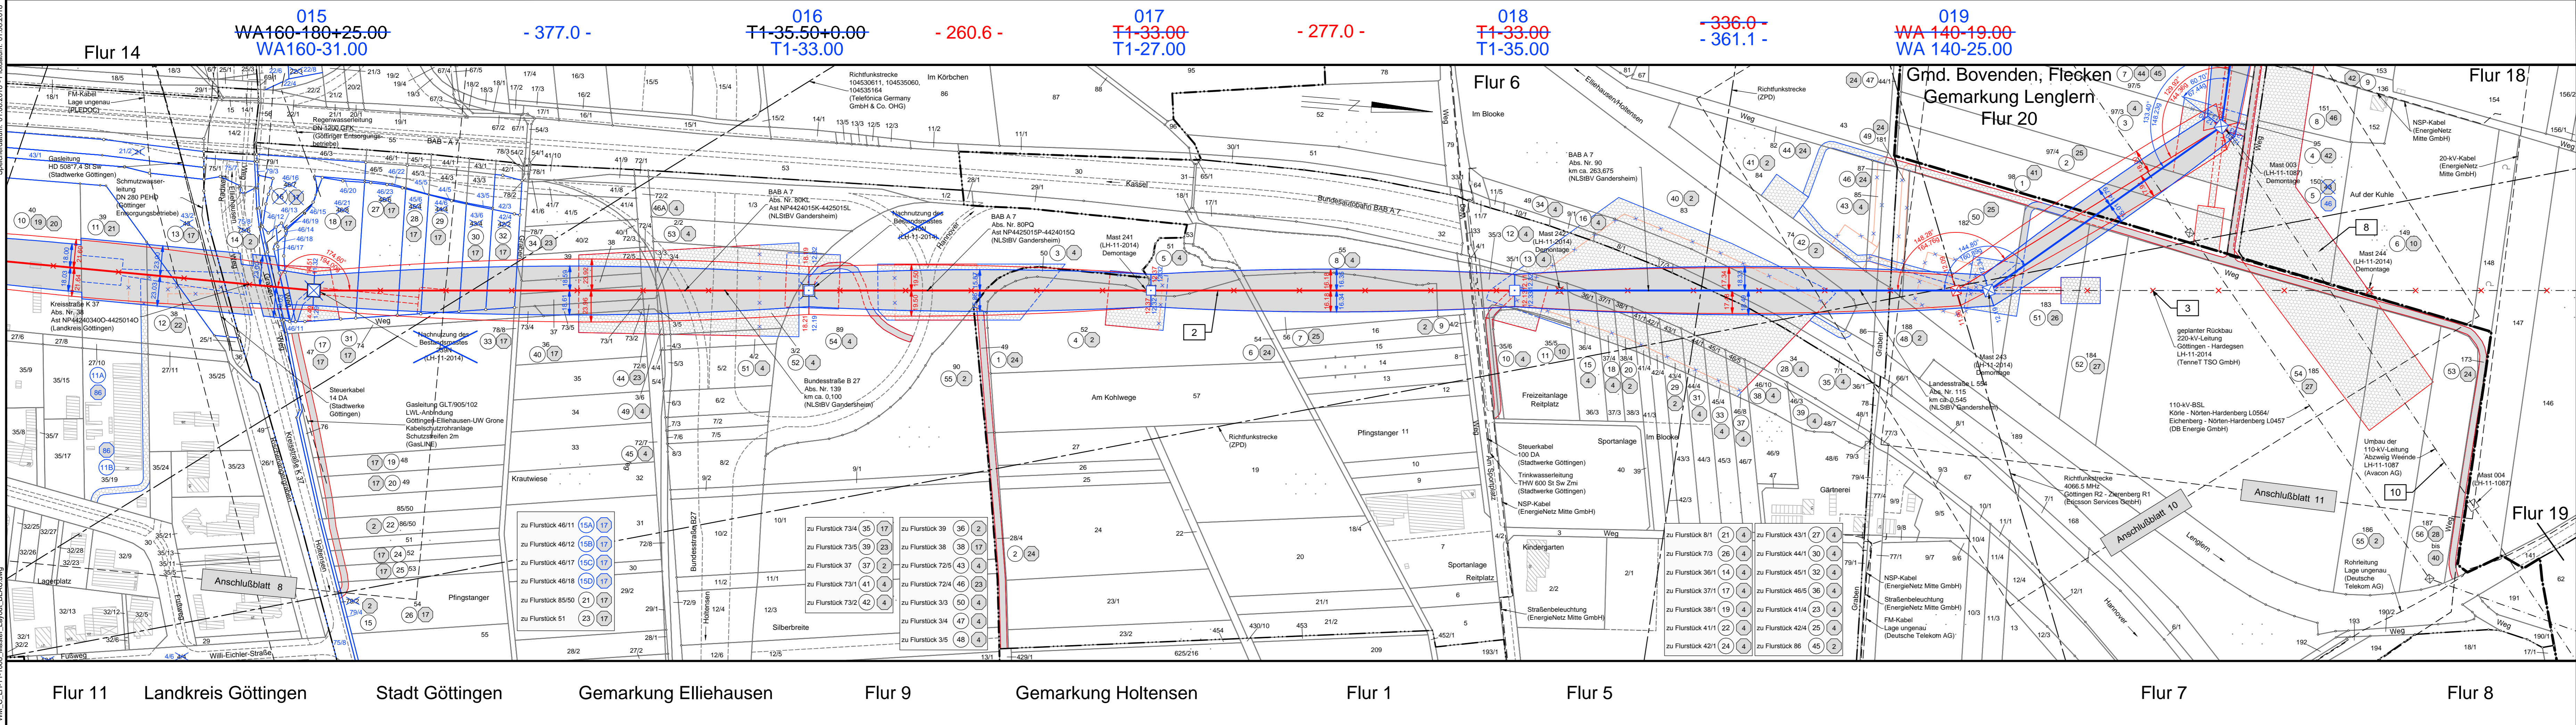

015 WA160-180+25.00 - 377.0 -
WA160-31.00

016 T1-35.50+0.00 - 260.6 -
T1-33.00

017 T1-33.00 - 277.0 -
T1-27.00

018 T1-33.00 - 336.0 -
T1-35.00 - 361.1 -

019 WA 140-19.00 - 336.0 -
WA 140-25.00 - 361.1 -

Ersatzneubau 110-kV-Leitung Göttingen - Hardegsen, LH-11-1008 (Avacon AG)

Lage-/Grunderwerbsplan Mast-Nr. 015 - Mast-Nr. 019 Deckblatt

Legende:

- 018 T1-33.00 Mastnummer
- 336.0- Masttyp
- 019 WA140-19.00 Masttyp
- Trassenachse
- Freileitung
- Schutzbereich
- dauerhafte Zuwegung
- Arbeitsfläche
- temp. Zuwegung
- Bemaßung des Schutzbereiches
- 1 1 Bauwerksnummer Land
- 1 1 Eigentümer Schlüsselnummer Kreis
- 3 3 Grundstücksordnungsnummer Stadt/Gem.
- 37 37 Flurstücksnummer Gemarkung
- 37 37 Flurstücksnummer Flur
- Abspannmast Flurbereinigung
- Tragmast Rückbau Hoch- und Mittelsp.-Lig.
- Mast bestehend Darstellung in blau entspricht Deckblattänderung

Grenzen:

- Land
- Kreis
- Stadt/Gem.
- Gemarkung
- Flur
- Flurbereinigung
- Rückbau Hoch- und Mittelsp.-Lig.

Quellvermerk: Auszug aus den Geobasisdaten der Niedersächsischen Vermessungs- und Katasterverwaltung
© 2012/2013/2014/2017 LUB/LUB/LUB

Planfeststellungsunterlage

Satzungsgemäß ausgelegen in der Zeit vom bis

Zeit und Ort der Auslegung sind vor Auslegung ortsüblich bekannt gemacht worden

Gemeinde:

Dienststempel/Unterschrift

Planfeststellungsbehörde

Aufgestellt Bayreuth, 10.02.2015		Maßstab: 1:2000		Einheit: Meter	
Firma: K2E K2 Engineering GmbH		Bezugssystem: ETRS89 UTM32		Name: Neubauer Strache	
Bearb.: 20.01.2015		Gepr.: 28.01.2015		Zustand: Gültig	
Org.-Einheit ANO		Datum: 30.07.18		Name: JG	
Zust. Änderung		Datum		Name	
Blatt: 9/14					