

# 380-kV-Leitung Wahle - Mecklar


Abschnitt : UW Hardeggen - UW Mecklar, LH-11-3040  
 Teilabschnitt C: UW Hardeggen - Landesgrenze NI/HE  
 Einschleifung 110-kV-BSL Körle - Nörten-Hardenberg, L0564

## Lage-/Grunderwerbsplan

Mast-Nr. 9607N - Mast-Nr. C078

### Deckblatt

Legende:

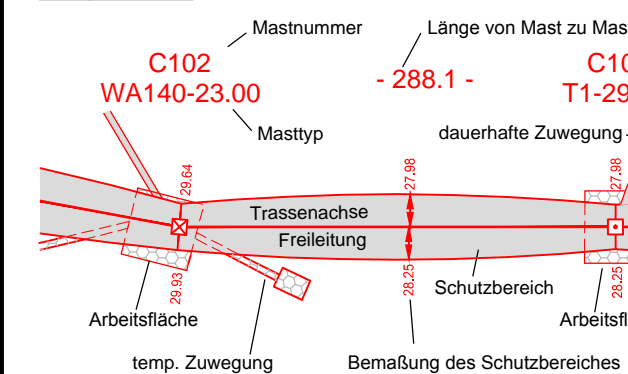

- Grenzen:**
- 1 1 Bauwerksnummer Land
  - 1 1 Eigentümer Schlüsselnummer Kreis
  - 5 5 Grundstücksordnungsnummer Stadt/Gem.
  - 37 37 Flurstücksnummer Gemarkung
  - Flur Flurstück
  - Flurbereinigung
  - Rückbau Hoch- und Mittelsp.-Ltg.
- Darstellung in blau entspricht Deckblattänderung

Quellvermerk: Auszug aus den Geobasisdaten der Niedersächsischen Vermessungs- und Katasterverwaltung © 2012/2013/2014


### Planfeststellungsunterlage

Aufgestellt Bayreuth, 10.02.2015

*i.v. Jermann* *i.A. Söcken*

Firma	Maßstab:	Einheit:
K2E	1 : 2000	Meter
K2 Engineering GmbH	Bezugssystem:	
	ETRS89 UTM32	
	Datum	Name
	Bearb. 20.01.2015	Roloff
	Gepr. 28.01.2015	Strache
	Zustand	Gültig
	Org.-Einheit ANO	-
Zust.	Änderung	Datum
A	Deckblatt	30.07.18
JG		
Blatt: 4 / 10		

Satzungsgemäß ausgelegen in der Zeit vom ..... bis .....  
 Zeit und Ort der Auslegung sind vor Auslegung ortsüblich bekannt gemacht worden  
 Gemeinde: .....

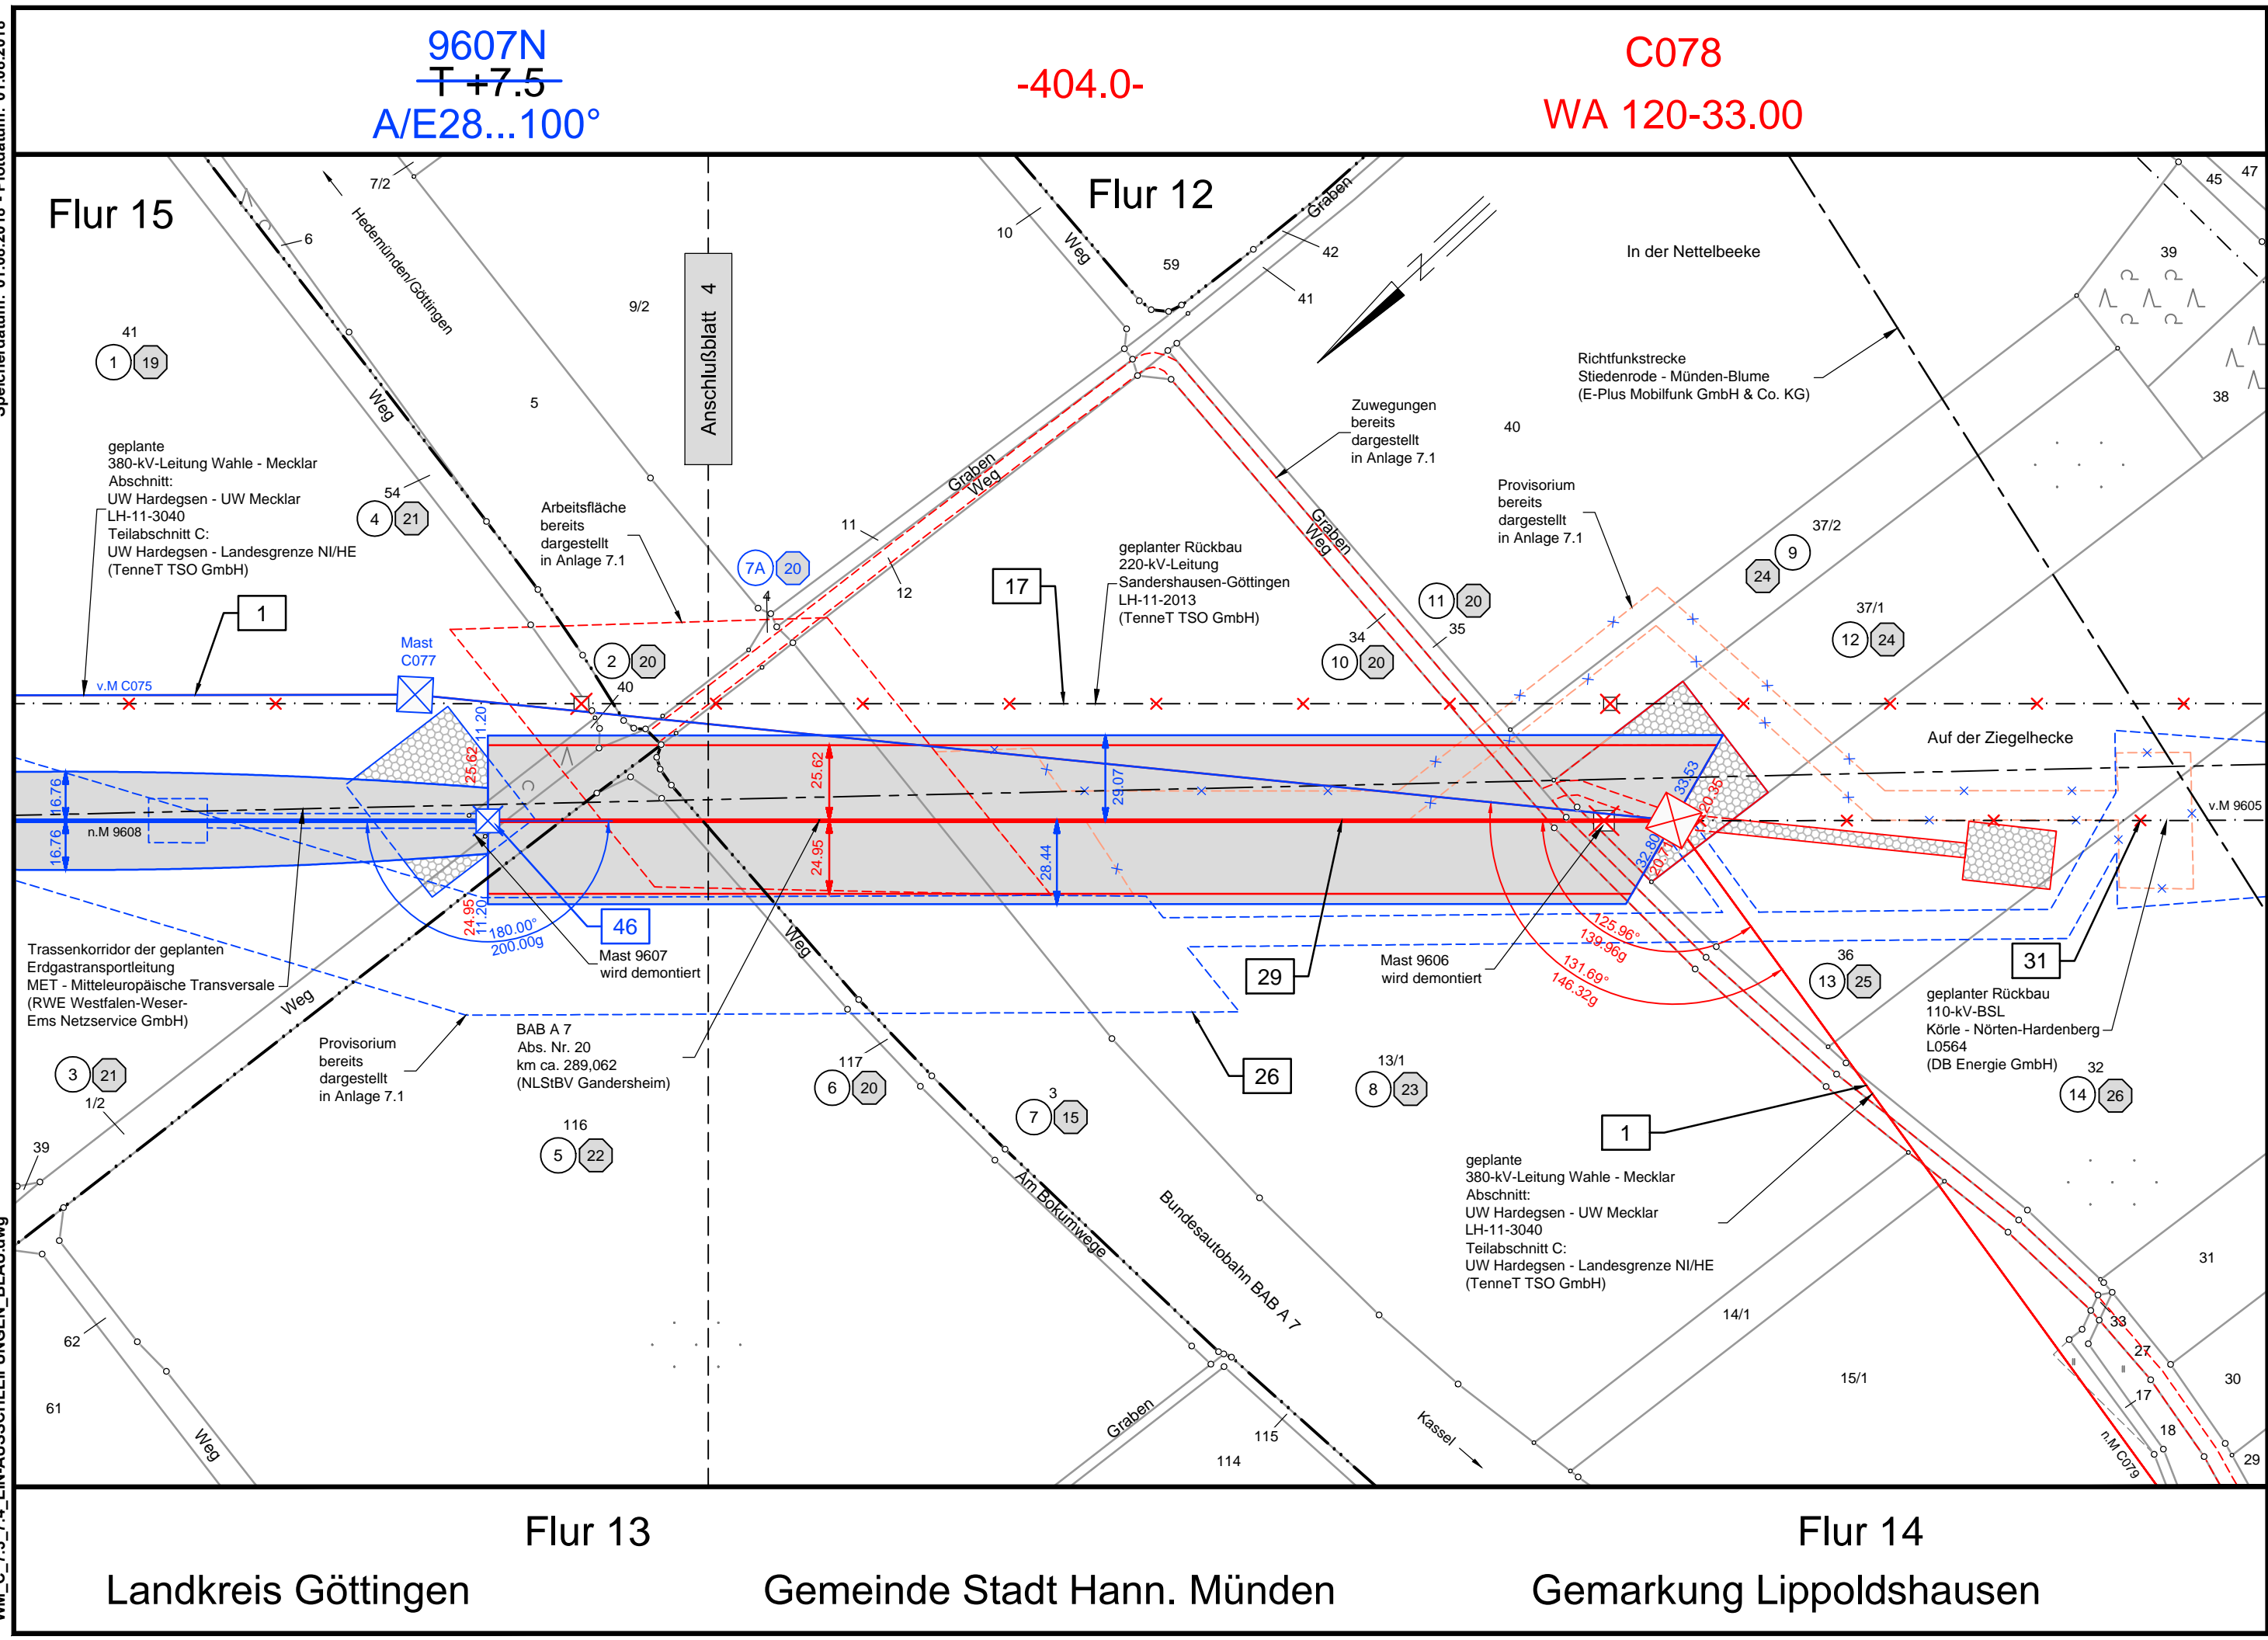

Landkreis Göttingen      Gemeinde Stadt Hann. Münden      Gemarkung Lippoldshausen