


Speicherdatum: 01.08.2018 - Prodatum: 01.08.2018

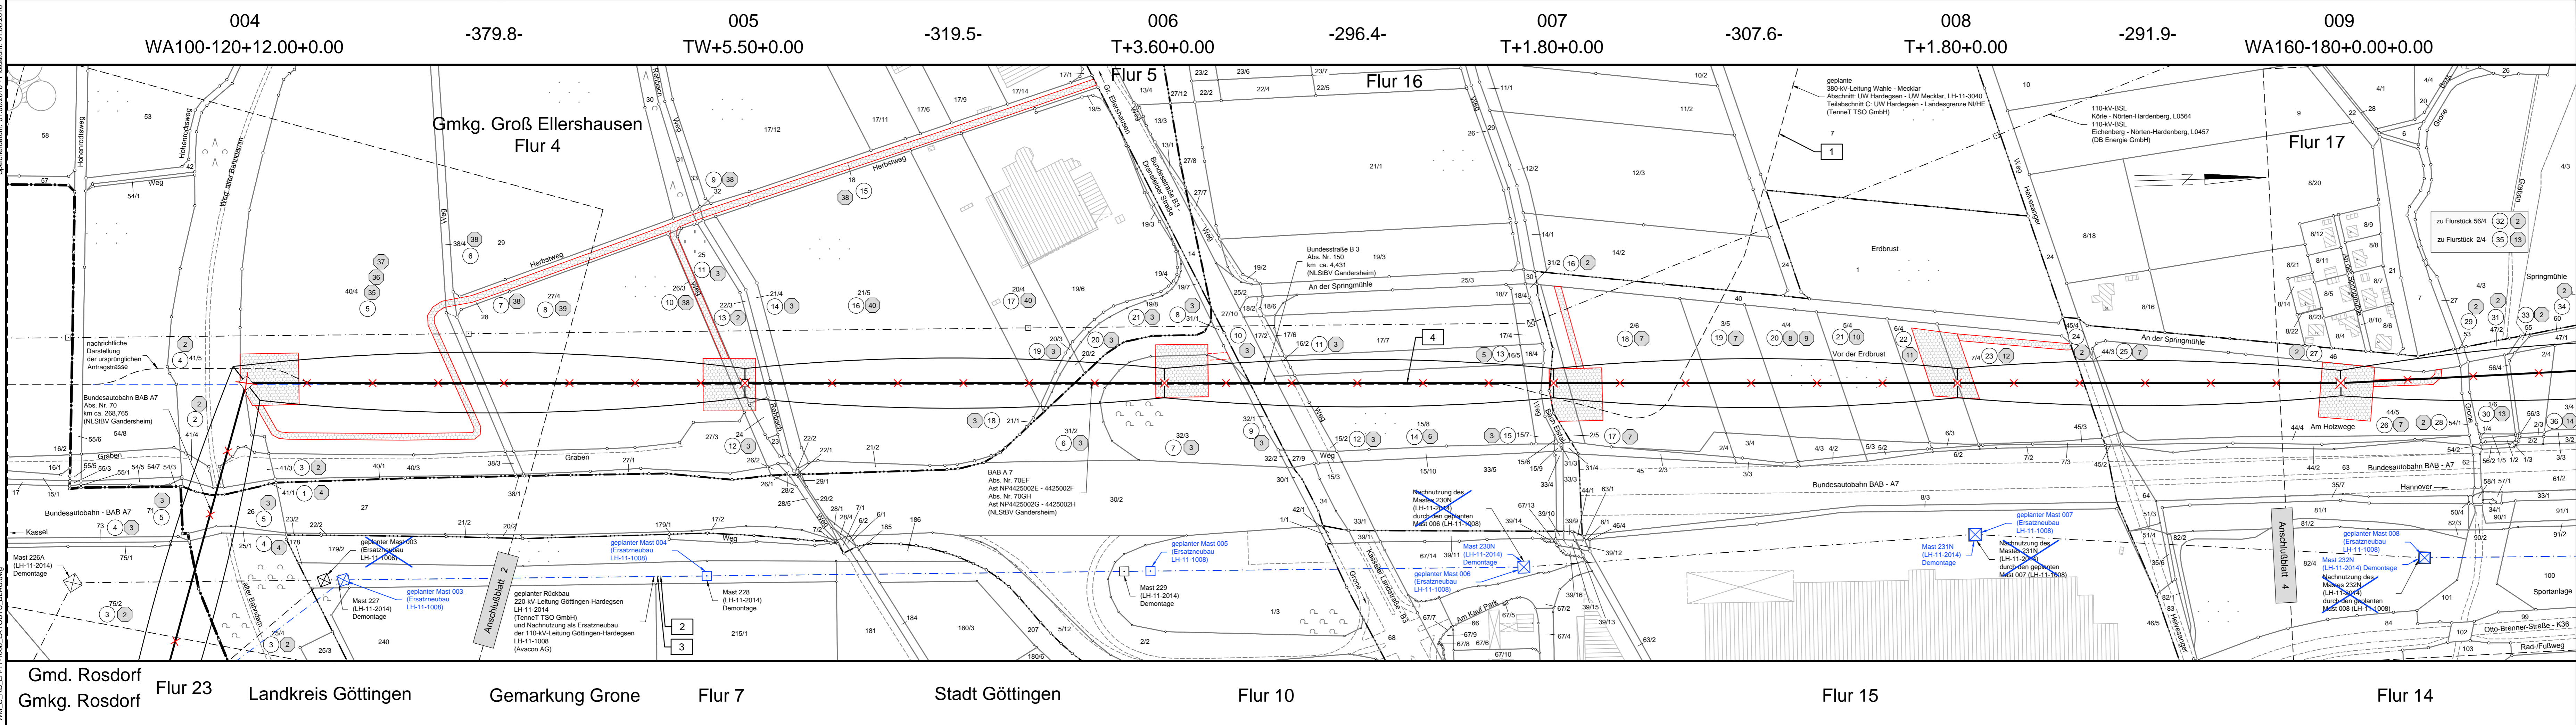

## Rückbau 110-kV-Leitung Göttingen - Hardegsen, LH-11-1008 (Avacon AG)

# Lage-/Grunderwerbsplan

Mast-Nr. 004 - Mast-Nr. 009  
**Deckblatt**


**Legende:**

Mastnummer	Länge von Mast zu Mast	1 Bauwerksnummer	Land
2 Eigentümer	Arbeitsfläche	3 Schiffsnummer	Kreis
4 Grundstücksordnungsnummer	Trassenachse	37 Flurstücksnummer	Stadt/Gem.
5 Flurstück	Freileitung	Gemarkung	Flur
6 Abspannmast	Schutzbereich	Flurstück	Flurbereinigung
7 Tragmast	temp. Zuwegung	Flurbereinigung	Hochsp.-Ltg.
8 Mast Rückbau		Darstellung in blau entspricht Deckblattänderung	

**Grenzen:**

	Land
	Kreis
	Stadt/Gem.
	Gemarkung
	Flur
	Flurstück
	Flurbereinigung
	Hochsp.-Ltg.

Quellvermerk: Auszug aus den Geobasisdaten der Niedersächsischen Vermessungs- und Katasterverwaltung.  
© 2012/2013/2014

Planfeststellungsunterlage		Satzungsgemäß ausgelegen in der Zeit	
Aufgestellt	10.02.2015	vom	
Bayreuth,		bis	
<i>i. V. v. J. K. J. K.</i>		Zeit und Ort der Auslegung sind vor Auslegung ortsüblich bekannt gemacht worden	
Firma: <b>K2E</b> K2 Engineering GmbH		Gemeinde: .....	
Maßstab:	1 : 2000	Dienststempel/Unterschrift .....	
Bezugssystem:	ETRS89 UTM32	Planfeststellungsbehörde	
Bearb.:	20.01.2015	Name	
Gepr.:	28.01.2015	Gödecke	
Zustand:		Strache	
Org.-Einheit:	ANO	Gültig	
 Taking power further			
Zust.	Änderung	Datum	Name
A	Deckblatt	30.07.18	JG
		Blatt:	03 / 19