


Speicherdatum: 01.08.2018 - Plottedatum: 01.08.2018

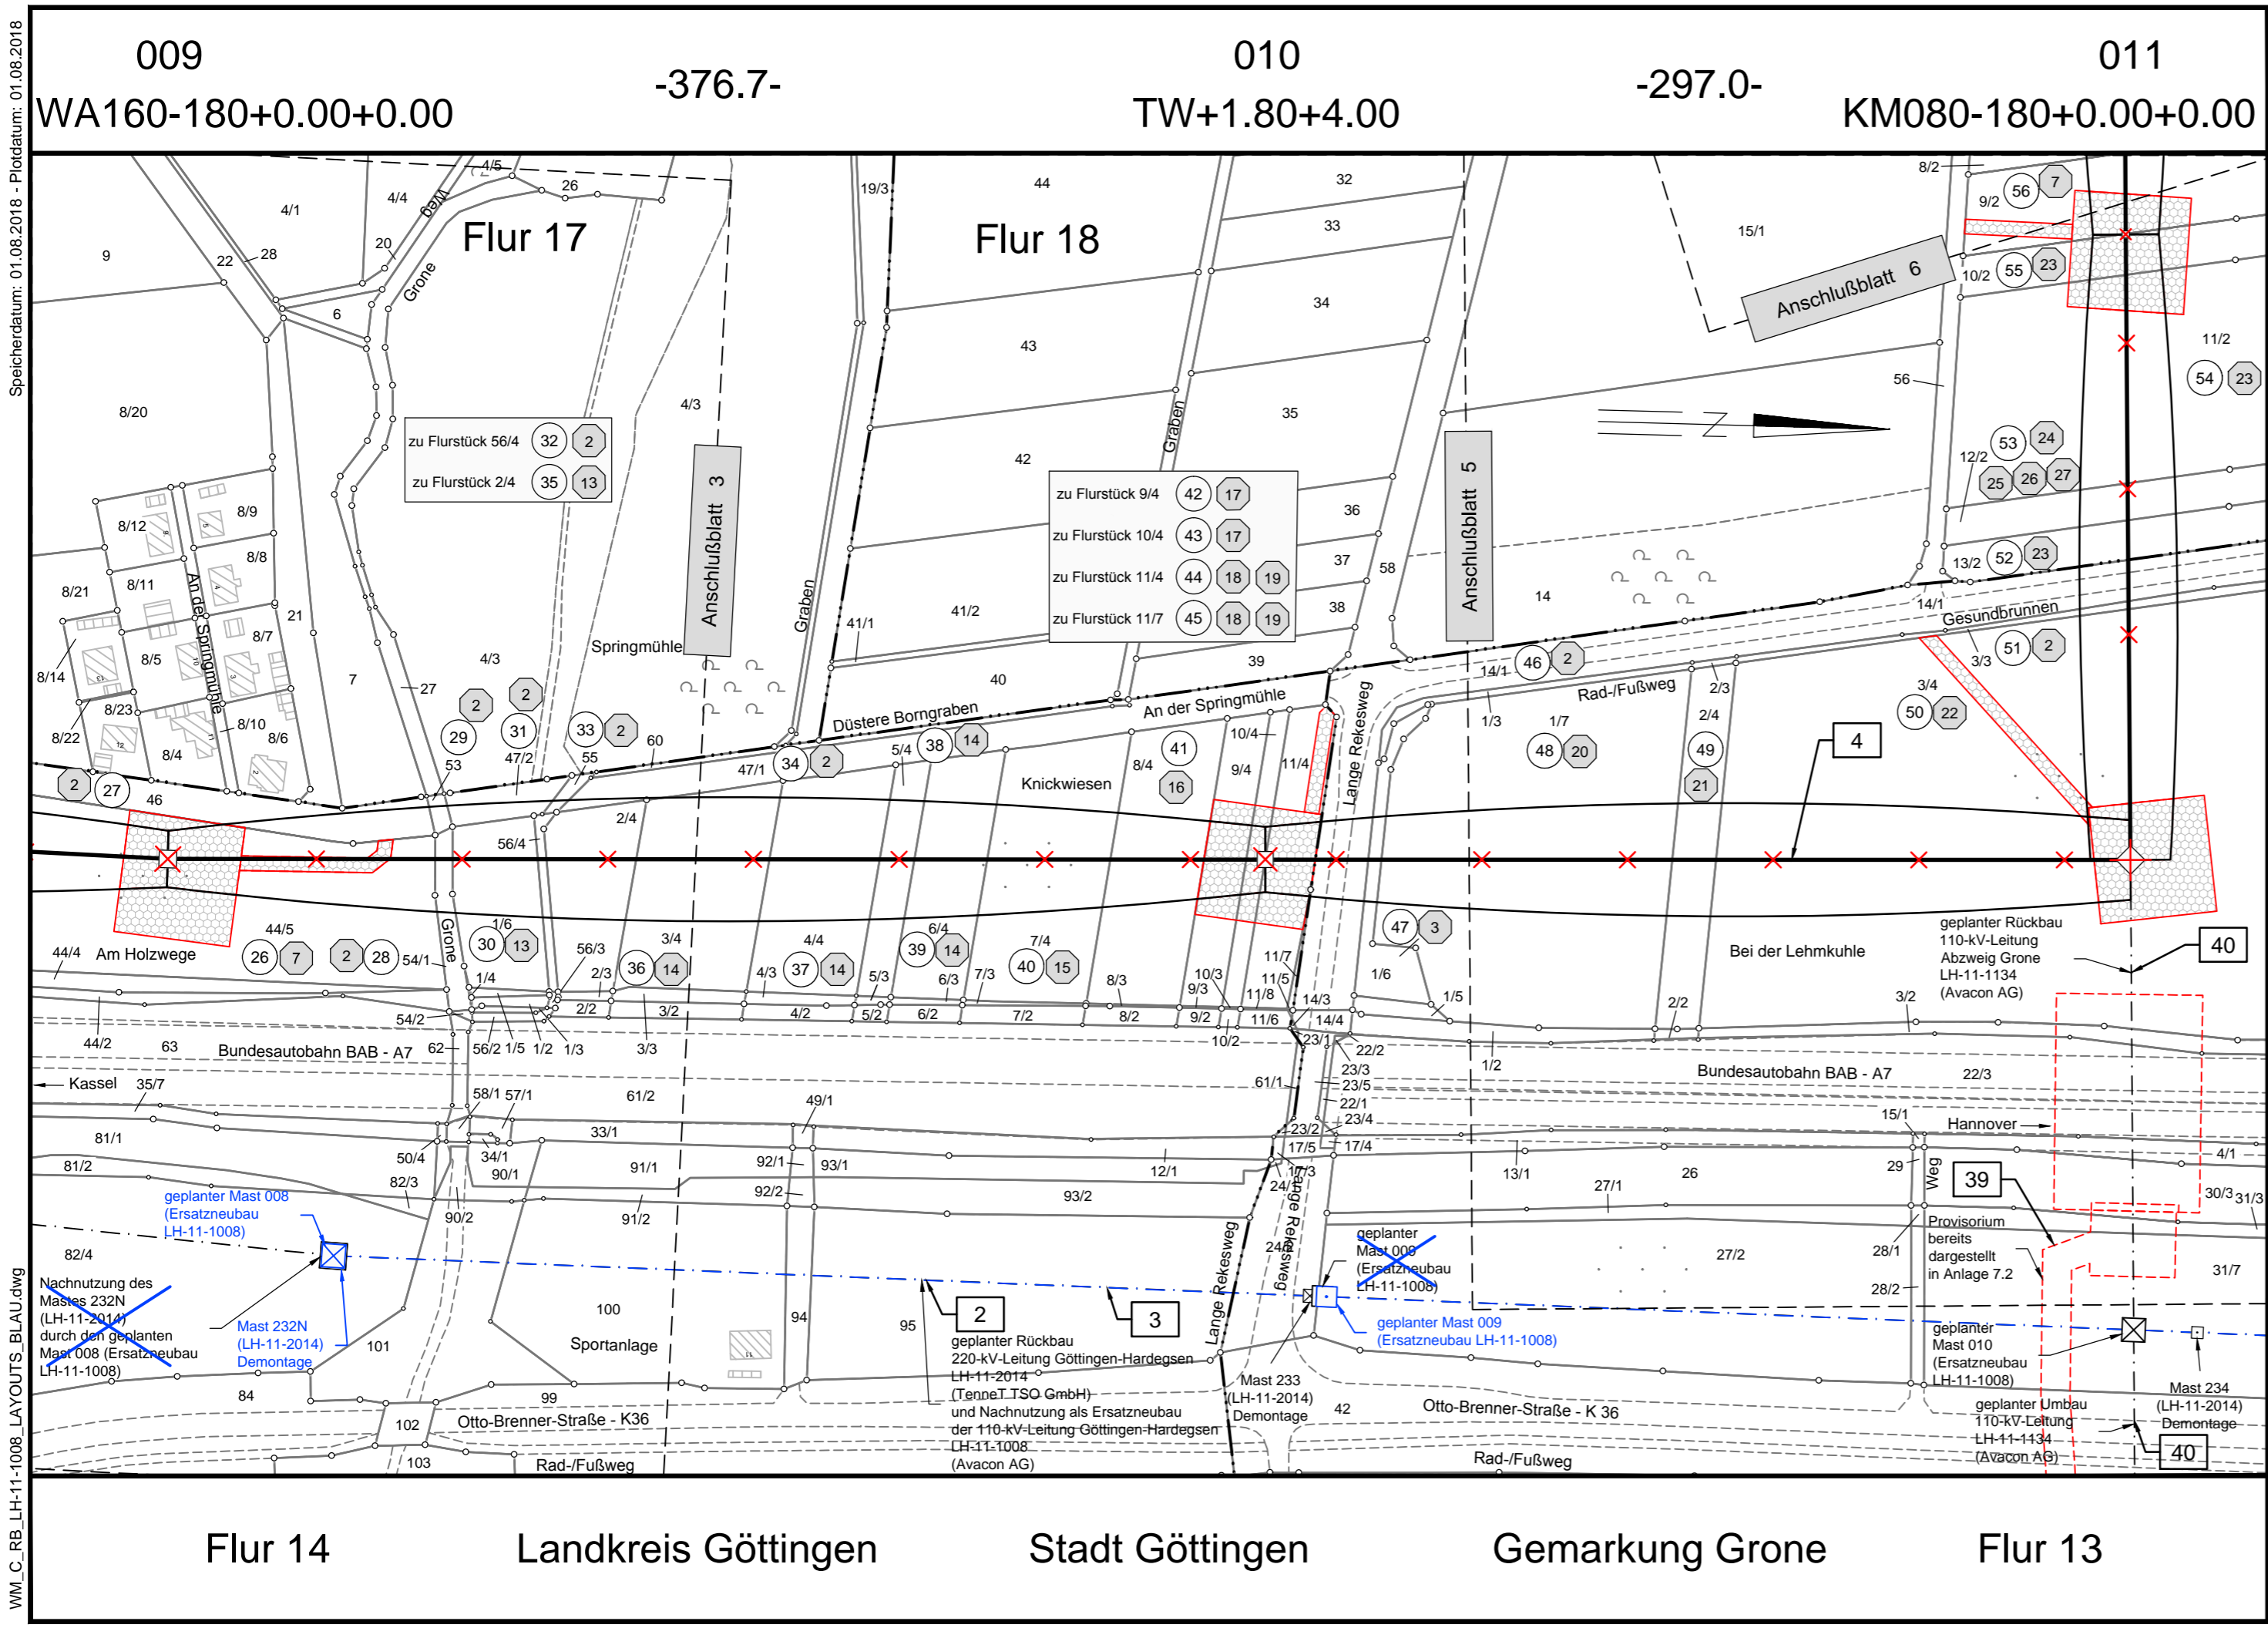

Rückbau 110-kV-Leitung Göttingen - Hardegsen, LH-11-1008 (Avacon AG)

Lage-/Grunderwerbsplan Mast-Nr. 009 - Mast-Nr. 011 Deckblatt

Legende:

56 Mastnummer Länge von Mast zu Mast
WA140-160+0.00+0.00 -244.4- 57 T+2.00+2.00

Grenzen:

1	1	Bauwerksnummer	Land	
1	1	Eigentümer	Kreis	
1	1	Schlüsselnummer	Stadt/Gem.	
1	1	Grundstücks- ordnungsnummer	Gemarkung	
1	1	Flurstücksnummer	Flur	
1	1	Abspannmast	Flurstück	
1	1	Tragmast	Flurbereinigung	
1	1	Mast Rückbau	Hochsp.-Ltg.	

Darstellung in blau entspricht Deckblattänderung

Quellvermerk: Auszug aus den Geobasisdaten der Niedersächsischen Vermessungs- und Katasterverwaltung, © 2012/2013/2014

Planfeststellungsunterlage

Aufgestellt
Bayreuth, 10.02.2015

i.v. J. J. J. *i.v. S. S. S.*

Firma	Maßstab:	Einheit:
K2E	1 : 2000	Meter
K2 Engineering GmbH	Bezugssystem:	
	ETRS89 UTM32	
	Datum	Name
	Bearb. 20.01.2015	Gödecke
	Gepr. 28.01.2015	Strache
	Zustand	Gültig
	Org.-Einheit ANO	

Satzungsgemäß ausgelegt in der Zeit vom bis

Zeit und Ort der Auslegung sind vor Auslegung ortsüblich bekannt gemacht worden

Gemeinde:

Dienstsigel/Unterschrift

Planfeststellungsbehörde