


Speicherdatum: 01.08.2018 - Prodatum: 01.08.2018

WM_C_RB_LH-11-1008_LAYOUTS_BLAU.dwg

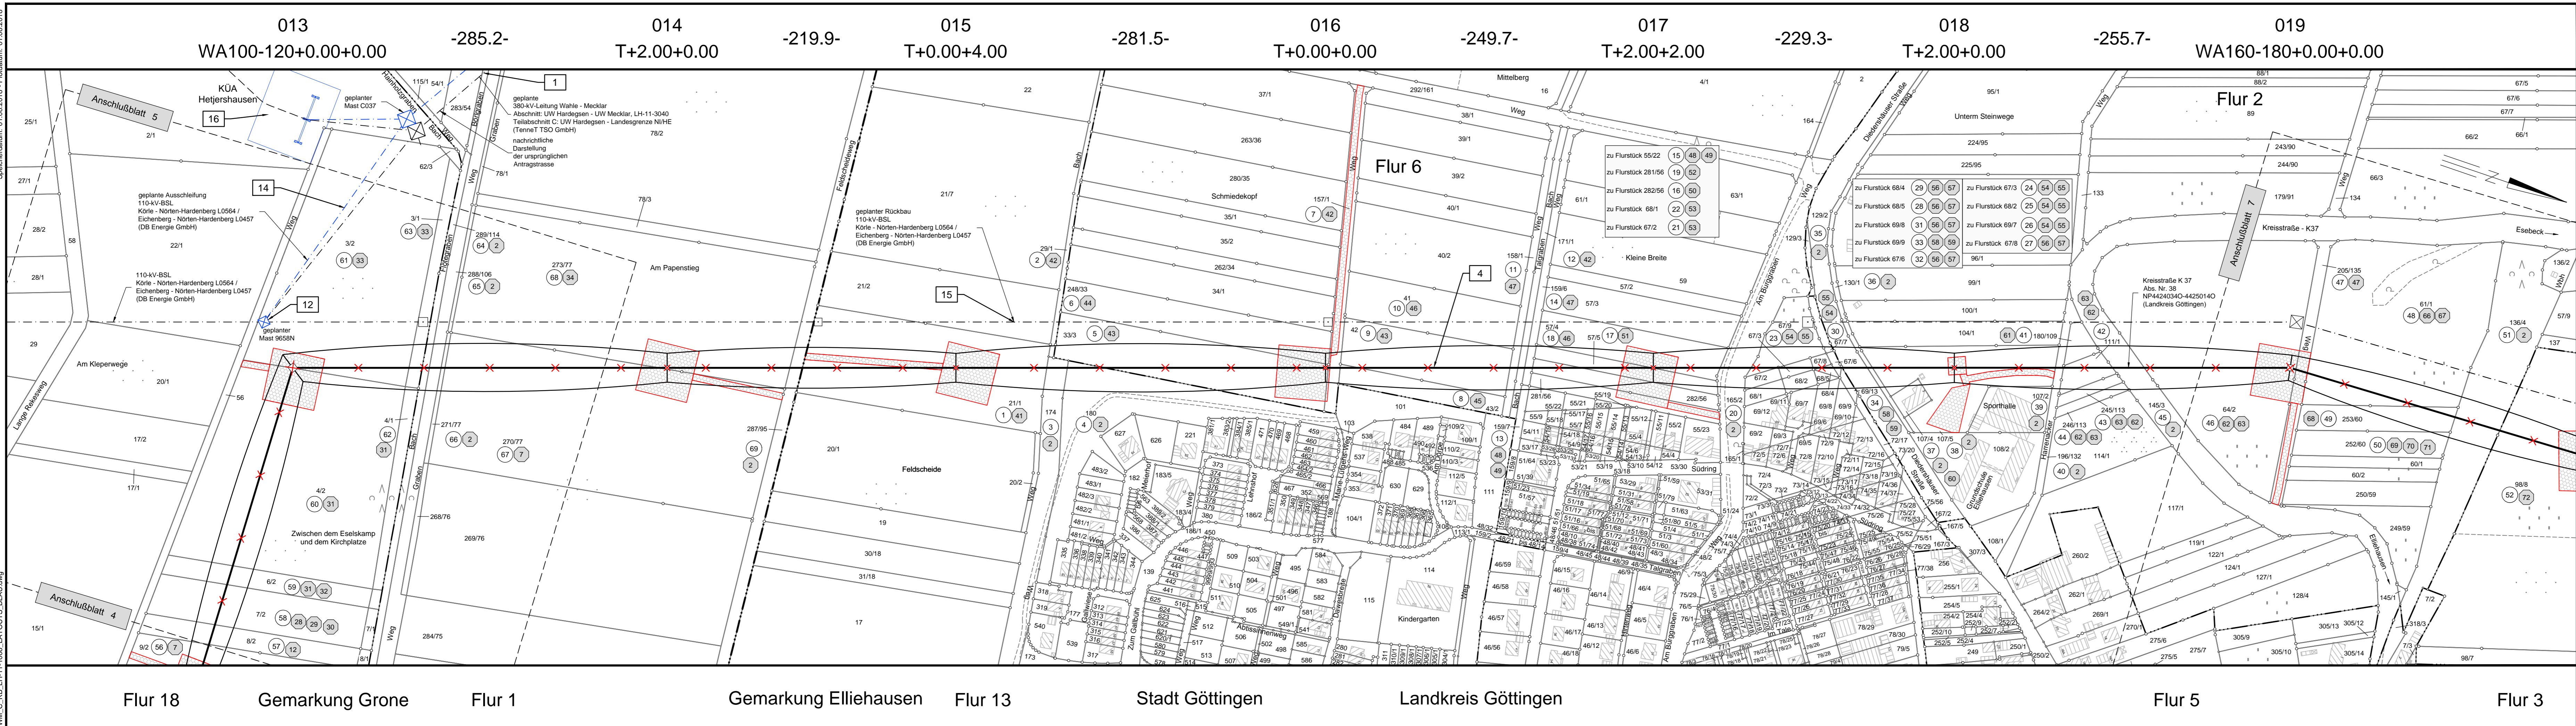

Rückbau 110-kV-Leitung Göttingen - Hardegsen, LH-11-1008 (Avacon AG)

Lage-/Grunderwerbsplan Mast-Nr. 013 - Mast-Nr. 019 Deckblatt

Legende:

	Mastnummer		Länge von Mast zu Mast
	Arbeitsfläche		Trassenachse
	Freileitung		Schutzbereich
	Mast Rückbau		temp. Zuwegung

Grenzen:

	Land		Kreis
	Stadt/Gem.		Gemarkung
	Flurstück		Flurstück
	Flurbereinigung		Hochsp.-Ltg.

Quellevermerk: Auszug aus den Geobasisdaten der Niedersächsischen Vermessungs- und Katasterverwaltung.
© 2012/2013/2014

Planfeststellungsunterlage

Aufgestellt Bayreuth, 10.02.2015

i. V. J. J. J. *i. V. S. S.*

Firma K2E K2 Engineering GmbH	Maßstab: 1 : 2000	Einheit: Meter
Bezugssystem: ETRS89 UTM32	Datum 20.01.2015	Name Gödecke
	Gepr. 28.01.2015	Strache
	Zustand Gültig	
	Org.-Einheit ANO	
Zust. Änderung	Datum	Name
	30.07.18	JG
Blatt: 06 / 19		