


Speicherdatum: 01.08.2018 - Prodatum: 01.08.2018
WM_C_RB_LH-11-1008_LAYOUTS_BLAU.dwg

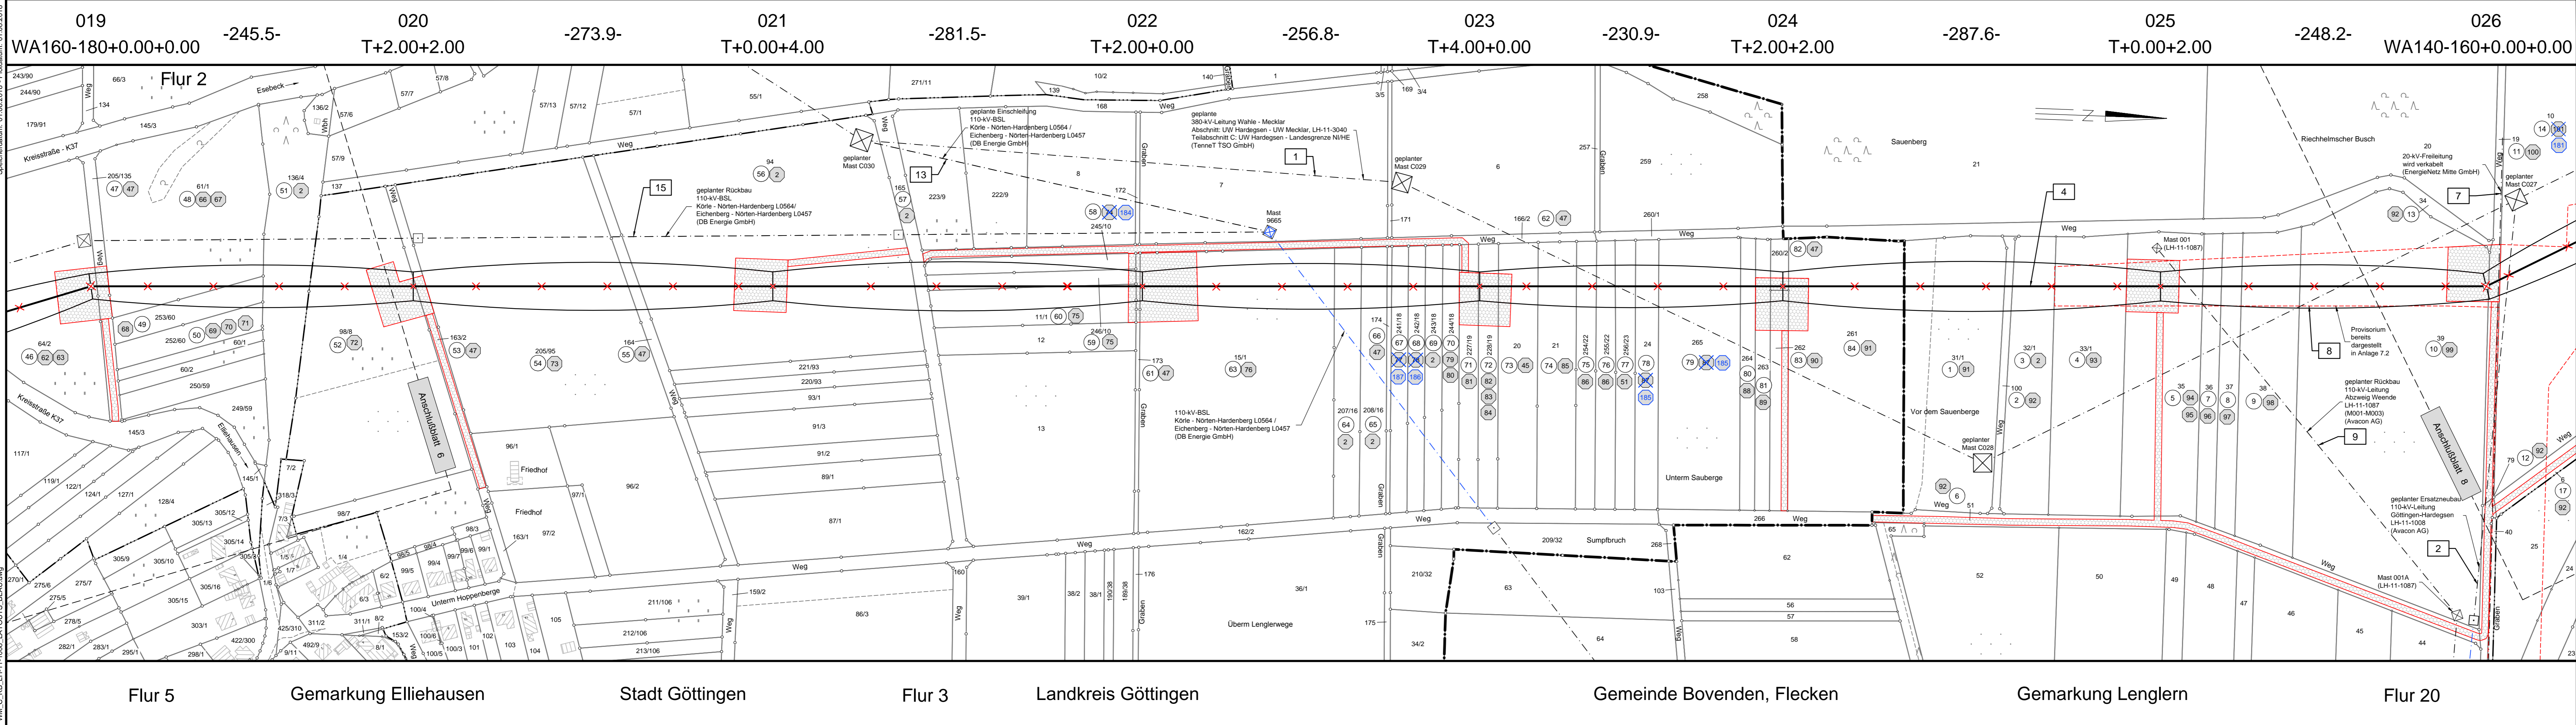

Rückbau 110-kV-Leitung Göttingen - Hardegsen, LH-11-1008 (Avacon AG)

Lage-/Grunderwerbsplan Mast-Nr. 019 - Mast-Nr. 026 Deckblatt

Legende:

- 56 Mastnummer
- 57 Länge von Mast zu Mast
- Arbeitsfläche
- Trassenachse
- Freileitung
- Schutzbereich
- temp. Zuwegung

Grenzen:

- Land
- Kreis
- Stadt/Gem.
- Gemarkung
- Flurstück
- Flurbereinigung
- Hochsp.-Ltg.

Quellvermerk: Auszug aus den Geobasisdaten der Niedersächsischen Vermessungs- und Katasterverwaltung.
© 2012/2013/2014

Planfeststellungsunterlage		Satzungsgemäß ausgelegen in der Zeit vom ... bis ...	
Aufgestellt Bayreuth, 10.02.2015		Zeit und Ort der Auslegung sind vor Auslegung ortsüblich bekannt gemacht worden	
<i>i. V. J. J. J.</i>		Gemeinde:	
Firma K2E K2 Engineering GmbH		Dienststempel/Unterschrift	
Maßstab: 1 : 2000		Einheit: Meter	
Bezugssystem: ETRS89 UTM32		Name	
Bearb. 20.01.2015		Datum	
Gepr. 28.01.2015		Name	
Zustand		Gödecke	
Org.-Einheit ANO		Strache	
Gültig		Gültig	
Tennet		Taking power further	
A Deckblatt 30.07.18 JG		Blatt: 07 / 19	

Flur 5 Gemarkung Elliehausen Stadt Göttingen Flur 3 Landkreis Göttingen Gemeinde Bovenden, Flecken Gemarkung Lenglern Flur 20