


Speicherdatum: 01.08.2018 - Plotdatum: 01.08.2018
WM_C_RB_LH-11-1008_LAYOUTS_BLAU.dwg

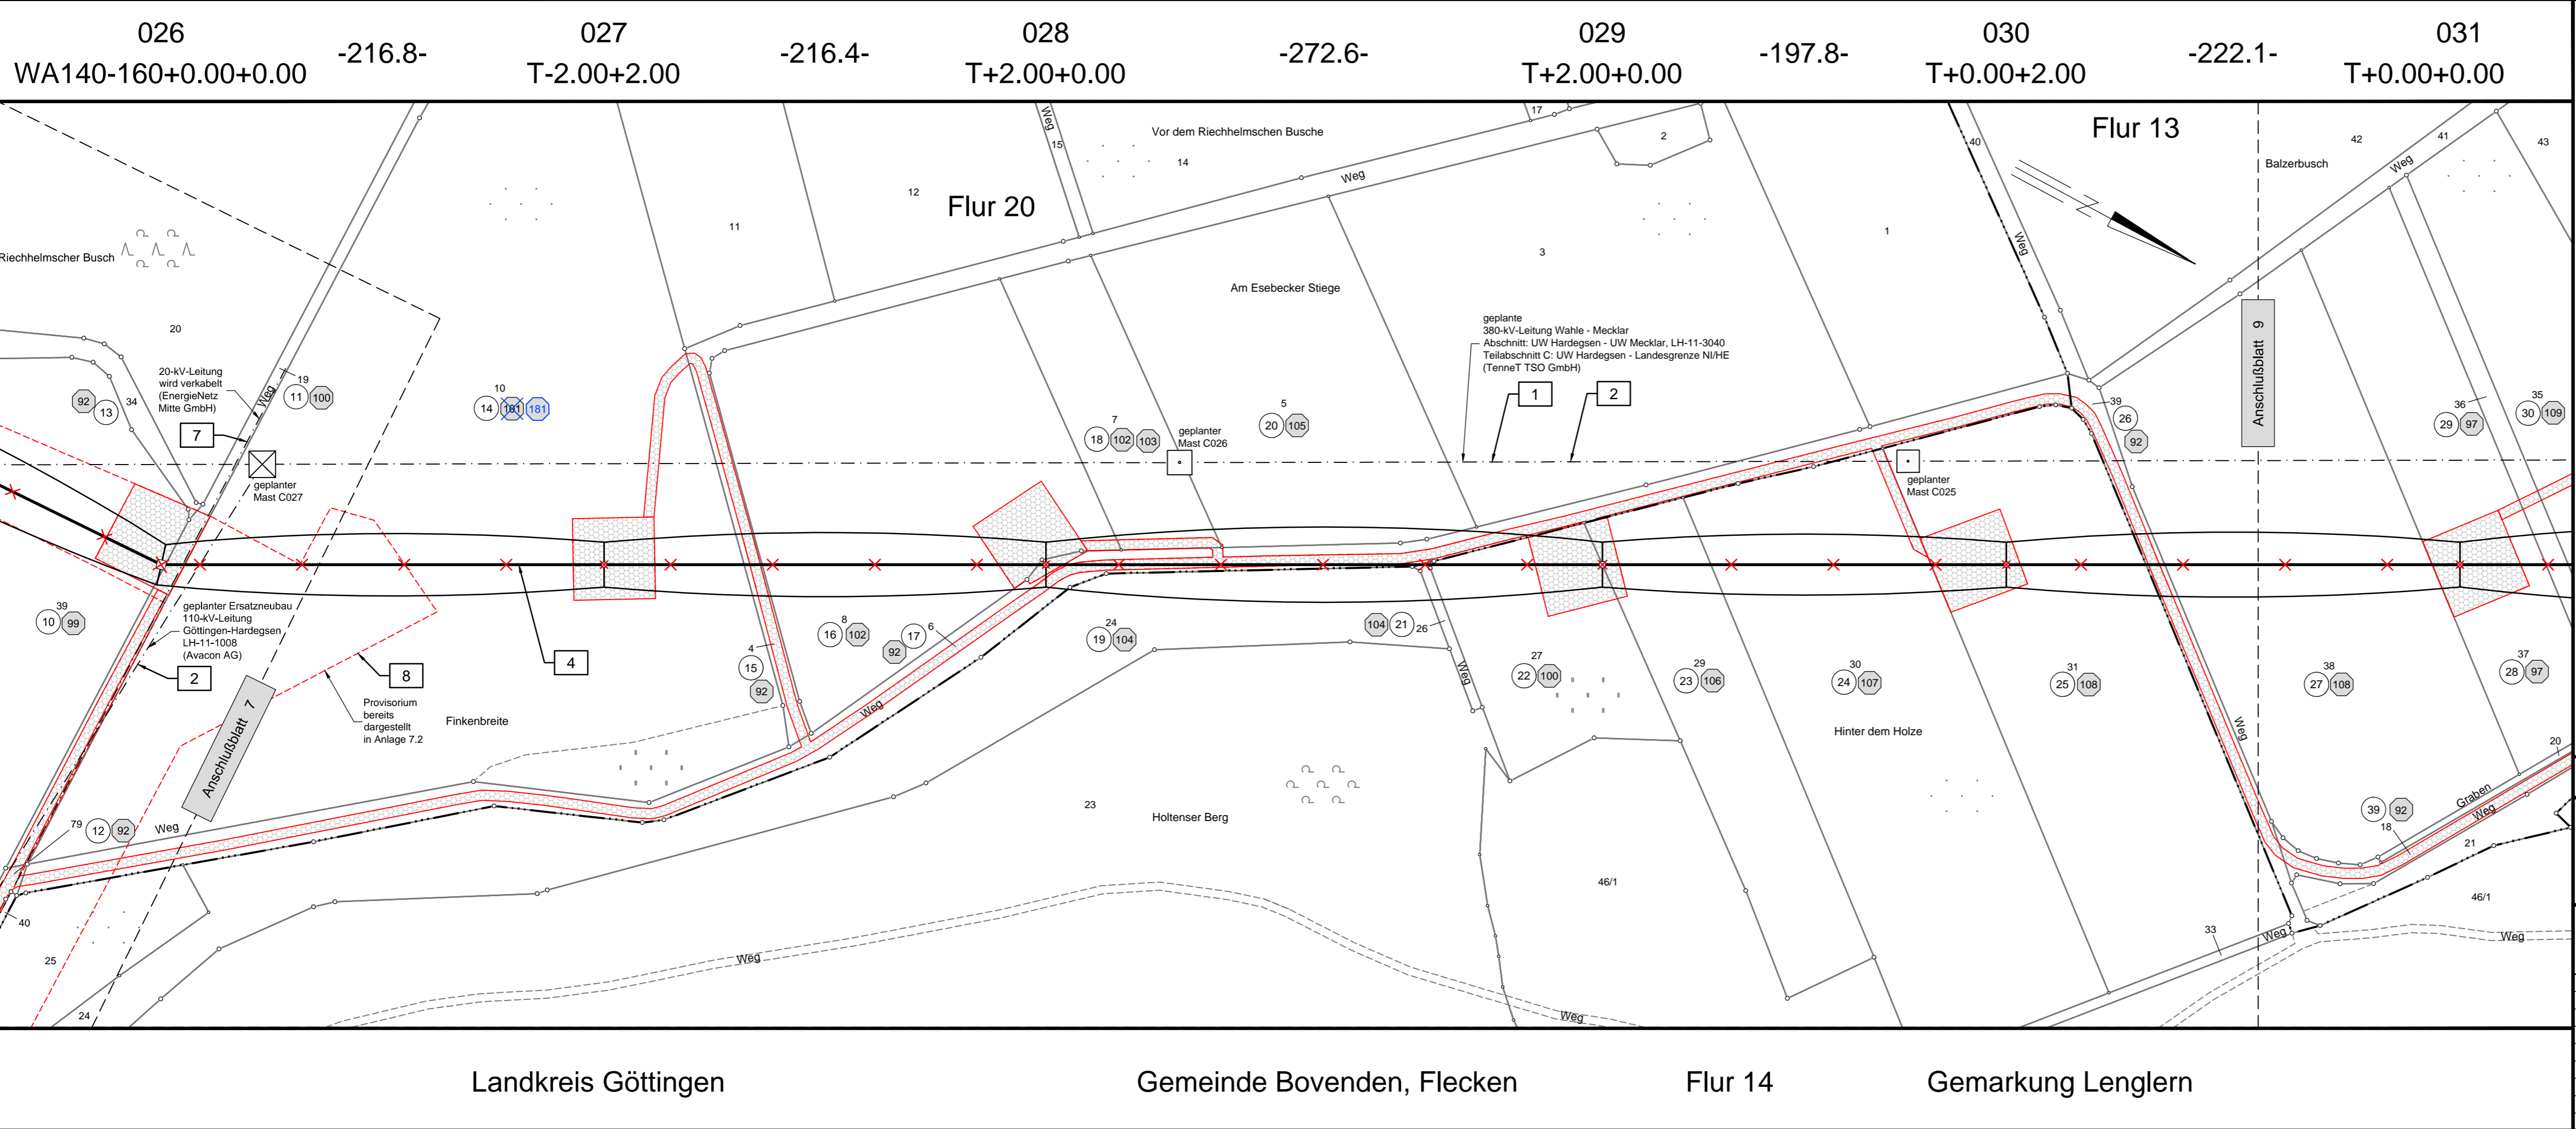

Rückbau 110-kV-Leitung Göttingen - Hardegsen, LH-11-1008 (Avacon AG)

Lage-/Grunderwerbsplan Mast-Nr. 026 - Mast-Nr. 031 Deckblatt

Legende:

Mastnummer Länge von Mast zu Mast
 56 WA140-160+0.00+0.00 -244.4- 57 T+2.00+2.00

Arbeitsfläche
 Trassenachse
 Freileitung
 Schutzbereich
 temp. Zuwegung

Grenzen:

- Land
- Kreis
- Stadt/Gem.
- Gemarkung
- Flur
- Flurstück
- Flurbereinigung
- Hochsp.-Ltg.

Legende (Symbol):

- 1 Bauwerksnummer
- 1 Eigentümer Schlüsselnummer
- 5 Grundstücksordnungsnummer
- 37 Flurstücksnummer
- ⊠ Abspannmast
- ⊞ Tragmast
- ⊗ Mast Rückbau

Darstellung in blau entspricht Deckblattänderung

Quellvermerk: Auszug aus den Geobasisdaten der Niedersächsischen Vermessungs- und Katasterverwaltung, © 2012/2013/2014

Landkreis Göttingen

Gemeinde Bovenden, Flecken

Flur 14

Gemarkung Lenglern

Planfeststellungsunterlage

Aufgestellt
Bayreuth, 10.02.2015

i.v. Jeymann *i.A. S. C. C.*

Firma	Maßstab:	Einheit:
K2E	1 : 2000	Meter
K2 Engineering GmbH	Bezugssystem:	
	ETRS89 UTM32	
	Datum	Name
	Bearb. 20.01.2015	Gödecke
	Gepr. 28.01.2015	Strache
	Zustand	Gültig
	Org.-Einheit ANO	

Satzungsgemäß ausgelegt in der Zeit
vom
bis

Zeit und Ort der Auslegung sind vor Auslegung ortsüblich bekannt gemacht worden

Gemeinde:

Dienstsigel/Unterschrift

Planfeststellungsbehörde