

9662
At150+21.00

- 254.4 -


9663
Tt+16.50

- 366.1 -

9664
Tt+12.00

- 282.6 -

9665
At120+9.00

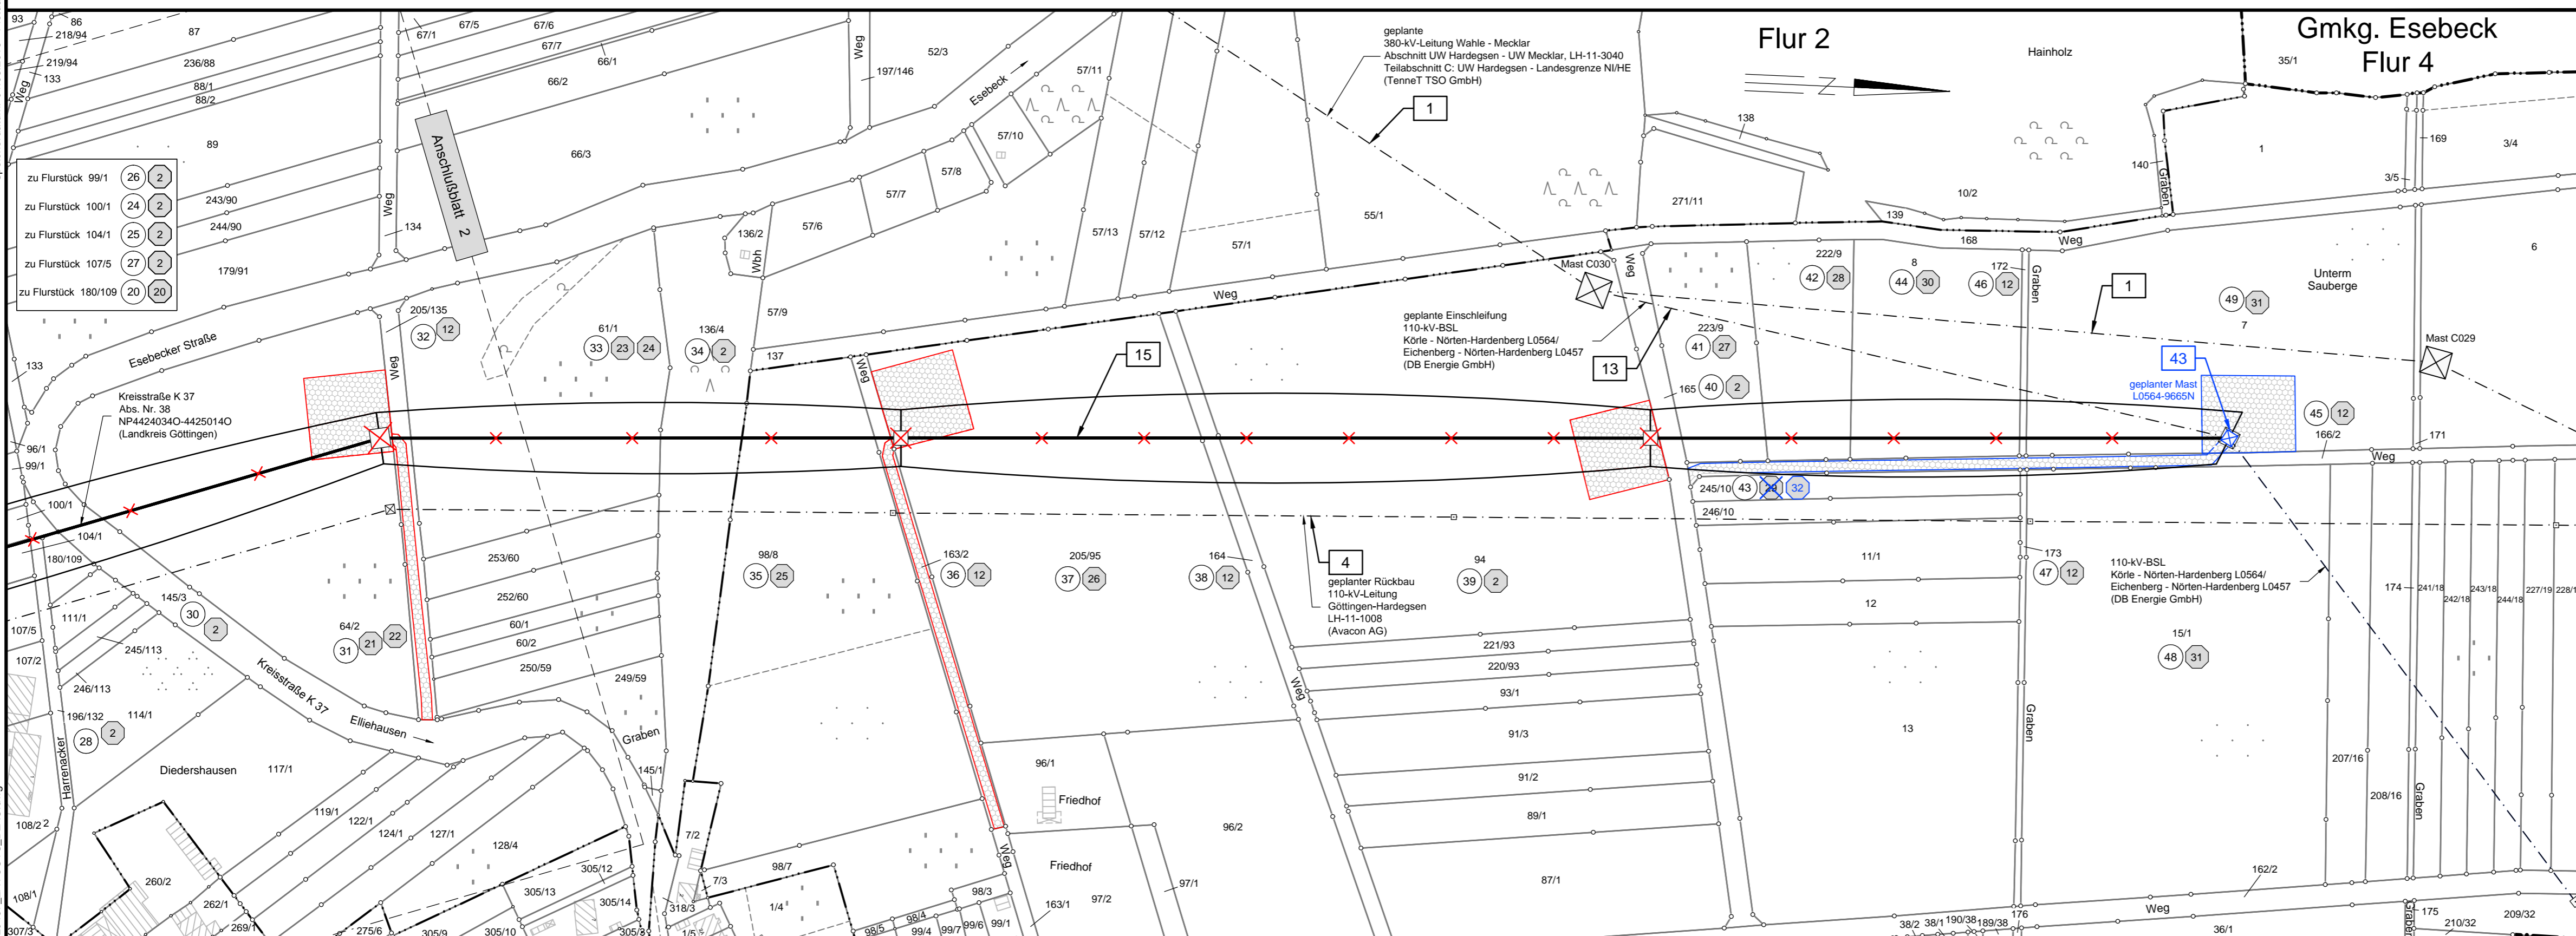

Landkreis Göttingen

Flur 5

Flur 5

Stadt Göttingen


Flur 3

Gemarkung Elliehausen

Rückbau 110-kV-BSL
Körle - Nörten-Hardenberg, L0564
Eichenberg - Nörten-Hardenberg, L0457
(DB Energie GmbH)
Lage-/Grunderwerbsplan
Mast-Nr. 9662 - Mast-Nr. 9665

Deckblatt

Legende:

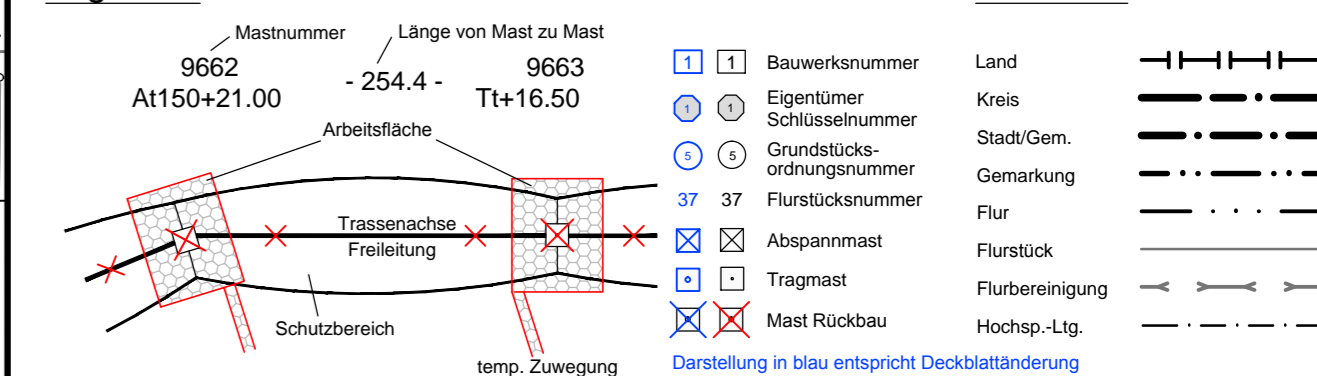

Quellvermerk: Auszug aus den Geobasisdaten der Niedersächsischen Vermessungs- und Katasterverwaltung.
© 2012/2013/2014

Planfeststellungsunterlage

Aufgestellt
Bayreuth, 10.02.2015

i. V. J. J. J. *i. V. S. S. S.*

Firma
K2E
K2 Engineering GmbH

Maßstab:
1 : 2000
Bezugssystem:
ETRS89 UTM32

Einheit:
Meter
Datum
Name

Bearb. 20.01.2015 Graf
Gepr. 28.01.2015 Strache
Zustand Gültig

Org.-Einheit ANO

A Deckblatt 30.07.18 KP
Zust. Änderung Datum Name Blatt: 03 / 03

Satzungsgemäß ausgelegt in der Zeit
vom
bis
Zeit und Ort der Auslegung sind vor Auslegung ortsüblich bekannt gemacht
worden

Gemeinde:

Dienstsigel/Unterschrift

Planfeststellungsbehörde