


9570 T +3.00 -276.3- 9571 T +3.00 -306.1- 9572 T +1.50 -265.6- 9573 T +0.00 -302.7- 9574 A150 -3.00

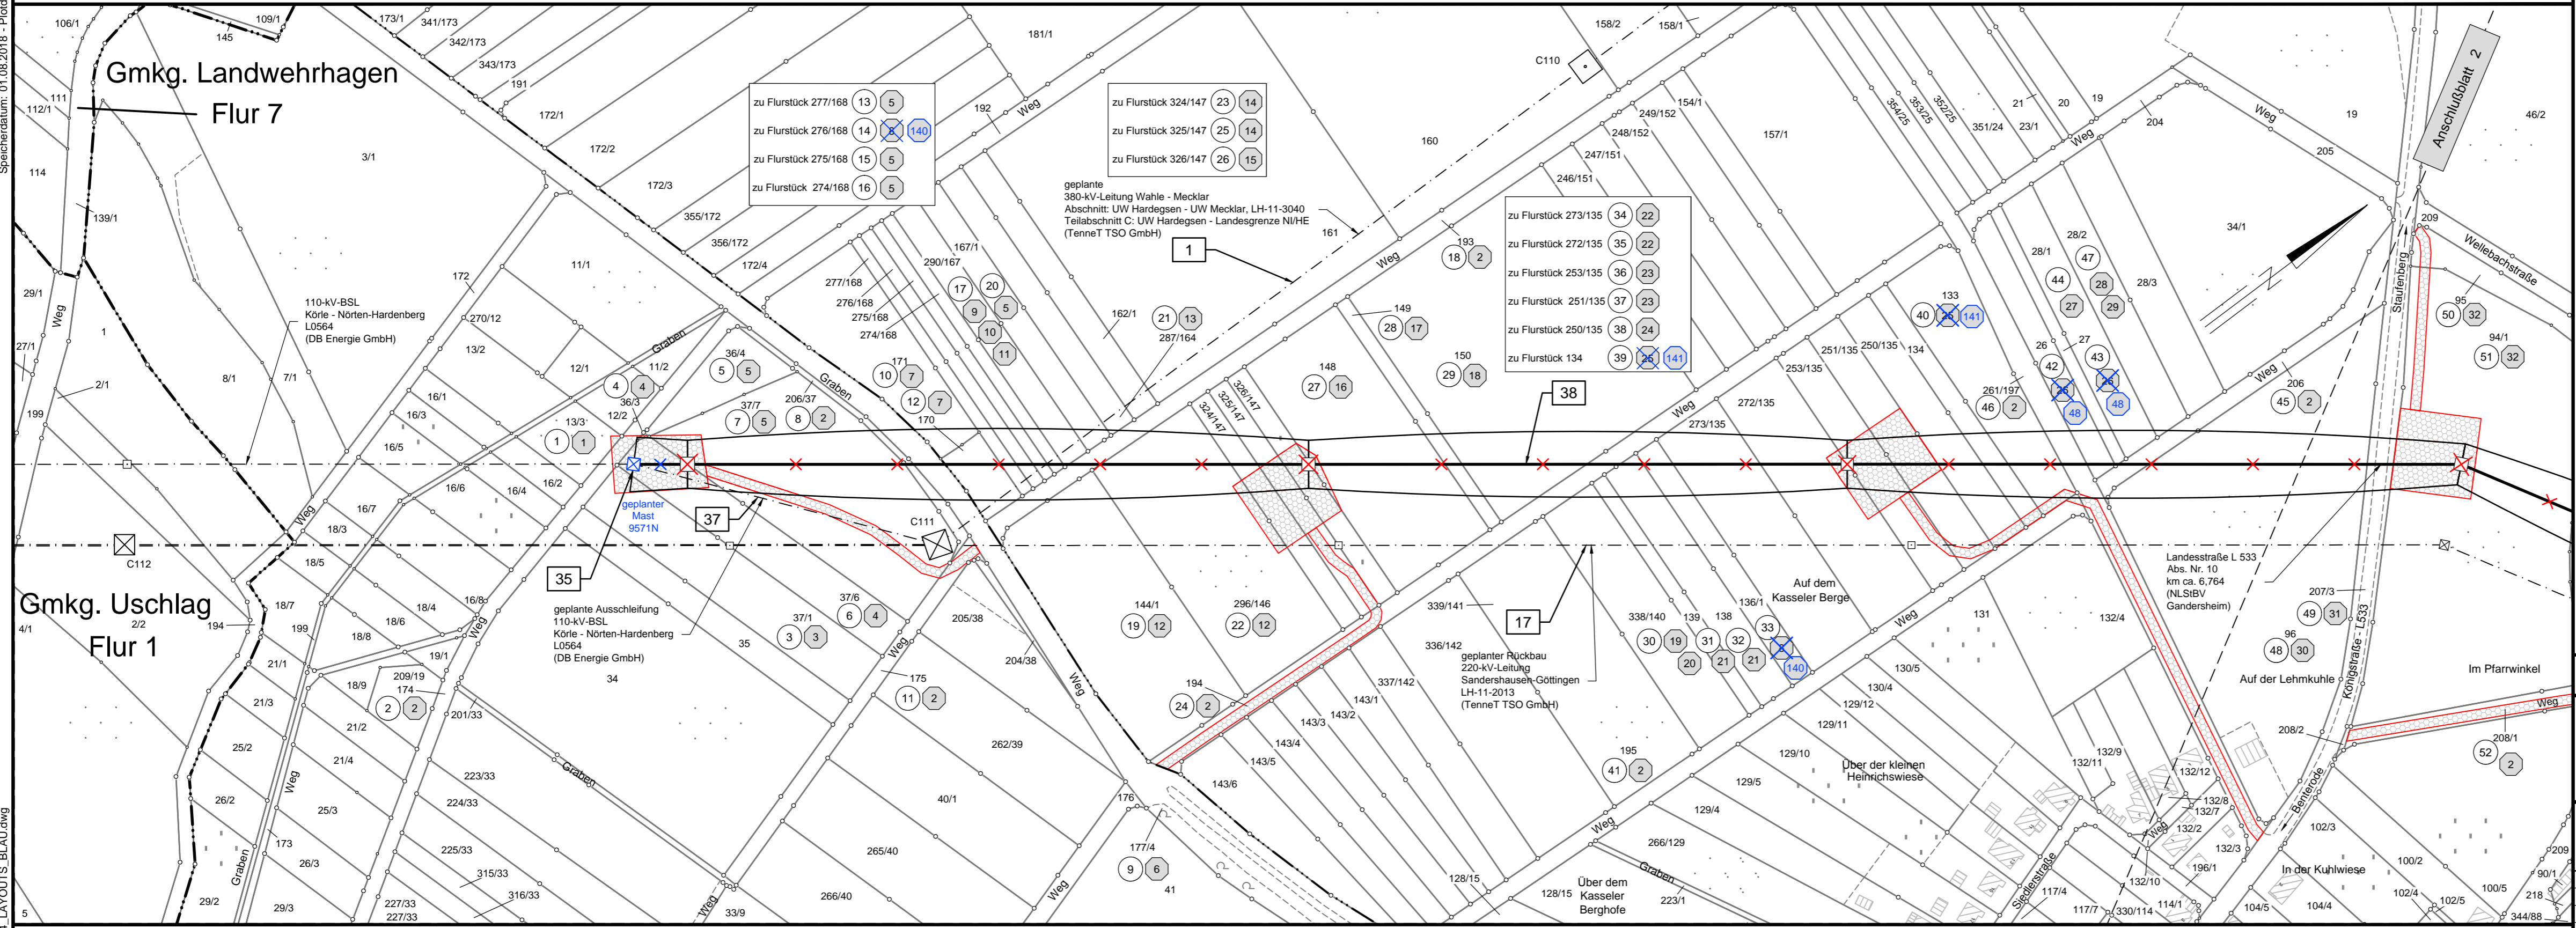

Rückbau 110-kV-BSL Körle - Nörten-Hardenberg, L0564 (DB Energie GmbH)

Lage-/Grunderwerbsplan

Mast-Nr. 9570 - Mast-Nr. 9574

Deckblatt

Legende:

	Mastnummer	Länge von Mast zu Mast	9606 T+7.50
	Arbeitsfläche		
	Trassenachse		
	Freileitung		
	Schutzbereich		
	temp. Zuwegung		

Grenzen:

	Land
	Kreis
	Stadt/Gem.
	Gemarkung
	Flur
	Flurstück
	Flurbereinigung
	Hochsp.-Ltg.

Legende (continued):

	1 Bauwerksnummer
	2 Eigentümer
	3 Schlüsselnummer
	4 Grundstücksordnungsnummer
	5 Flurstücksnummer
	6 Abspannmast
	7 Tragmast
	8 Mast Rückbau
	9 Darstellung in blau entspricht Deckblattänderung

Quellvermerk: Auszug aus den Geobasisdaten der Niedersächsischen Vermessungs- und Katasterverwaltung, © 2012/2013/2014

Planfeststellungsunterlage

Aufgestellt Bayreuth,	10.02.2015
<i>i.v. Jägermann</i> <i>i.A. S. C. ...</i>	
Firma K2E K2 Engineering GmbH	Maßstab: 1:2000 Bezugssystem: ETRS89 UTM32
	Einheit: Meter
	Datum: 20.01.2015 Name: Grenda
	Gepr.: 28.01.2015 Name: Strache
	Zustand: Gültig
	Org.-Einheit ANO
A Deckblatt	30.07.18 JG
Zust. Änderung	Datum Name Blatt: 01 / 13

Satzungsgemäß ausgelegt in der Zeit vom ... bis ...
Zeit und Ort der Auslegung sind vor Auslegung ortsüblich bekannt gemacht worden
Gemeinde:

Dienstsigel/Unterschrift

Planfeststellungsbehörde

Landkreis Göttingen Gemeinde Staufenberg Flur 4 Gemarkung Benterode Flur 6