


Speicherdatum: 01.08.2018 - Plotdatum: 01.08.2018  
WM\_C\_RB\_L0564\_LAYOUTS\_BLAU.dwg

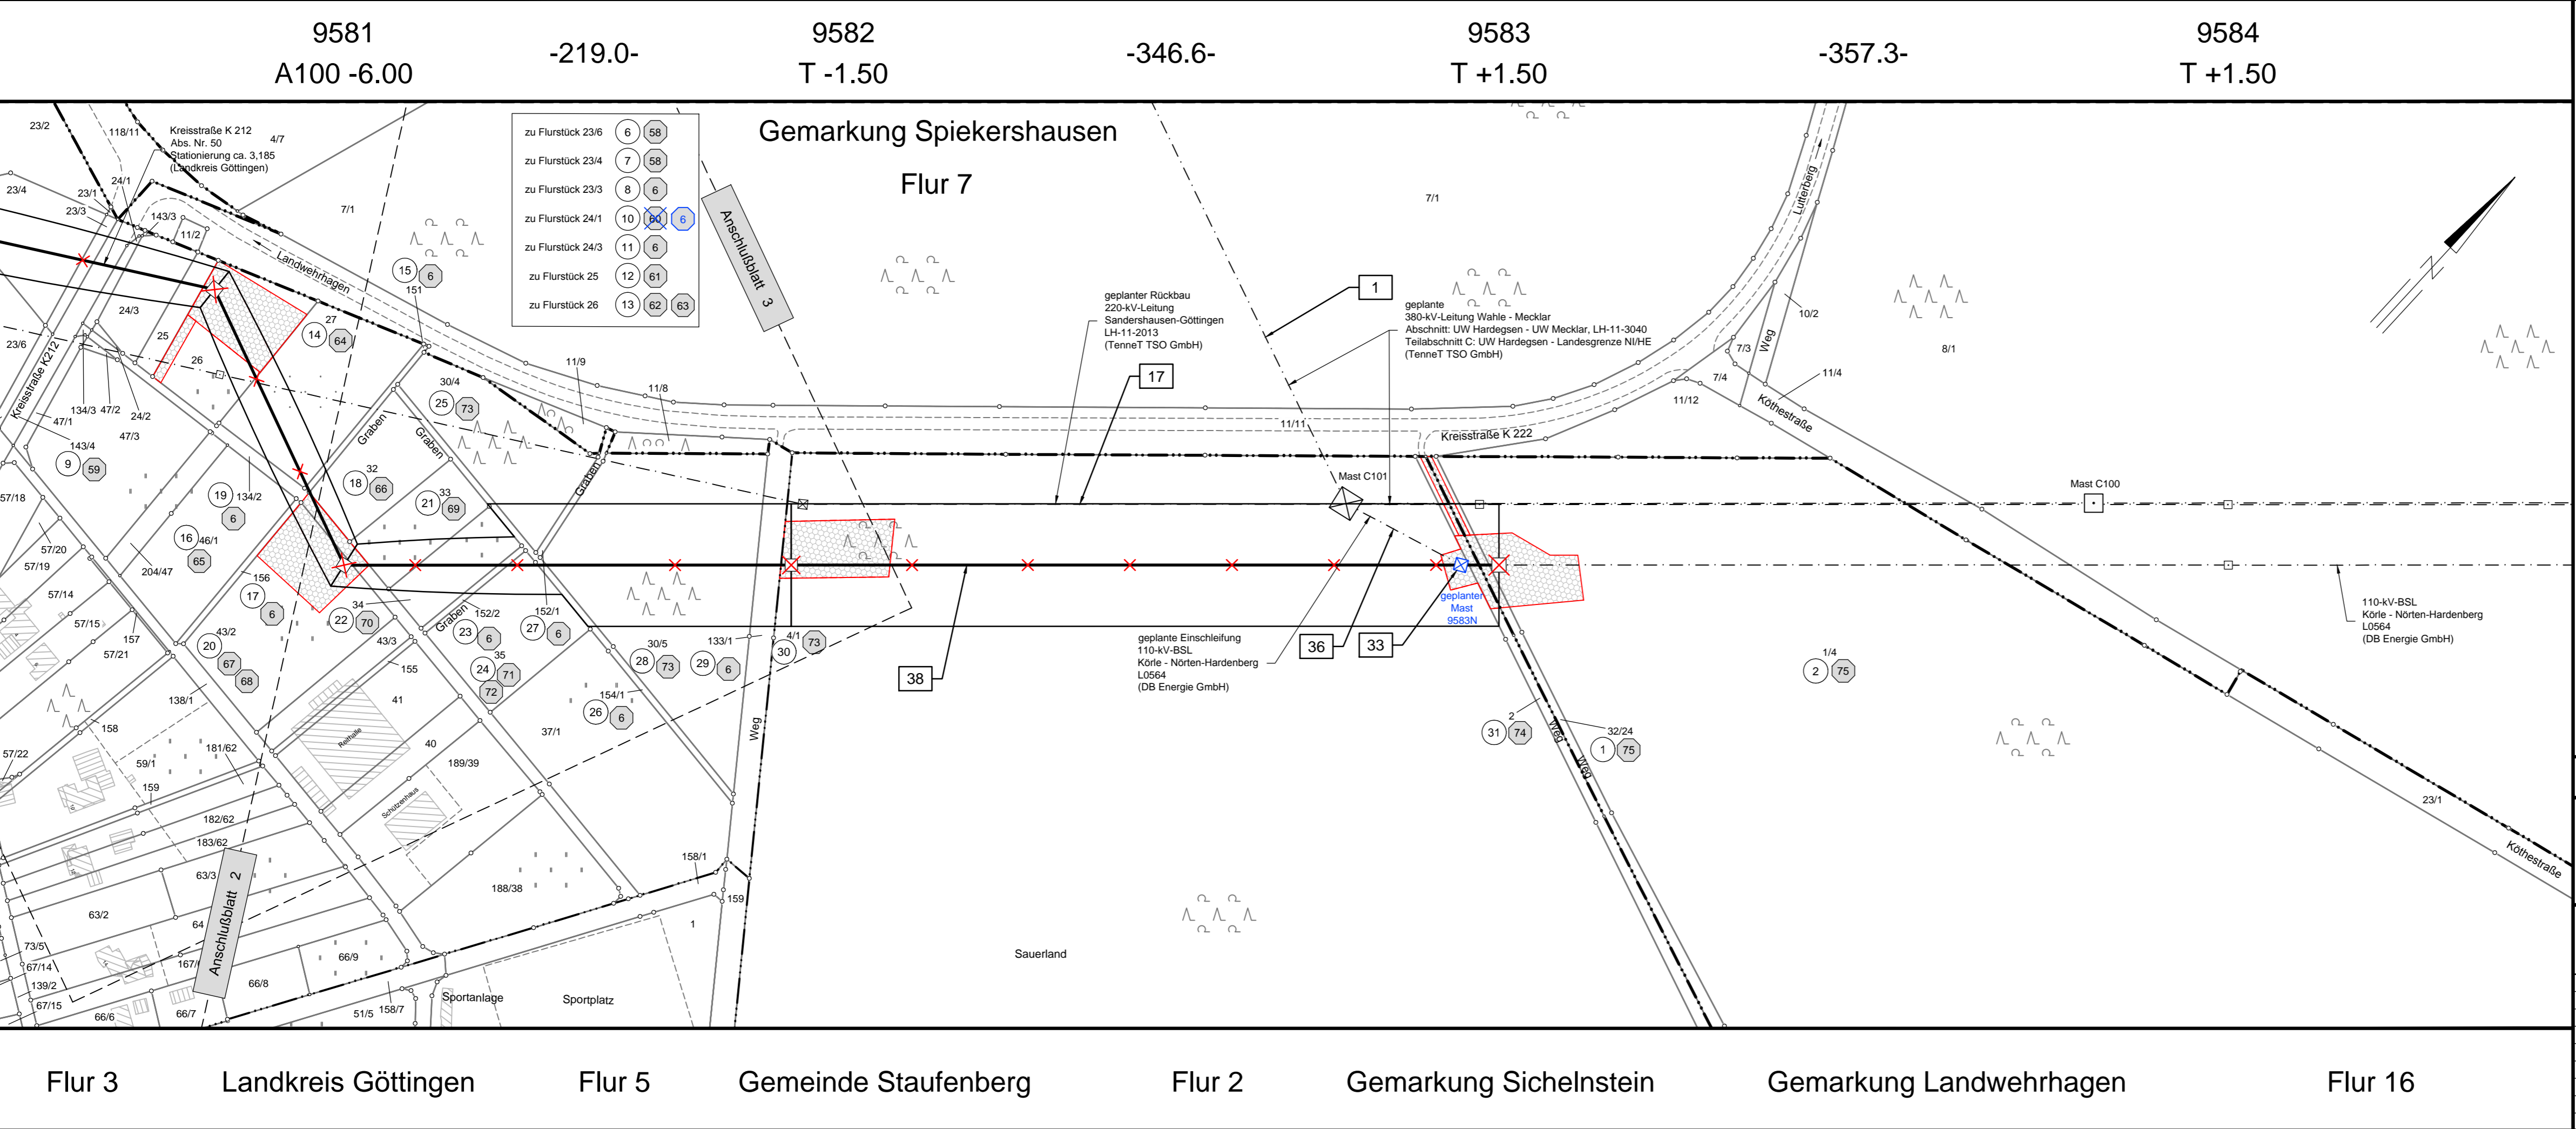

Rückbau 110-kV-BSL  
Körle - Nörten-Hardenberg, L0564  
(DB Energie GmbH)

Lage-/Grunderwerbsplan  
Mast-Nr. 9581 - Mast-Nr. 9584  
**Deckblatt**

**Legende:**

Mastnummer 9605 SA150+3.00	Länge von Mast zu Mast - 362.9 -	Mastnummer 9606 T+7.50	Bauwerksnummer 1 1	Land
Arbeitsfläche	Trassenachse	Freileitung	Eigentümer	Kreis
Schutzbereich	temp. Zuwegung	Mast Rückbau	Schlüsselnummer	Stadt/Gem.
			Grundstücks-ordnungsnummer 37 37	Gemarkung
			Abspannmast	Flur
			Tragmast	Flurstück
			Mast Rückbau	Flurbereinigung
			Darstellung in blau entspricht Deckblattänderung	Hochsp.-Ltg.

**Grenzen:**

	Land
	Kreis
	Stadt/Gem.
	Gemarkung
	Flur
	Flurstück
	Flurbereinigung
	Hochsp.-Ltg.

Quellvermerk: Auszug aus den Geobasisdaten der Niedersächsischen Vermessungs- und Katasterverwaltung.  
© 2012/2013/2014 LBN

Aufgestellt Bayreuth, 10.02.2015		Satzungsgemäß ausgelegt in der Zeit vom ..... bis .....	
<i>i.v. Feymann</i>		Zeit und Ort der Auslegung sind vor Auslegung ortsüblich bekannt gemacht worden	
<i>Z. A. S. C. C.</i>		Gemeinde: .....	
Firma K2E K2 Engineering GmbH		Maßstab: 1:2000	Einheit: Meter
Bezugssystem: ETRS89 UTM32		Datum	Name
		Bearb. 20.01.2015	Grenda
		Gepr. 28.01.2015	Strache
		Zustand	Gültig
		Org.-Einheit ANO	
A Deckblatt	30.07.18	JG	
Zust.	Änderung	Datum	Name
		Blatt: 04 / 13	

Flur 3    Landkreis Göttingen    Flur 5    Gemeinde Staufenberg    Flur 2    Gemarkung Sichelstein    Gemarkung Landwehrhagen    Flur 16