

Rückbau 220-kV-Leitung Göttingen - Hardegsen, LH-11-2014 (TenneT TSO GmbH)

Lage-/Grunderwerbsplan


Mast-Nr. 226A - Mast-Nr. 230N

Deckblatt

Legende:

Grenzen:

Quellvermerk: Auszug aus den Geobasisdaten der Niedersächsischen Vermessungs- und Katasterverwaltung, © 2012/2013/2014

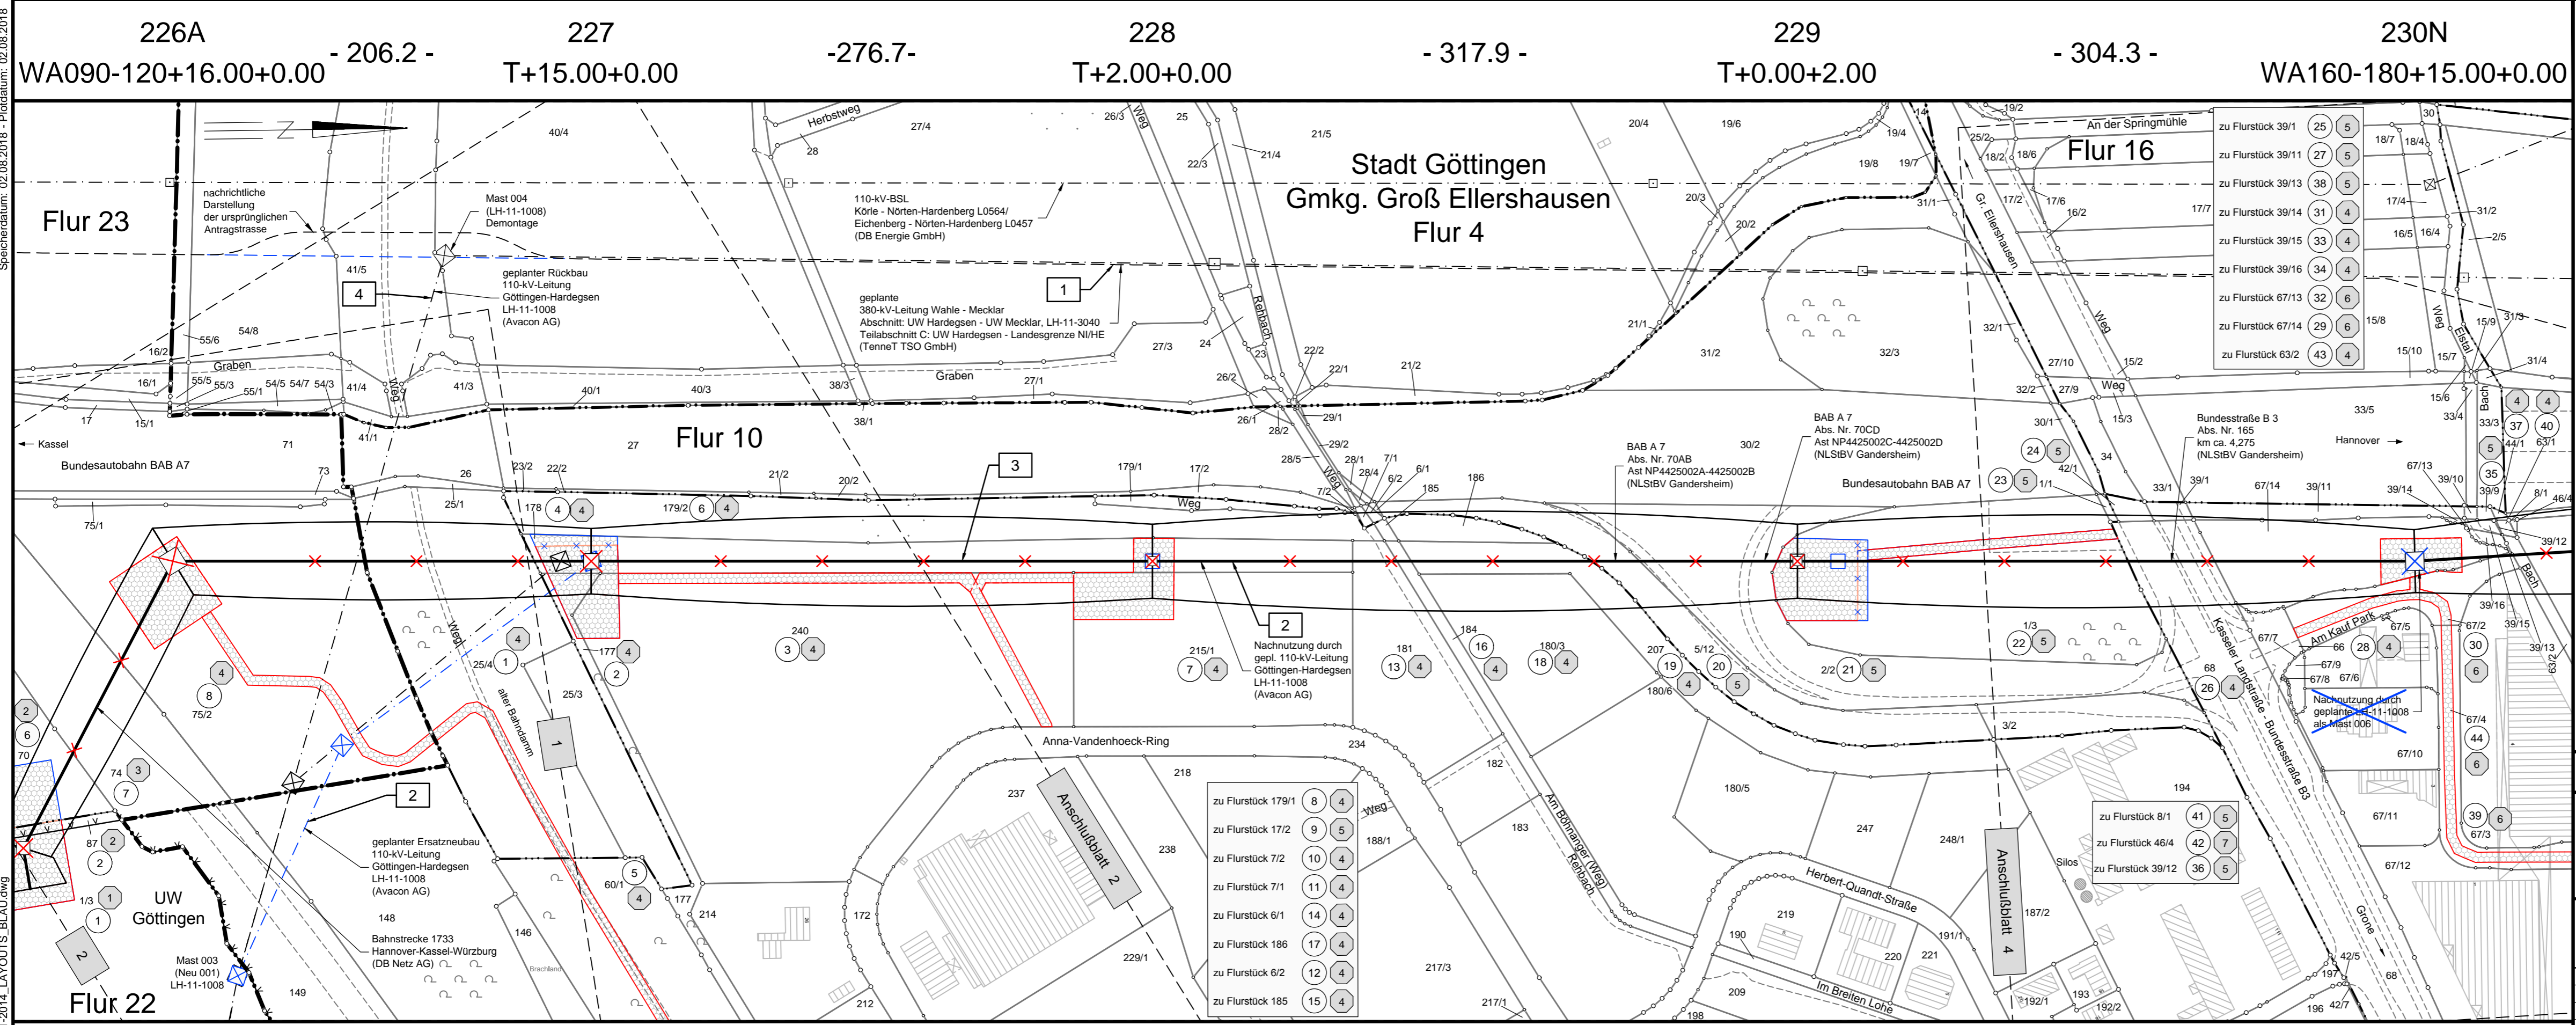

Gemeinde Rosdorf Stadt Göttingen
Gemarkung Rosdorf Gemarkung Grone
Landkreis Göttingen
Flur 7
Flur 15

Planfeststellungsunterlage		Satzungsgemäß ausgelegen in der Zeit	
Aufgestellt	10.02.2015	vom
Bayreuth,	bis
Zeit und Ort der Auslegung sind vor Auslegung ortsüblich bekannt gemacht worden			
Gemeinde:			
Dienstesiegel/Unterschrift			
Planfeststellungsbehörde			
Firma	Maßstab:	Einheit:	
K2E	1 : 2000	Meter	
K2 Engineering GmbH	Bezugssystem:	Datum	
	ETRS89 UTM32	Name	
	Bearb.	20.01.2015	Neubauer
	Gepr.	28.01.2015	Strache
	Zustand	Gültig	
	Org.-Einheit	ANO	
Tennet Taking power further			
A Deckblatt	30.07.18	JG	
Zust. Änderung	Datum	Name	Blatt: 03 / 18

Speicherdatum: 02.08.2018 - Plotdatum: 02.08.2018
WML_C_RB_LH-11-2014_LAYOUTS_BLAU.dwg