



Speicherdatum: 02.08.2018 - Plotdatum: 02.08.2018

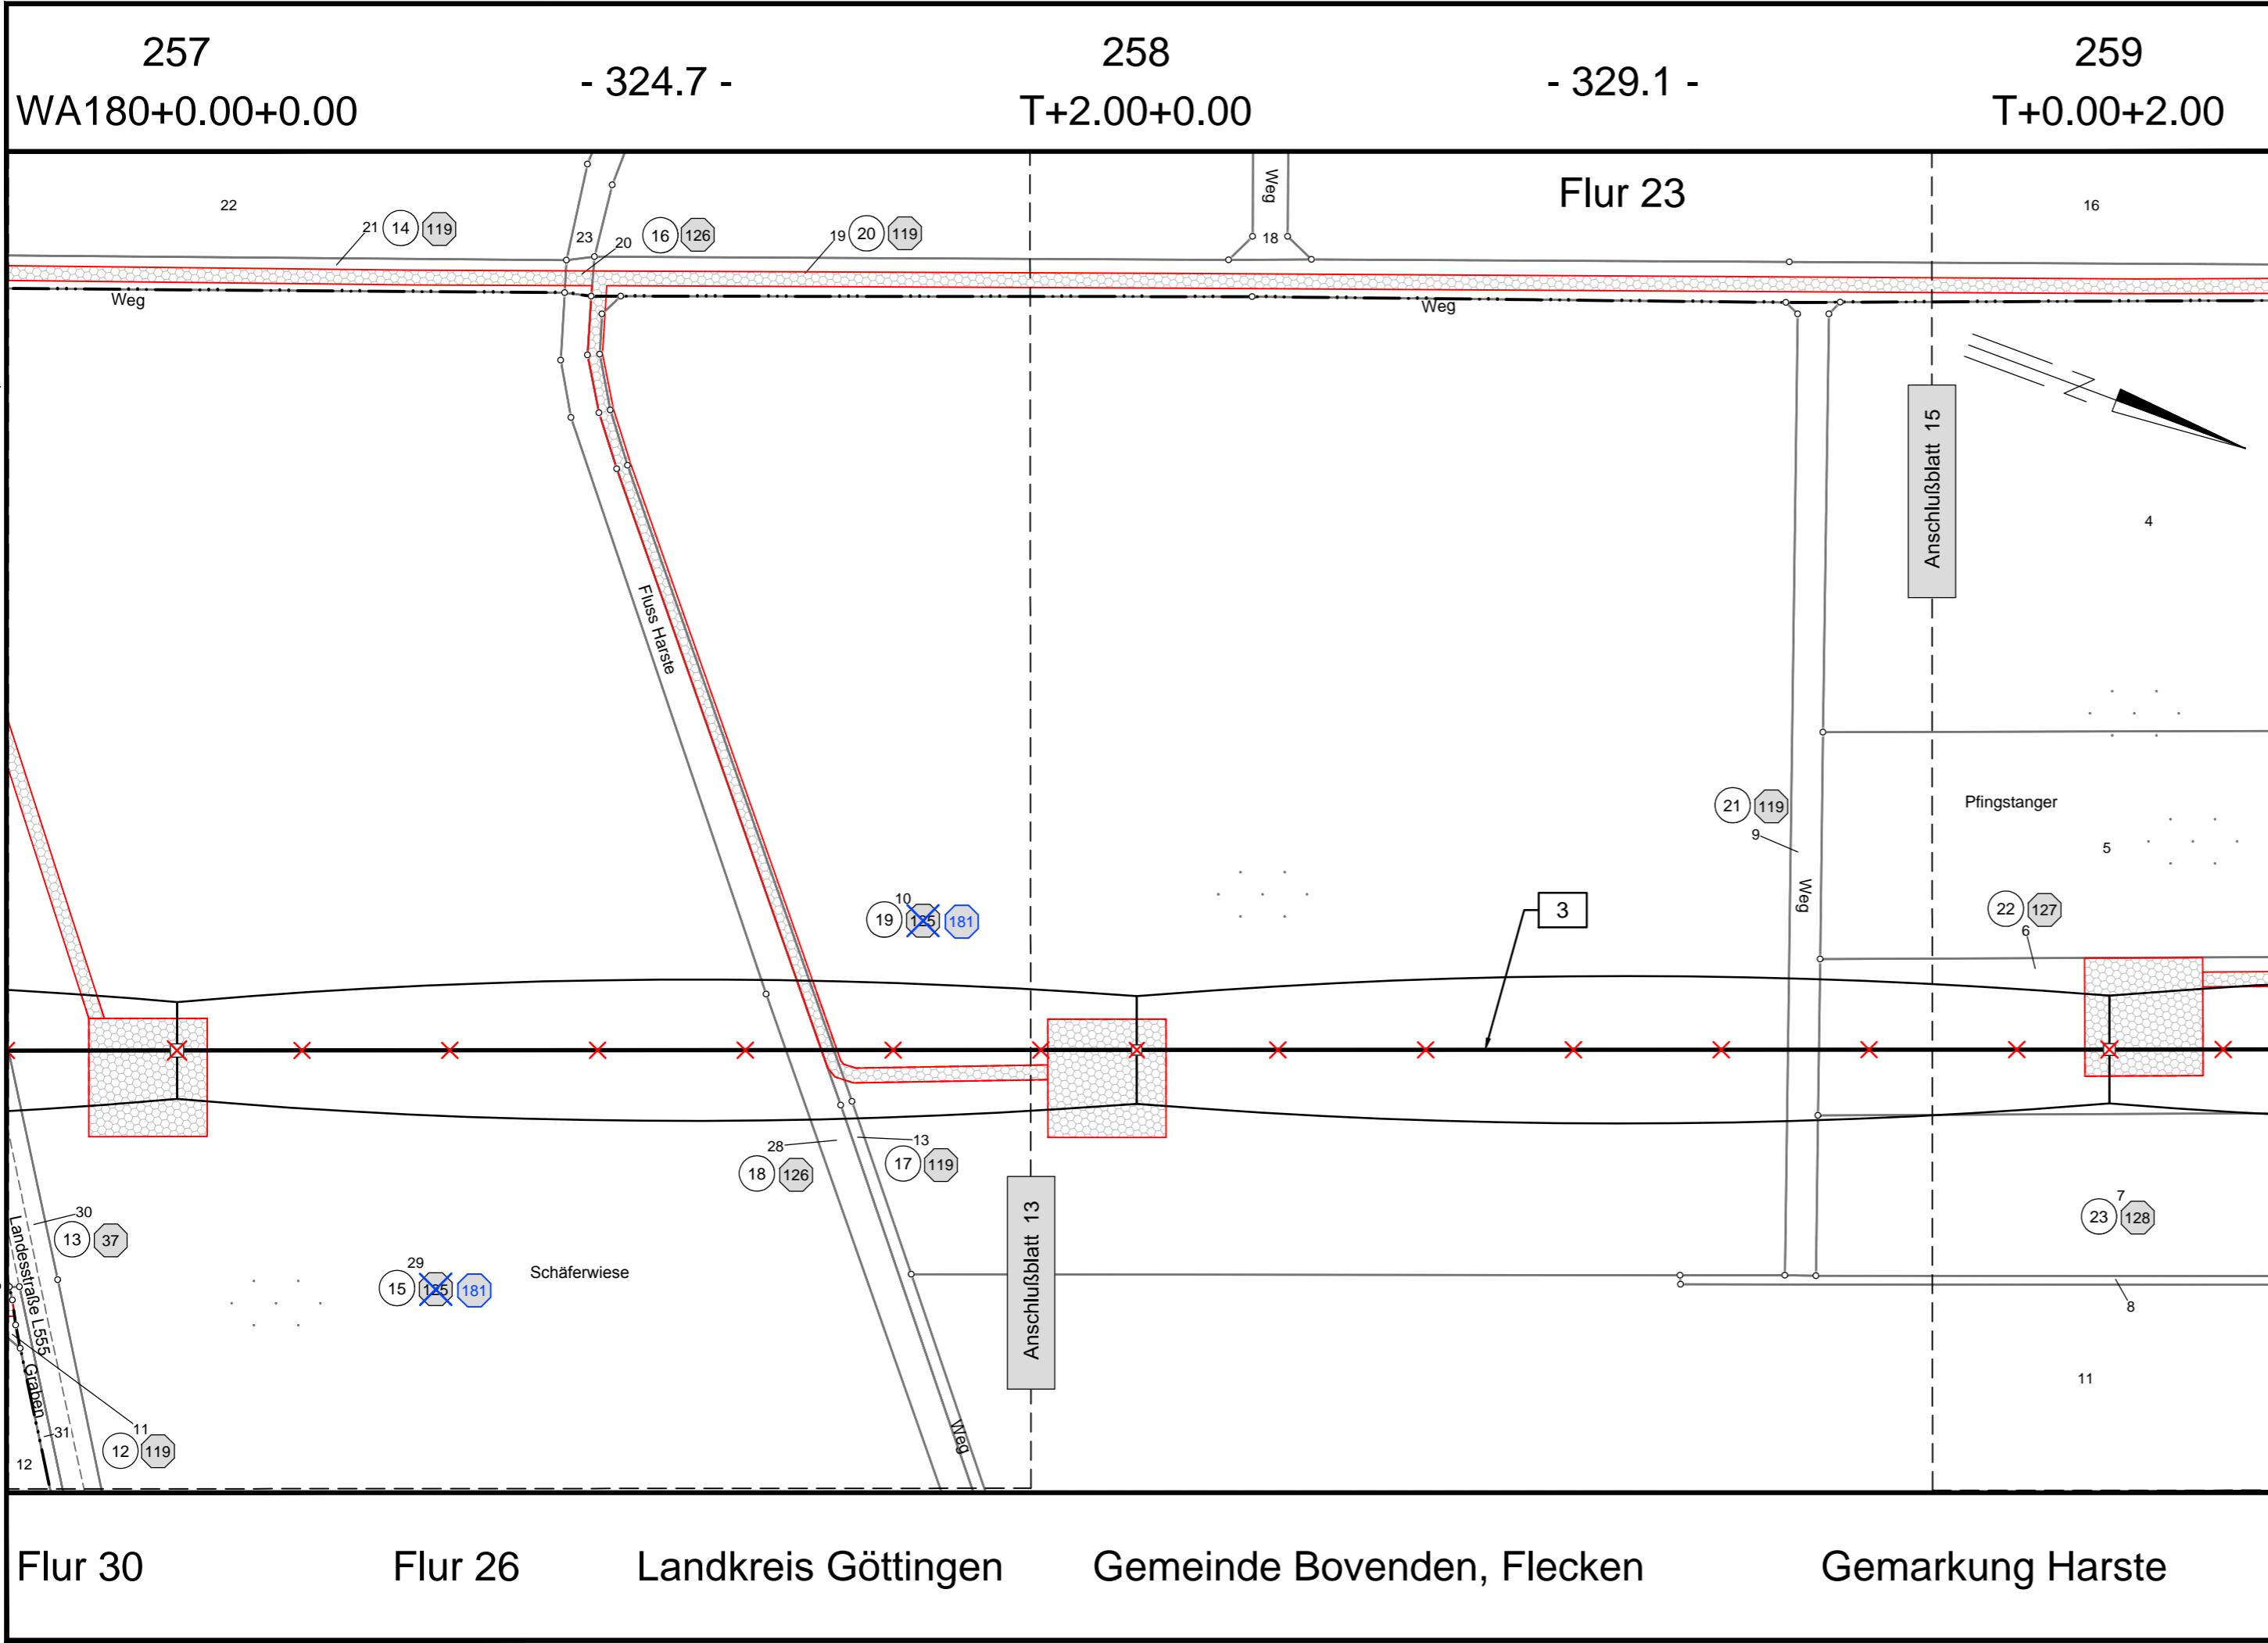

Rückbau 220-kV-Leitung Göttingen - Hardegsen, LH-11-2014 (TenneT TSO GmbH)

Lage-/Grunderwerbsplan Mast-Nr. 257 - Mast-Nr. 259 Deckblatt

Legende:

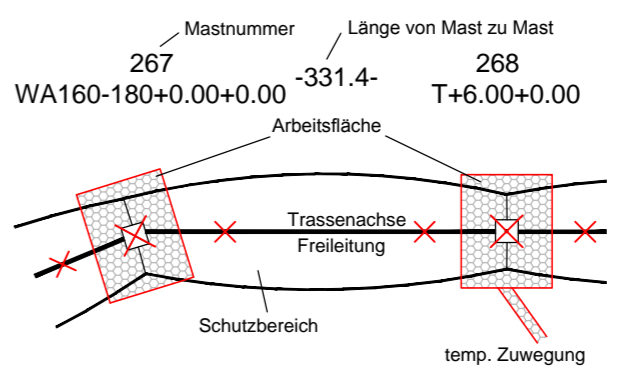

- Grenzen:**
- 1 1 Bauwerksnummer Land
 - 1 1 Eigentümer Schlüsselnummer Kreis
 - 5 5 Grundstücksordnungsnummer Stadt/Gem.
 - 37 37 Flurstücksnummer Gemarkung
 - Flur Flur
 - Flurstück Flurstück
 - Flurbereinigung Flurbereinigung
 - Hochsp.-Ltg. Hochsp.-Ltg.
- Darstellung in blau entspricht Deckblattänderung

Quellvermerk: Auszug aus den Geobasisdaten der Niedersächsischen Vermessungs- und Katasterverwaltung, © 2012/2013/2014 LBN

Planfeststellungsunterlage

Aufgestellt
Bayreuth, 10.02.2015

i.V. J. J. J. *i.A. S. S.*

Firma	Maßstab:	Einheit:
K2E	1 : 2000	Meter
K2 Engineering GmbH	Bezugssystem:	
	ETRS89 UTM32	
	Datum	Name
	Bearb. 20.01.2015	Neubauer
	Gepr. 28.01.2015	Strache
	Zustand	Gültig
	Org.-Einheit ANO	
A Deckblatt	30.07.18	JG
Zust.	Änderung	Datum
		Name
Blatt: 14 / 18		

Satzungsgemäß ausgelegt in der Zeit vom bis

Zeit und Ort der Auslegung sind vor Auslegung ortsüblich bekannt gemacht worden

Gemeinde:

Dienstsigel/Unterschrift

Planfeststellungsbehörde

WM_C_RB_LH-11-2014_LAYOUTS_BLAU.dwg