


WM_C_RB_LH-11-2014_LAYOUTS_BLAU.dwg

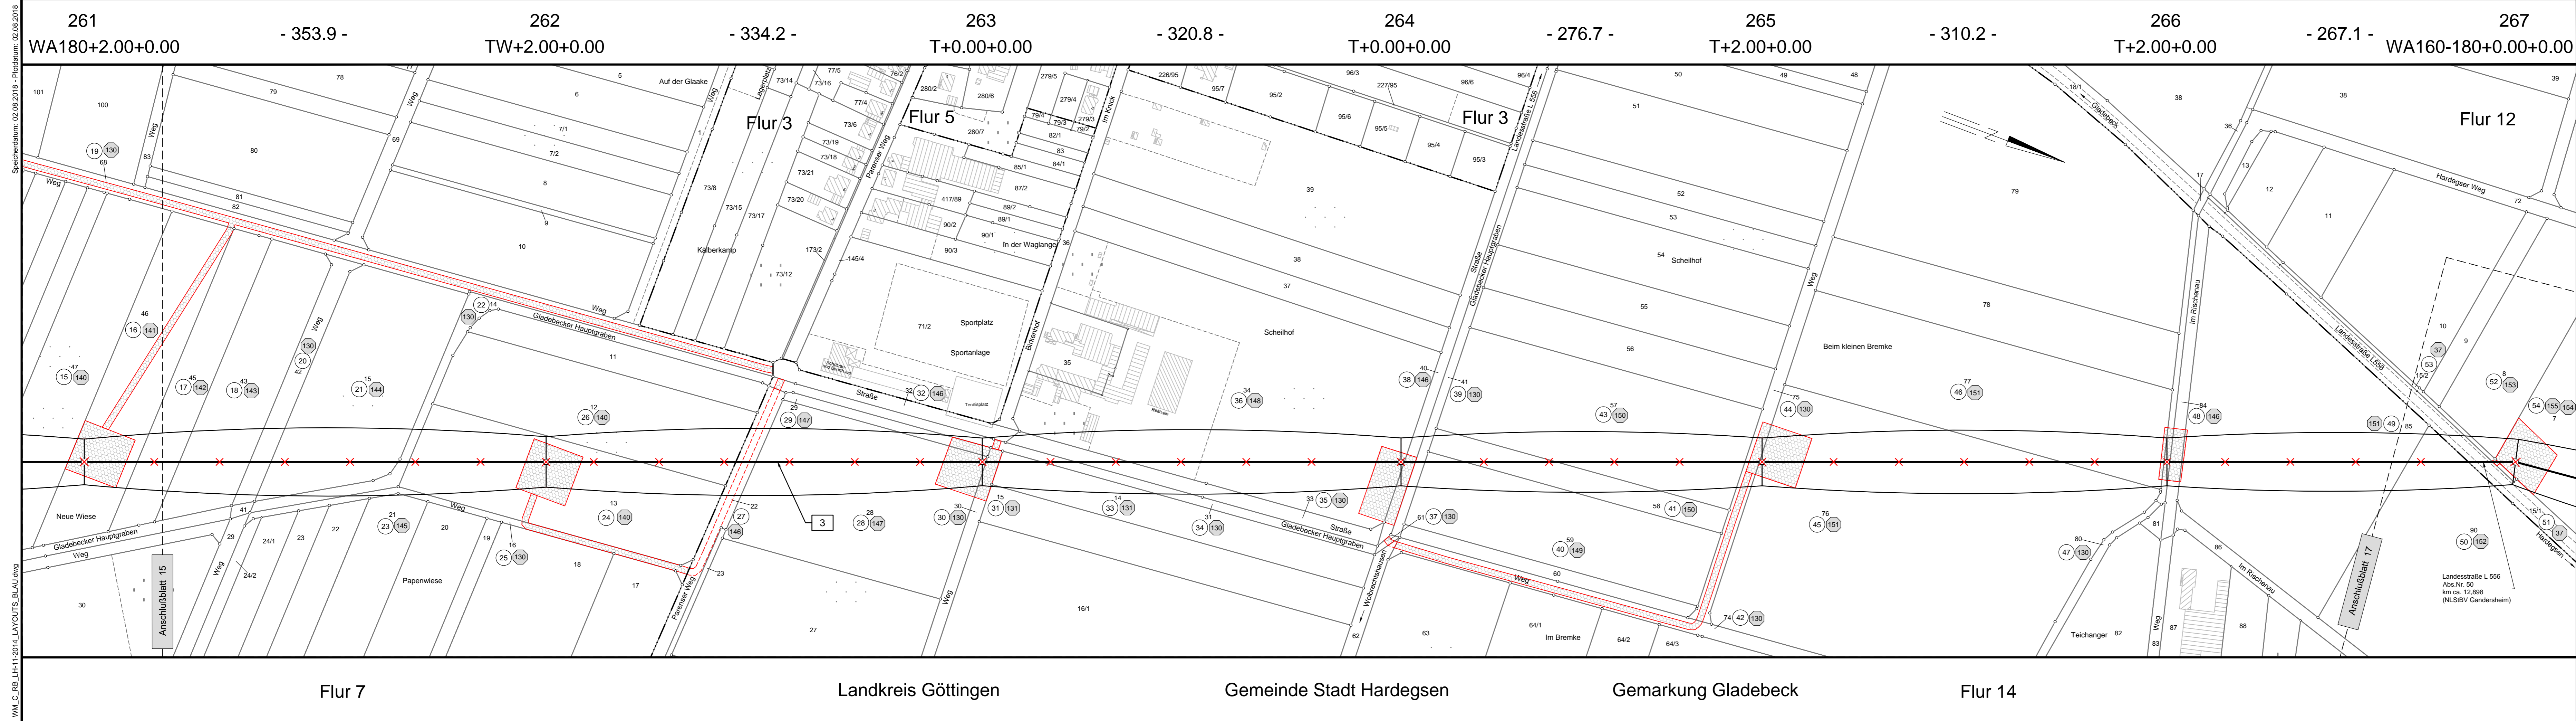

Rückbau 220-kV-Leitung Göttingen - Hardeggen, LH-11-2014 (TenneT TSO GmbH)

Lage-/Grunderwerbsplan

Mast-Nr. 261 - Mast-Nr. 267

Legende:

	Mastnummer		Länge von Mast zu Mast
	Arbeitsfläche		Trassenachse
	Freileitung		Schutzbereich
	temp. Zuwegung		Mast

Grenzen:

	Land
	Kreis
	Stadt/Gem.
	Gemarkung
	Flur
	Flurstück
	Flurbereinigung
	Hochsp.-Ltg.

Quellvermerk: Auszug aus den Geobasisdaten der Niedersächsischen Vermessungs- und Katasterverwaltung, © 2012/2013/2014 LUBIN

Planfeststellungsunterlage

Aufgestellt Bayreuth, 10.02.2015

(Signaturen)

Firma	Maßstab:	Einheit:
K2E	1 : 2000	Meter
K2 Engineering GmbH	Bezugssystem:	
	ETRS89 UTM32	
	Datum	Name
	Bearb. 20.01.2015	Neubauer
	Gepr. 28.01.2015	Strache
	Zustand	Gültig
	Org.-Einheit ANO	

Satzungsgemäß ausgelegt in der Zeit vom ... bis ...

Planfeststellungsbehörde

Taking power further

Zust. Änderung Datum Name Blatt: 16 / 18