


Speicherdatum: 02.08.2018 - Prodatum: 02.08.2018

WM\_C\_RB\_LH-11-2013\_LAYOUTS\_BLAU.dwg

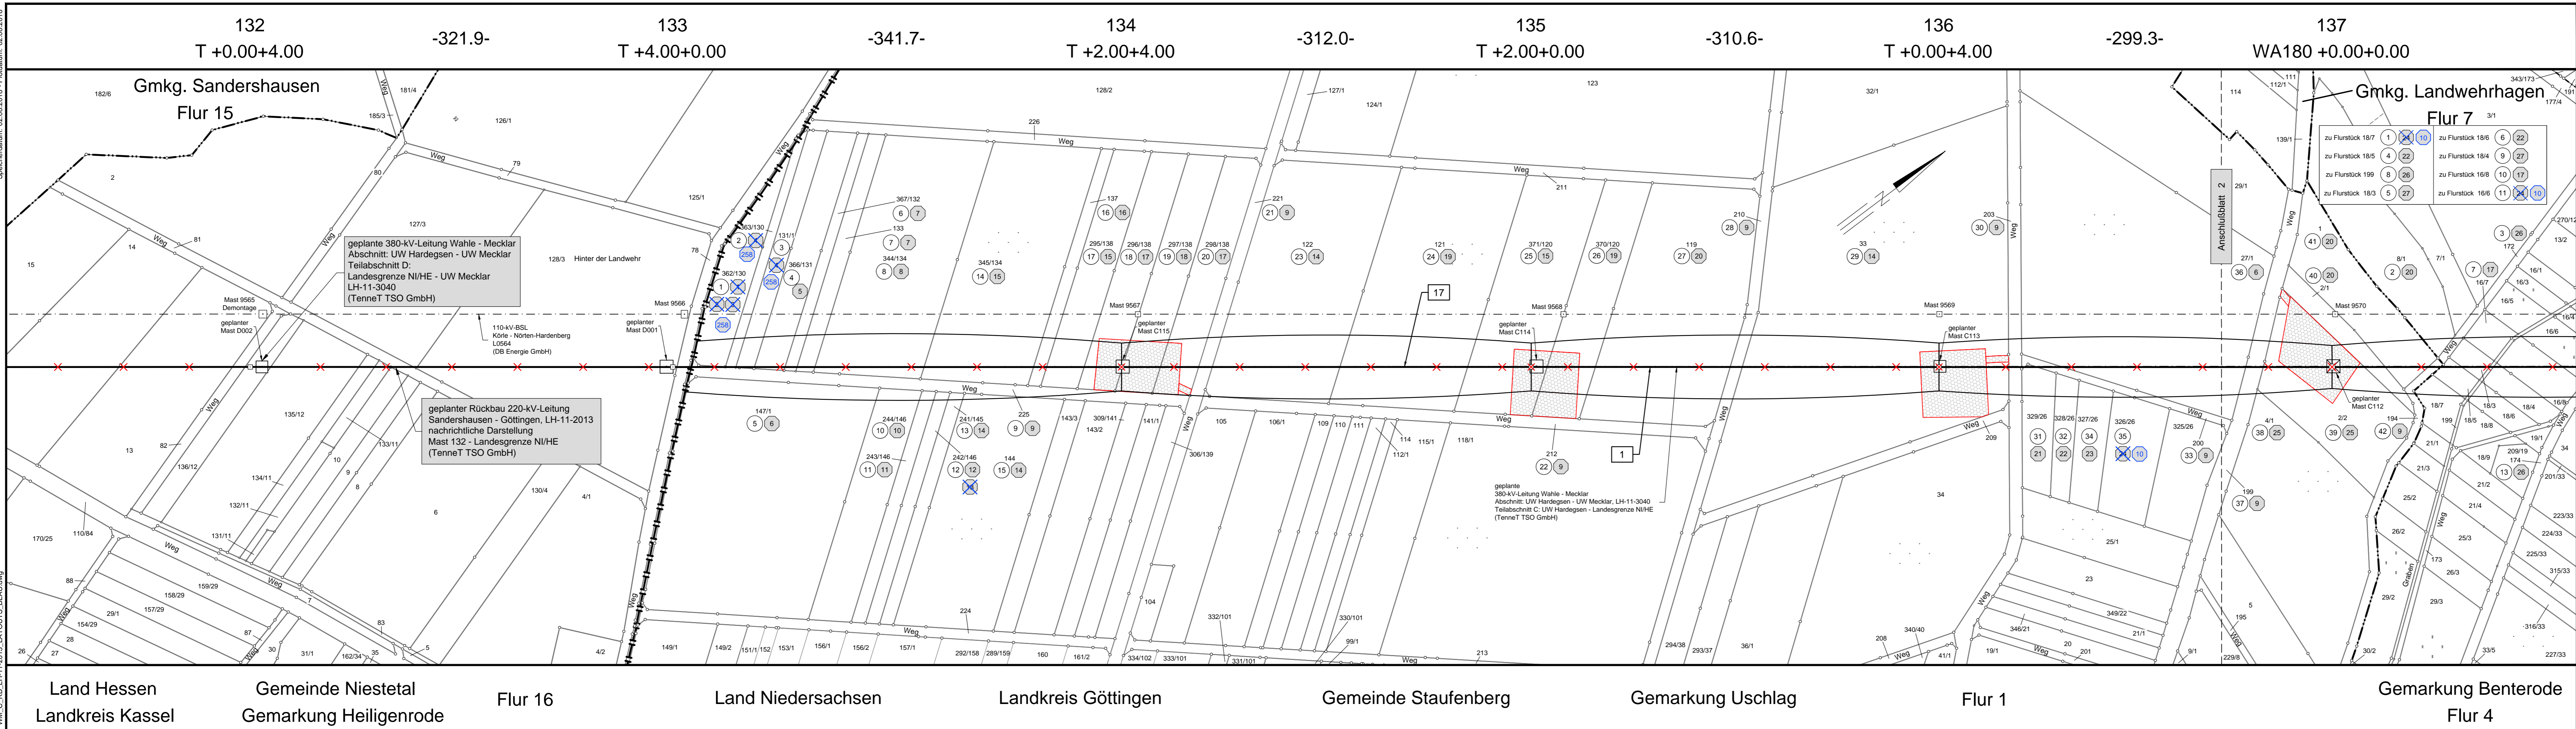

Land Hessen  
Landkreis Kassel

Gemeinde Niestetal  
Gemarkung Heiligenrode

Flur 16

Land Niedersachsen

Landkreis Göttingen

Gemeinde Staufenberg

Gemarkung Uschlag

Flur 1

Gemarkung Benterode

Flur 4

# Rückbau 220-kV-Leitung Sandershausen - Göttingen, LH-11-2013

Teilabschnitt: Landesgrenze NI/HE - UW Göttingen (TenneT TSO GmbH)

## Lage-/Grunderwerbsplan

Landesgrenze - Mast-Nr. 137

### Deckblatt

**Legende:**

- Mastnummer
- Länge von Mast zu Mast
- Arbeitsfläche
- Trassenachse
- Freileitung
- Schutzbereich
- temp. Zuwegung

**Grenzen:**

- Land
- Kreis
- Stadt/Gem.
- Gemarkung
- Flur
- Flurstück
- Flurbereinigung
- Hochsp.-Ltg.

Quellevermerk: Hessische Verwaltung für Bodenmanagement und Geoinformation © 2012/2013/2014  
 Quellvermerk: Auszug aus den Geobasisdaten der Niedersächsischen Vermessungs- und Katasterverwaltung © 2012/2013/2014

Planfeststellungsunterlage		Setzungsgemäß ausgelegen in der Zeit vom	
Aufgestellt	10.02.2015	Bayreuth,	
i. V. <i>[Signature]</i>		Zeit und Ort der Auslegung sind vor Auslegung ortsüblich bekannt gemacht worden	
Firma		Maßstab:	Einheit:
K2E		1 : 2000	Meter
K2 Engineering GmbH		Bezugssystem:	
		ETRS89 UTM32	
		Datum	Name
		Bearb. 20.01.2015	Grenda
		Gepr. 28.01.2015	Strache
		Zustand	Gültig
		Org.-Einheit ANO	
Zust.	Änderung	Datum	Name
		30.07.18	JG
		Blatt: 01 / 33	