


WM_C_RB_LH-11-2013_LAYOUTS_BLAU.dwg

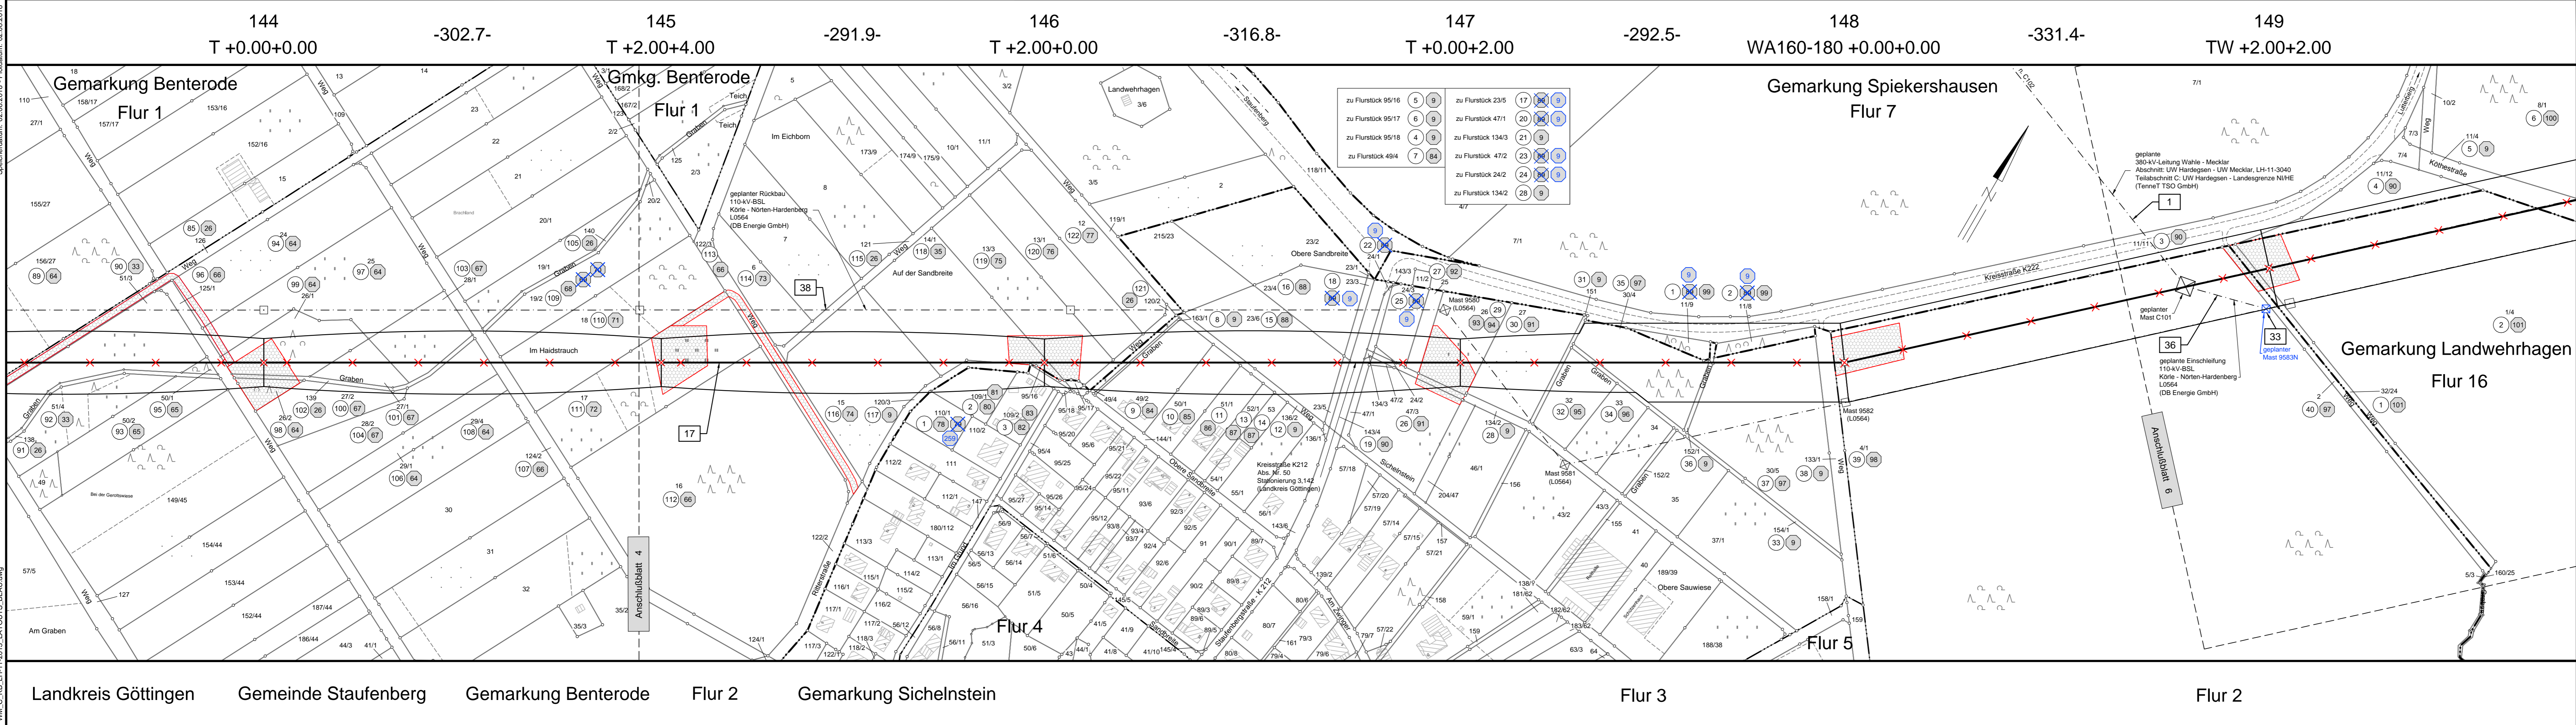

zu Flurstück 95/16	5	9	zu Flurstück 23/5	17	9
zu Flurstück 95/17	6	9	zu Flurstück 47/1	20	9
zu Flurstück 95/18	4	9	zu Flurstück 134/3	21	9
zu Flurstück 49/4	7	84	zu Flurstück 47/2	23	9
			zu Flurstück 24/2	24	9
			zu Flurstück 134/2	28	9

Rückbau 220-kV-Leitung Sandershausen - Göttingen, LH-11-2013

Teilabschnitt: Landesgrenze NI/HE - UW Göttingen
(TenneT TSO GmbH)

Lage-/Grunderwerbsplan Mast-Nr. 144 - Mast-Nr. 149 Deckblatt

Legende:

140 T +2.00+0.00	141 WA140-160+0.00+0.00	1 1 Bauwerksnummer	Land	
Arbeitsfläche	Arbeitsfläche	2 1 Eigentümer	Kreis	-----
Trassenachse	Freileitung	3 1 Grundstücks- ordnungsnummer	Stadt/Gem.	-----
Schutzbereich	temp. Zuwegung	4 1 Flurstücksnummer	Gemarkung	-----
		5 1 Abspannmast	Flur	-----
		6 1 Tragmast	Flurstück	-----
		7 1 Mast Rückbau	Flurbereinigung	-----
			Hochsp.-Ltg.	-----

Quellevermerk: Auszug aus den Geobasisdaten der Niedersächsischen Vermessungs- und Katasterverwaltung
© 2012/2013/2014 LUBUN

Planfeststellungsunterlage		Salzungsgemäß ausgelegen in der Zeit vom	
Aufgestellt Bayreuth, 10.02.2015		bis	
Zeit und Ort der Auslegung sind vor Auslegung ortsüblich bekannt gemacht worden		Gemeinde:	
<i>i. V. v. ...</i>		Dienststempel/Unterschrift	
Firma K2E K2 Engineering GmbH		Planfeststellungsbehörde	

Maßstab: 1 : 2000	Einheit: Meter
Bezugssystem: ETRS89 UTM32	
Bearb. 20.01.2015 Grenda	Datum Name
Gepr. 28.01.2015 Strache	
Zustand Gültig	
Org.-Einheit ANO	
Tennet Taking power further	
Zust. Änderung Datum Name Blatt: 05 / 33	