


WM\_C\_RB\_LH-11-2013\_LAYOUTS\_BLAU.dwg

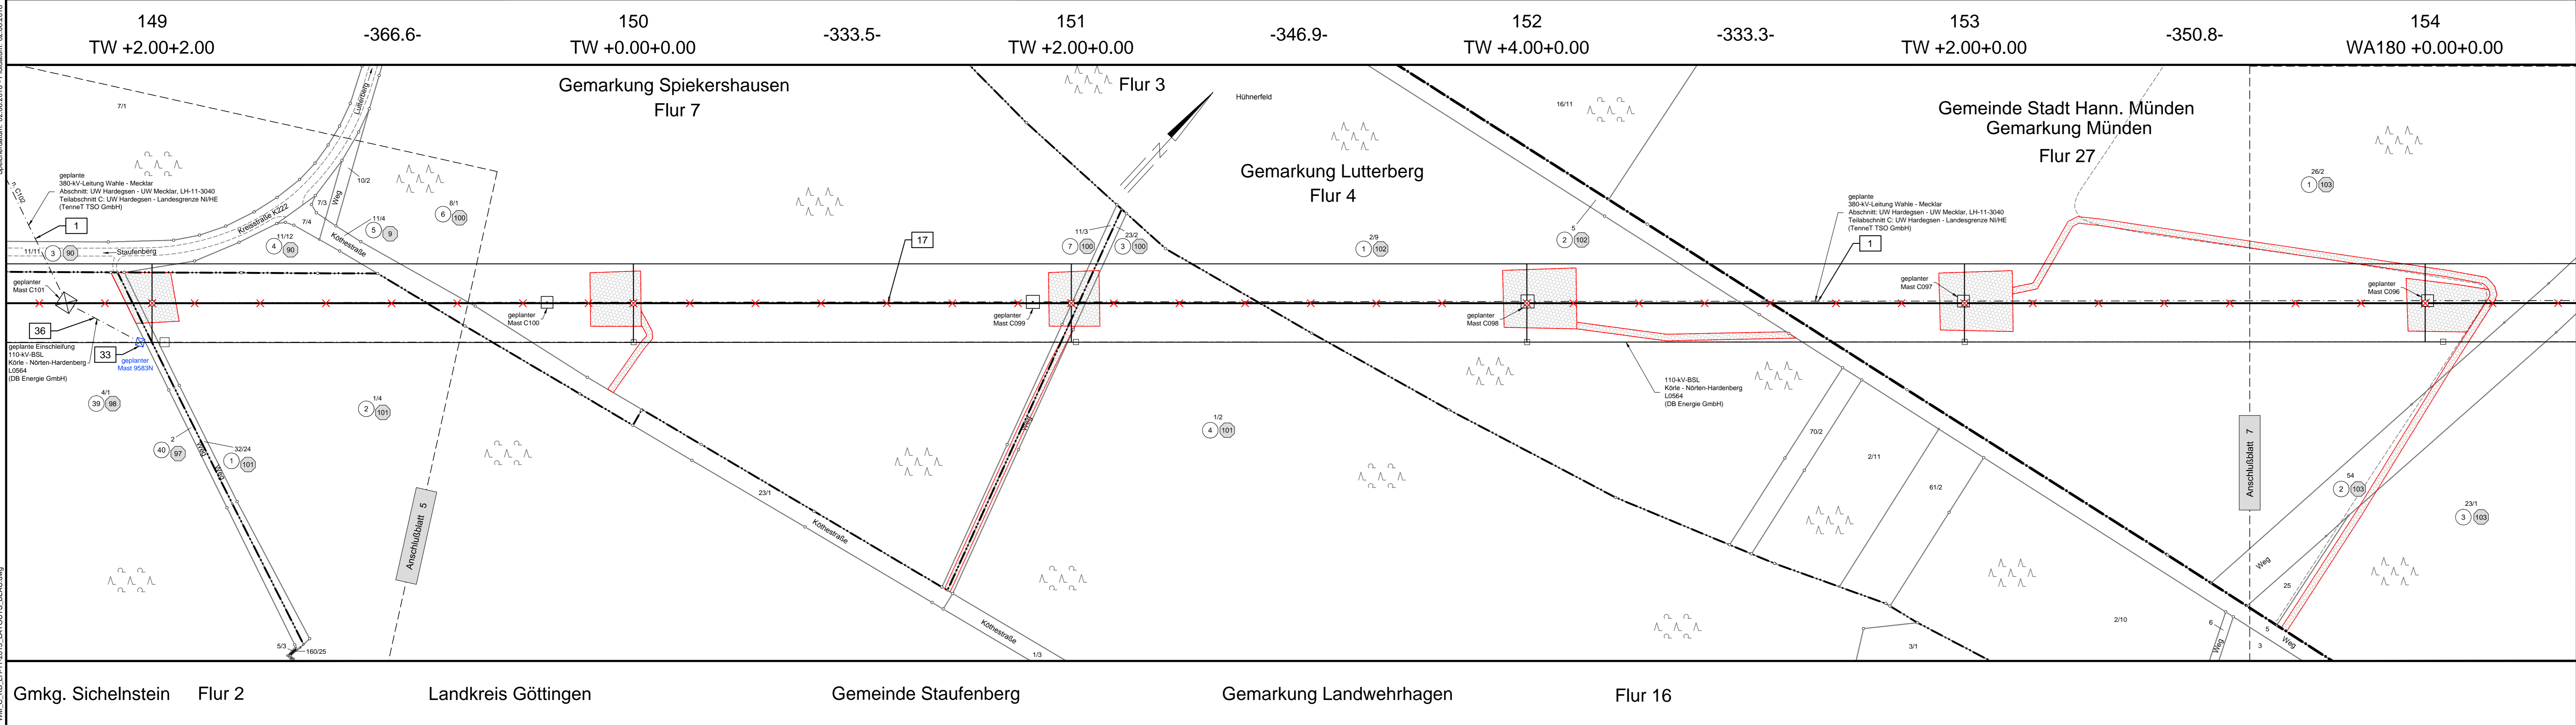

# Rückbau 220-kV-Leitung Sandershausen - Göttingen, LH-11-2013

Teilabschnitt: Landesgrenze NI/HE - UW Göttingen  
(TenneT TSO GmbH)

## Lage-/Grunderwerbsplan

Mast-Nr. 149 - Mast-Nr. 154

### Deckblatt

**Legende:**

	Mastnummer		Länge von Mast zu Mast
	Bauwerksnummer		Land
	Eigentümer Schlüsselnummer		Kreis
	Grundstücksordnungsnummer		Stadt/Gem.
	Flurstücksnummer		Gemarkung
	Flurstück		Flurbereinigung
	Tragmast		Hochsp.-Ltg.
	Mast Rückbau		

**Grenzen:**

	Land
	Kreis
	Stadt/Gem.
	Gemarkung
	Flurbereinigung
	Hochsp.-Ltg.

Quellvermerk: Auszug aus den Geobasisdaten der Niedersächsischen Vermessungs- und Katasterverwaltung  
© 2012/2013/2014

**Planfeststellungsunterlage**

Aufgestellt Bayreuth, 10.02.2015

Zeit und Ort der Auslegung sind vor Auslegung ortsüblich bekannt gemacht worden

Gemeinde: .....

Satzungsgemäß ausgelegen in der Zeit vom ..... bis .....

Zeit und Ort der Auslegung sind vor Auslegung ortsüblich bekannt gemacht worden

Gemeinde: .....

Dienststempel/Unterschrift .....

Planfeststellungsbehörde .....

Firma	Maßstab:	Einheit:
K2E	1 : 2000	Meter
K2 Engineering GmbH	Bezugssystem:	
	ETRS89 UTM32	
	Datum	Name
	Bearb. 20.01.2015	Grenda
	Gepr. 28.01.2015	Strache
	Zustand	Gültig
	Org.-Einheit ANO	

**Tennet**  
Taking power further

Zust. Änderung Datum Name Blatt: 06 / 33