

187  
WA180 +0.00+0.00

-346.4-


188  
T +4.00+0.00

-328.8-

189  
TW +4.00+0.00

-340.7-

190  
TW +4.00+0.00

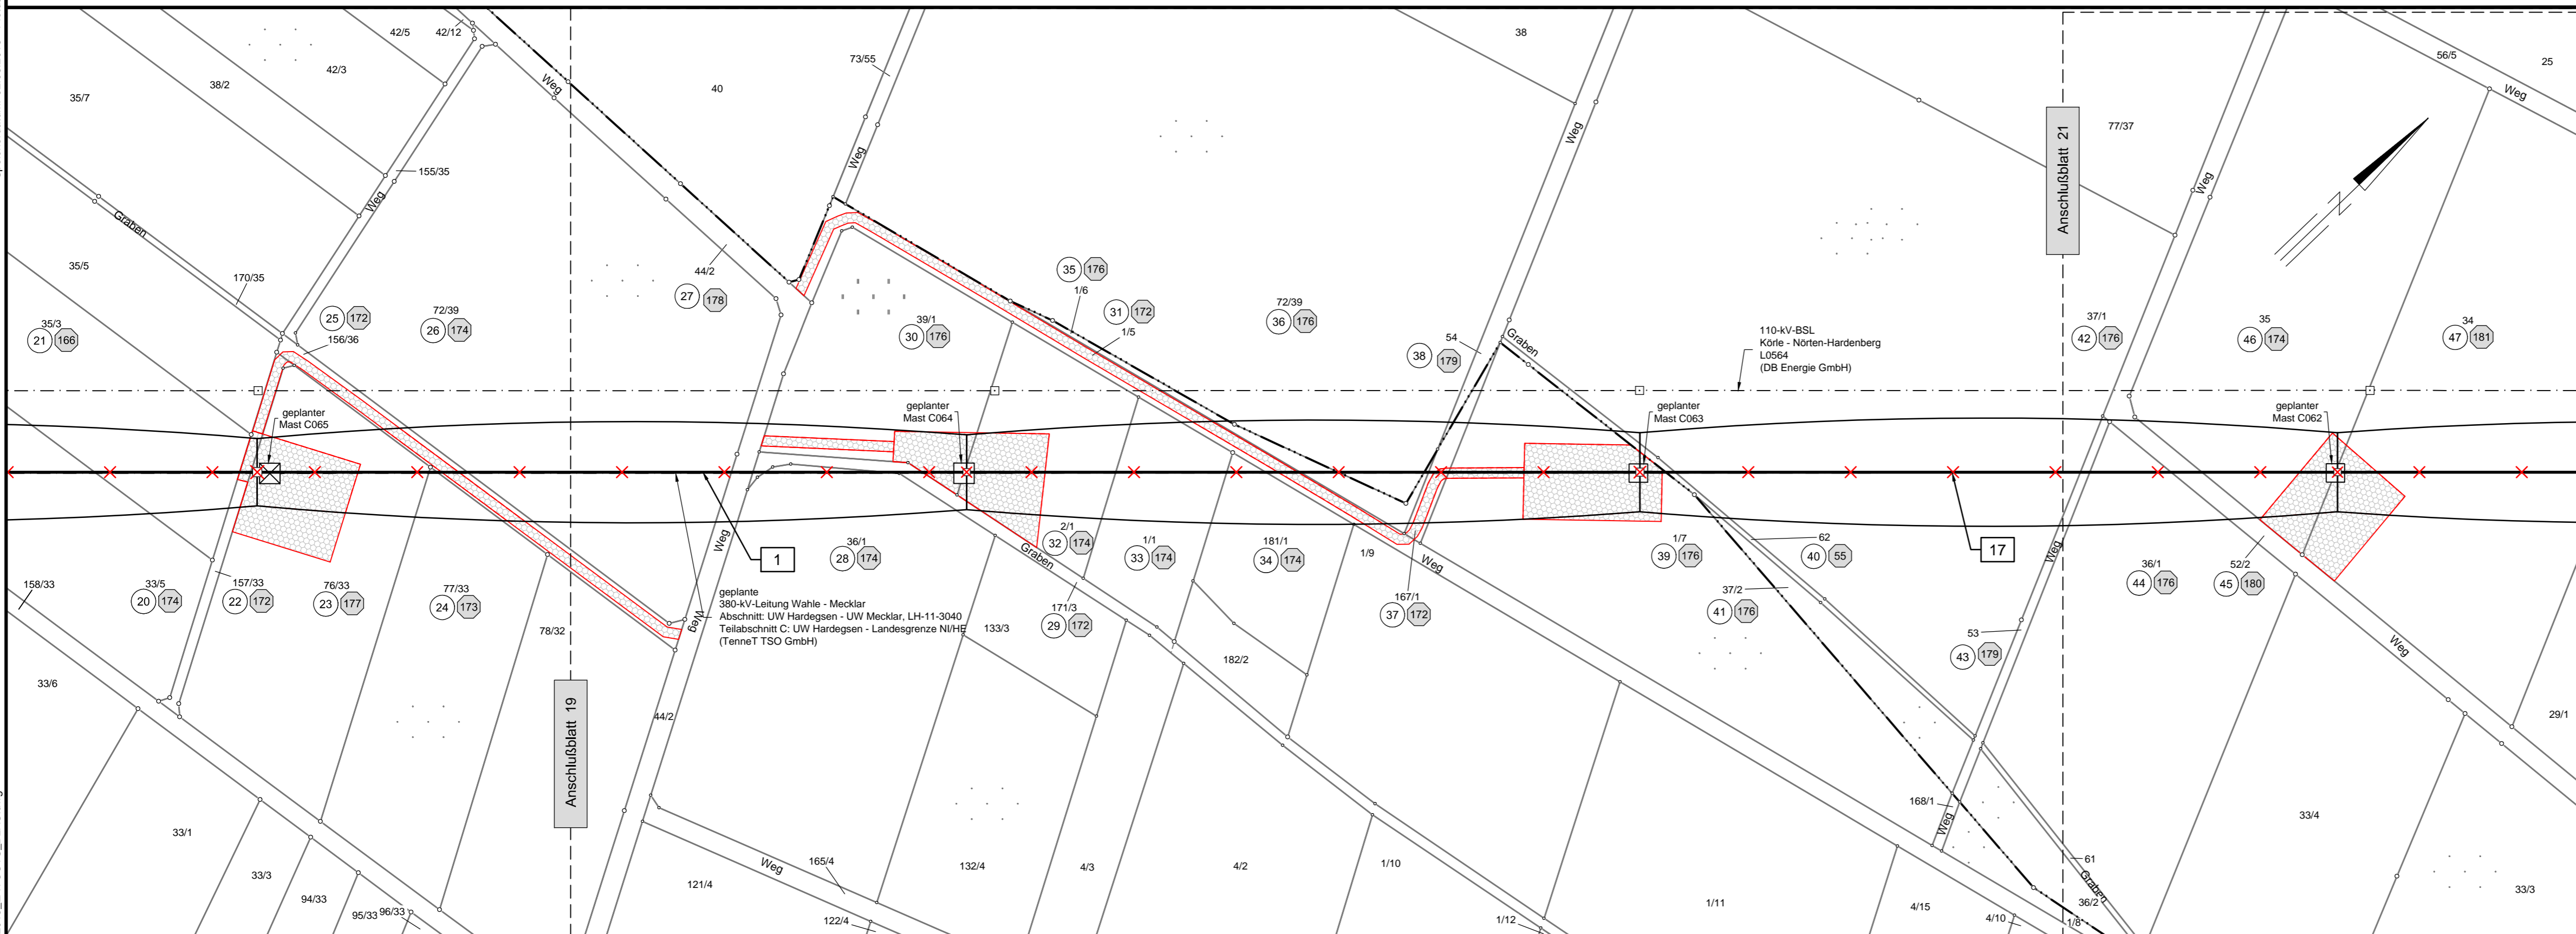

# Rückbau 220-kV-Leitung Sandershausen - Göttingen, LH-11-2013

Teilabschnitt: Landesgrenze NI/HE - UW Göttingen  
(TenneT TSO GmbH)

## Lage-/Grunderwerbsplan

Mast-Nr. 187 - Mast-Nr. 190

**Legende:**

	<p>1 Bauwerksnummer          2 Eigentümer Schlüsselnummer          3 Grundstücksordnungsnummer          37 Flurstücksnummer          4 Abspannmast          5 Tragmast</p>	<p><b>Grenzen:</b></p> <p>Land: [Symbol]          Kreis: [Symbol]          Stadt/Gem.: [Symbol]          Gemarkung: [Symbol]          Flur: [Symbol]          Flurstück: [Symbol]          Flurbereinigung: [Symbol]          Hochsp.-Ltg.: [Symbol]</p>
--	--	--

Quellvermerk: Auszug aus den Geobasisdaten der Niedersächsischen Vermessungs- und Katasterverwaltung  
© 2012/2013/2014

**Planfeststellungsunterlage**

Aufgestellt Bayreuth, 10.02.2015

*i. V. J. J. J.* *J. A. S. S.*

Firma K2E K2 Engineering GmbH

Maßstab: 1 : 2000  
Bezugssystem: ETRS89 UTM32

Einheit: Meter

Datum	Name
Bearb. 20.01.2015	Grenda
Gepr. 28.01.2015	Strache
Zustand	Gültig
Org.-Einheit ANO	



Zust. Änderung Datum Name Blatt: 20 / 33

Satzungsgemäß ausgelegt in der Zeit vom ... bis ...

Zeit und Ort der Auslegung sind vor Auslegung ortsüblich bekannt gemacht worden

Gemeinde: .....

Dienstsigel/Unterschrift .....

Planfeststellungsbehörde

Landkreis Göttingen

Gemeinde Scheden

Gemarkung Meensen

Flur 6

Flur 3