

Rückbau 220-kV-Leitung Sandershausen - Göttingen, LH-11-2013

Teilabschnitt: Landesgrenze NI/HE - UW Göttingen
(TenneT TSO GmbH)

Lage-/Grunderwerbsplan

Mast-Nr. 217 - Mast-Nr. 220

Legende:

- 1 Bauwerksnummer
- 2 Eigentümer Schlüsselnummer
- 3 Grundstücksnummer
- 37 Flurstücksnummer
- ⊗ Abspannmast
- Tragmast

Grenzen:

- Land
- Kreis
- Stadt/Gem.
- Gemarkung
- Flur
- Flurstück
- Flurbereinigung
- Hochsp.-Ltg.

Quellvermerk: Auszug aus den Geobasisdaten der Niedersächsischen Vermessungs- und Katasterverwaltung © 2012/2013/2014

Planfeststellungsunterlage

Aufgestellt Bayreuth, 10.02.2015

i.V. J. J. J. *J. A. S. C.*

Firma K2E K2 Engineering GmbH

Maßstab: 1 : 2000

Einheit: Meter

Bezugssystem: ETRS89 UTM32

Datum Name

Bearb. 20.01.2015 Grenda

Gedr. 28.01.2015 Strache

Zustand Gültig

Org.-Einheit ANO



Zust. Änderung Datum Name Blatt: 30 / 33

Satzungsgemäß ausgelegt in der Zeit vom ... bis ...


Zeit und Ort der Auslegung sind vor Auslegung ortsüblich bekannt gemacht worden

Gemeinde:

Dienstsigel/Unterschrift

Planfeststellungsbehörde

WM_C_RB_LH-11-2013_LAYOUTS_BLAU.dwg Speicherdatum: 02.08.2018 - Plotdatum: 02.08.2018

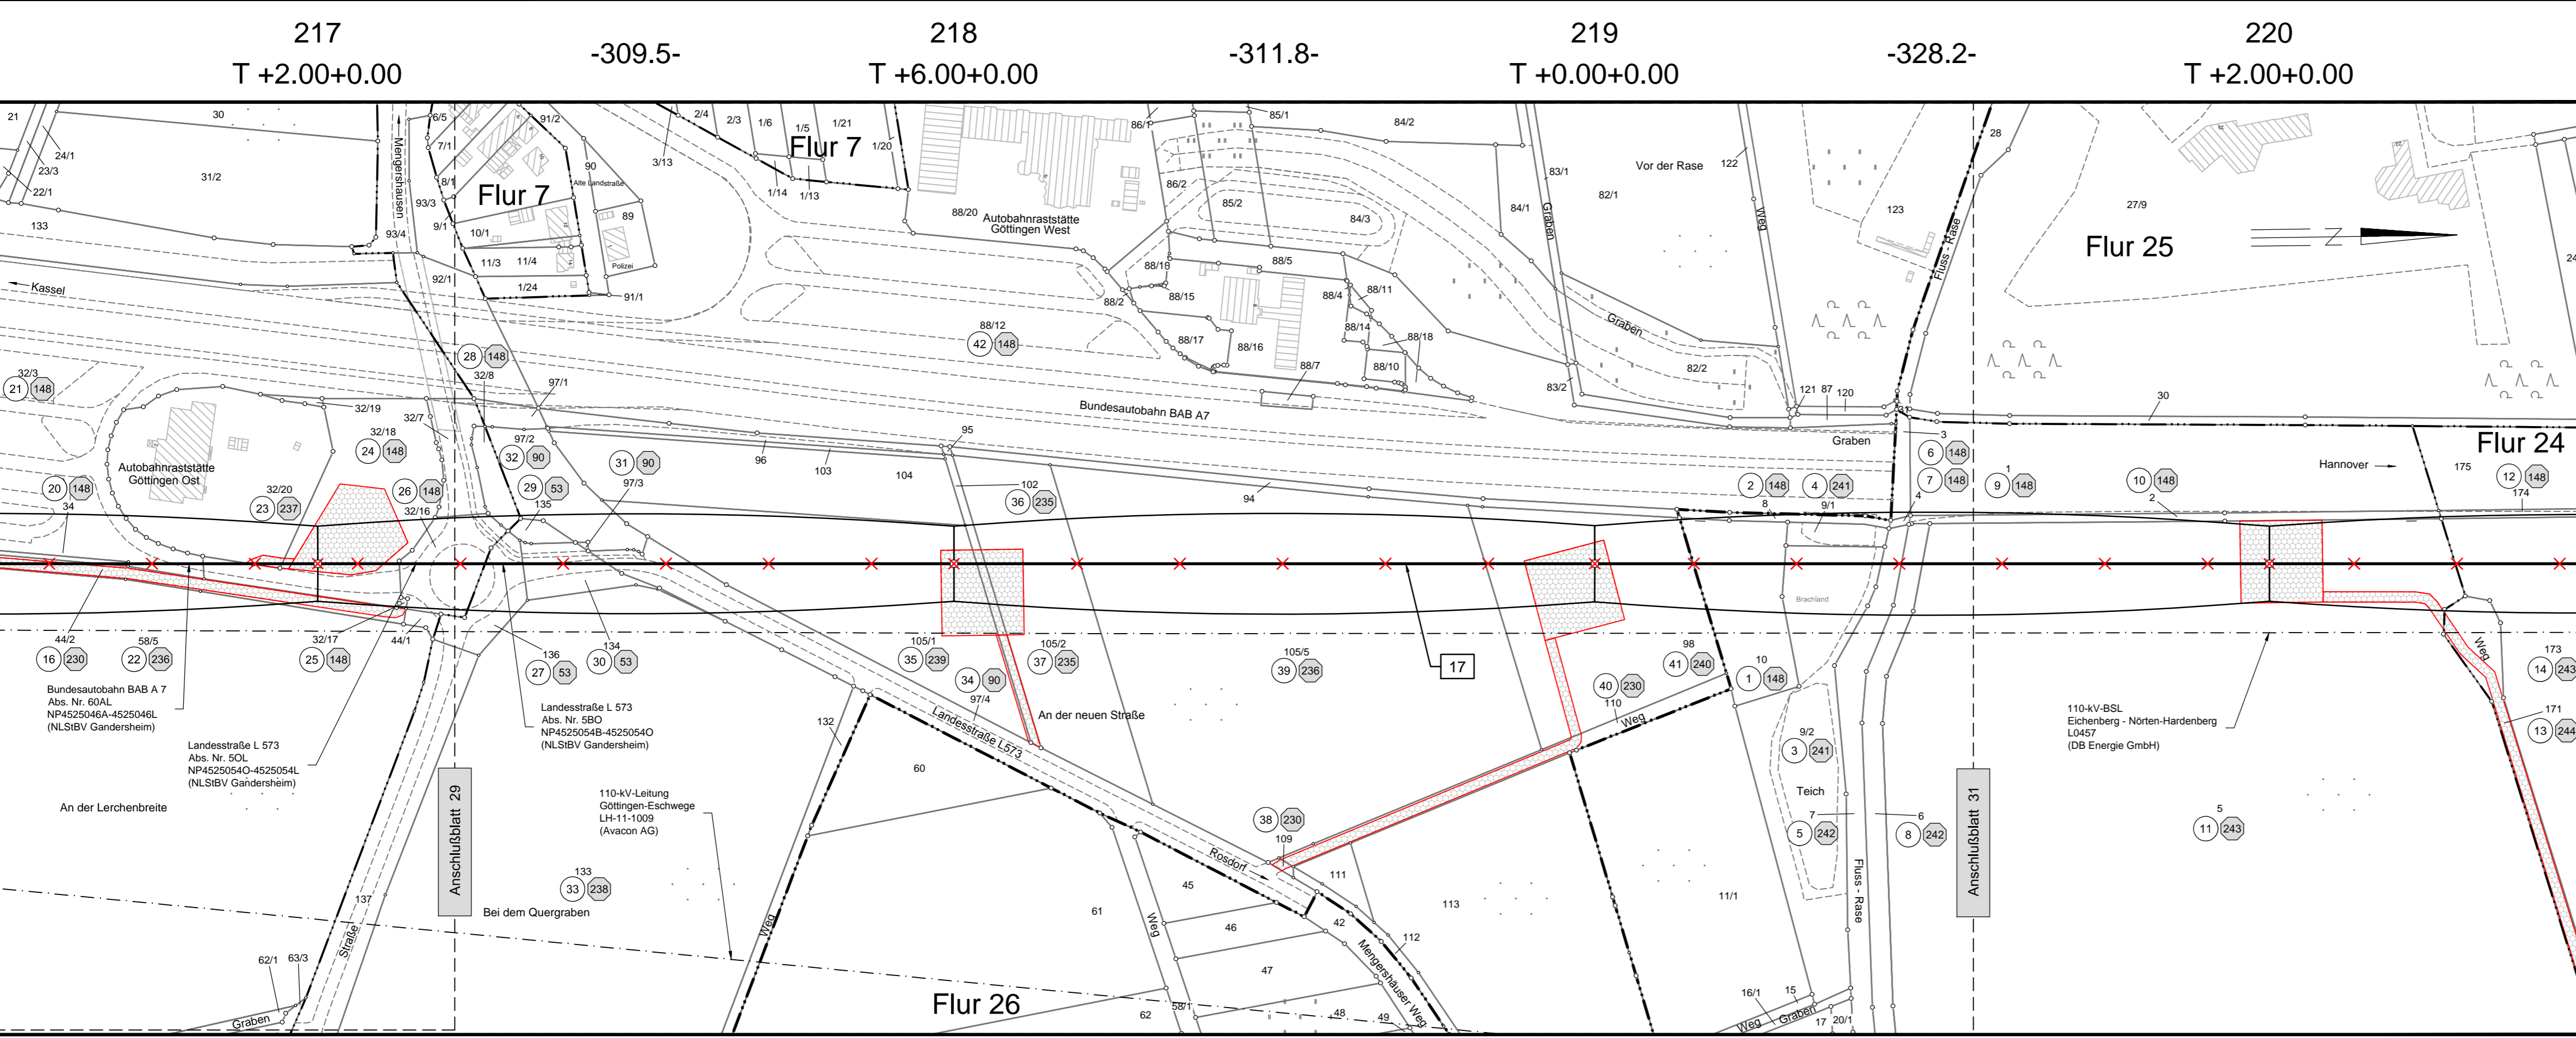

Flur 16 Gemarkung Mengershausen Flur 15 Landkreis Göttingen Gemeinde Rosdorf Gemarkung Rosdorf Flur 26