


Speicherdatum: 02.08.2018 - Plotdatum: 03.08.2018
WM_C_LH-11-3040_Kompensation_BLAU.dwg

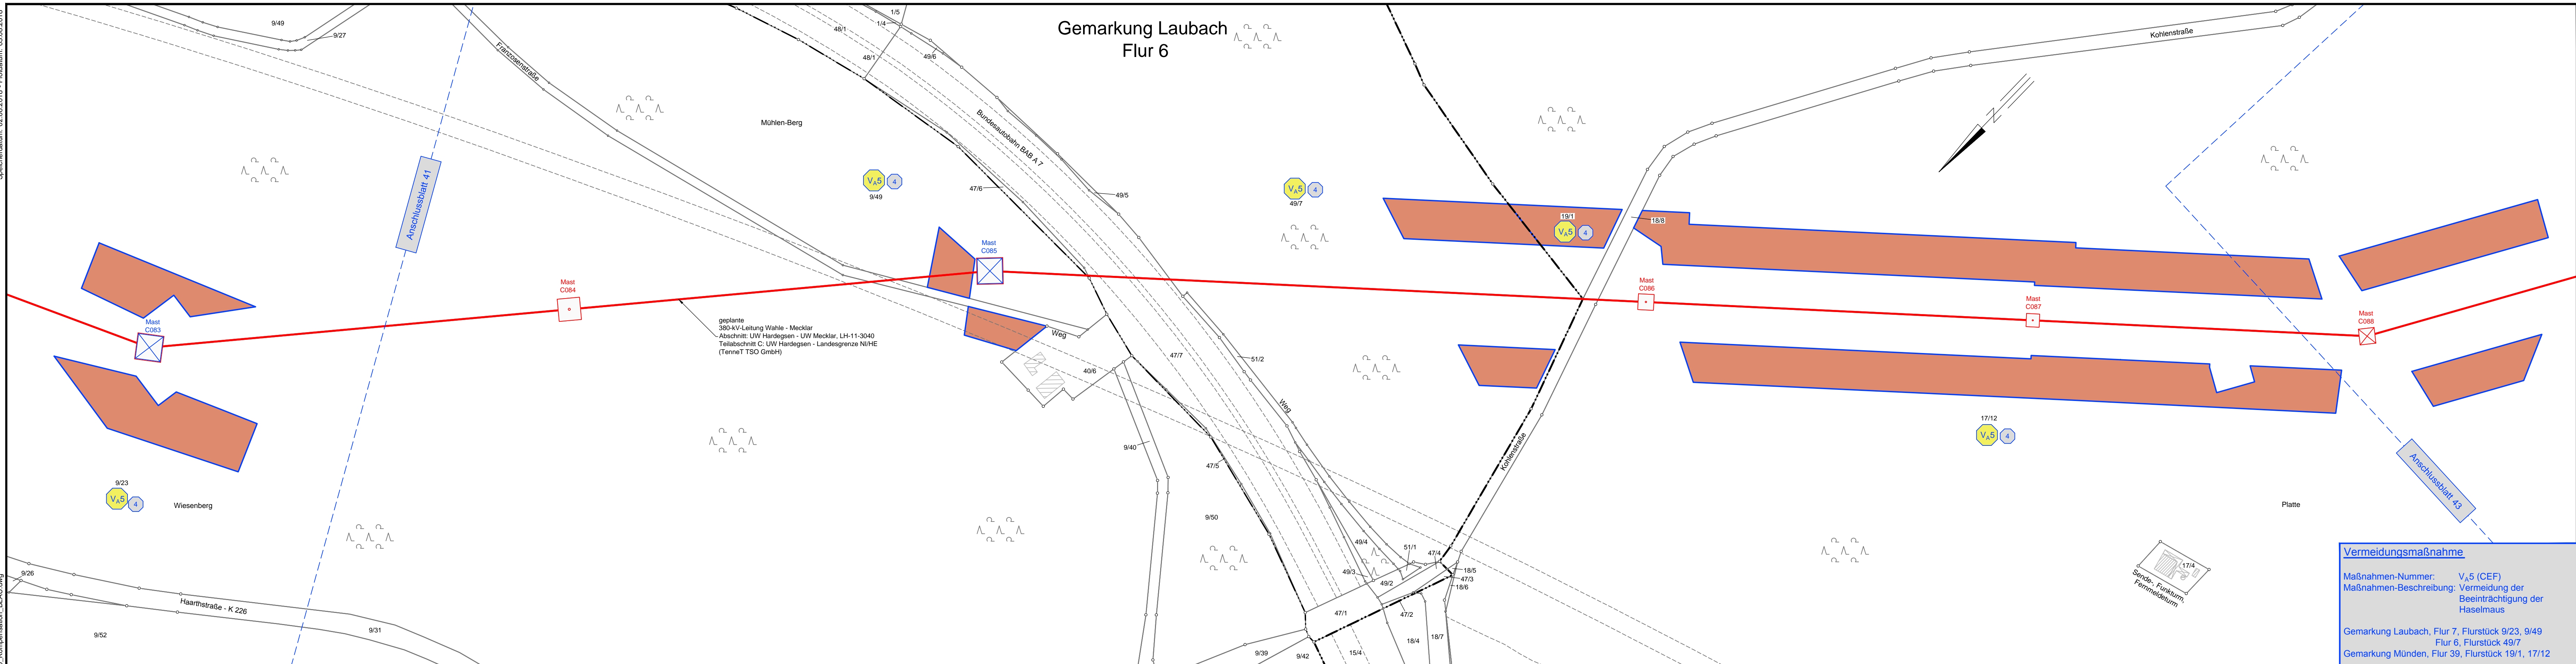

Landkreis Göttingen
Gmd. Stadt Hann. Münden

Gemarkung Laubach
Flur 7

Gemarkung Münden
Flur 39

380-kV-Leitung Wahle - Mecklar

Abschnitt : UW Hardeggen - UW Mecklar, LH-11-3040
Teilabschnitt C: UW Hardeggen - Landesgrenze NI/HE

Lage-/Grunderwerbsplan

Kompensations- und Vermeidungsmaßnahmen
Vermeidungsmaßnahme VA5 (CEF)

Deckblatt

- Legende:**
- [Symbol] Abspannmast
 - [Symbol] Tragmast
 - [Symbol] Mast Rückbau
 - [Symbol] Mast bestehend
 - [Symbol] Trassenachse
 - [Symbol] Rückbau Hoch- und Mittelsp.-Ltg.
 - [Symbol] Eigentümer Schlüsselnummer
 - [Symbol] Flurstücksnummer
 - [Symbol] Maßnahmen-Nummer
 - [Symbol] Maßnahmen-Fläche
 - Land
 - Kreis
 - Stadt/Gem.
 - Gemarkung
 - Flur
 - Flurstück
- Darstellung in blau entspricht Deckblattänderung*

Quellevermerk: Auszug aus den Geobasisdaten der Niedersächsischen Vermessungs- und Katasterverwaltung
© 2012/2013/2014/2016/2017/2018

Planfeststellungsunterlage		Satzungsgemäß ausgelegen in der Zeit vom ... bis ...	
Aufgestellt Bayreuth, ... 30.07.2018		Zeit und Ort der Auslegung sind vor Auslegung ortsüblich bekannt gemacht worden	
Firma K2E K2 Engineering GmbH		Gemeinde:	
Maßstab: 1 : 2000	Einheit: Meter	Dienststempel/Unterschrift	
Bezugssystem: ETRS89 UTM32	Datum: 12.07.2018	Planfeststellungsbehörde	
Zustand: -	Name: Berg		
Org.-Einheit ANO: -	Name: Meier		
Zust. Änderung Datum Name	Blatt: 42 / 44		

Vermeidungsmaßnahme
Maßnahmen-Nummer: V_{A5} (CEF)
Maßnahmen-Beschreibung: Vermeidung der Beeinträchtigung der Haselmaus
Gemarkung Laubach, Flur 7, Flurstück 9/23, 9/49
Flur 6, Flurstück 49/7
Gemarkung Münden, Flur 39, Flurstück 19/1, 17/12

