


Vermeidungsmaßnahme
 Maßnahmen-Nummer: V_{A5} (CEF)
 Maßnahmen-Beschreibung: Vermeidung der Beeinträchtigung der Haselmaus
 Gemarkung Landwehrhagen, Flur 16, Flurstück 1/4
 Gemarkung Spiekershausen, Flur 7, Flurstücke 8/1, 7/1, 4/7
 Gemarkung Sichelstein, Flur 3, Flurstücke 8, 9, 198/10, 199/10
 Flur 2, Flurstück 4/1



Gmkg. Landwehrhagen Flur 16
 Gmkg. Sichelstein Flur 2
 Gmkg. Benterode Flur 2
 Gmkg. Benterode Flur 1
 Gmkg. Sichelstein Flur 3
 Gmkg. Benterode Flur 2
 Gmkg. Benterode Flur 1

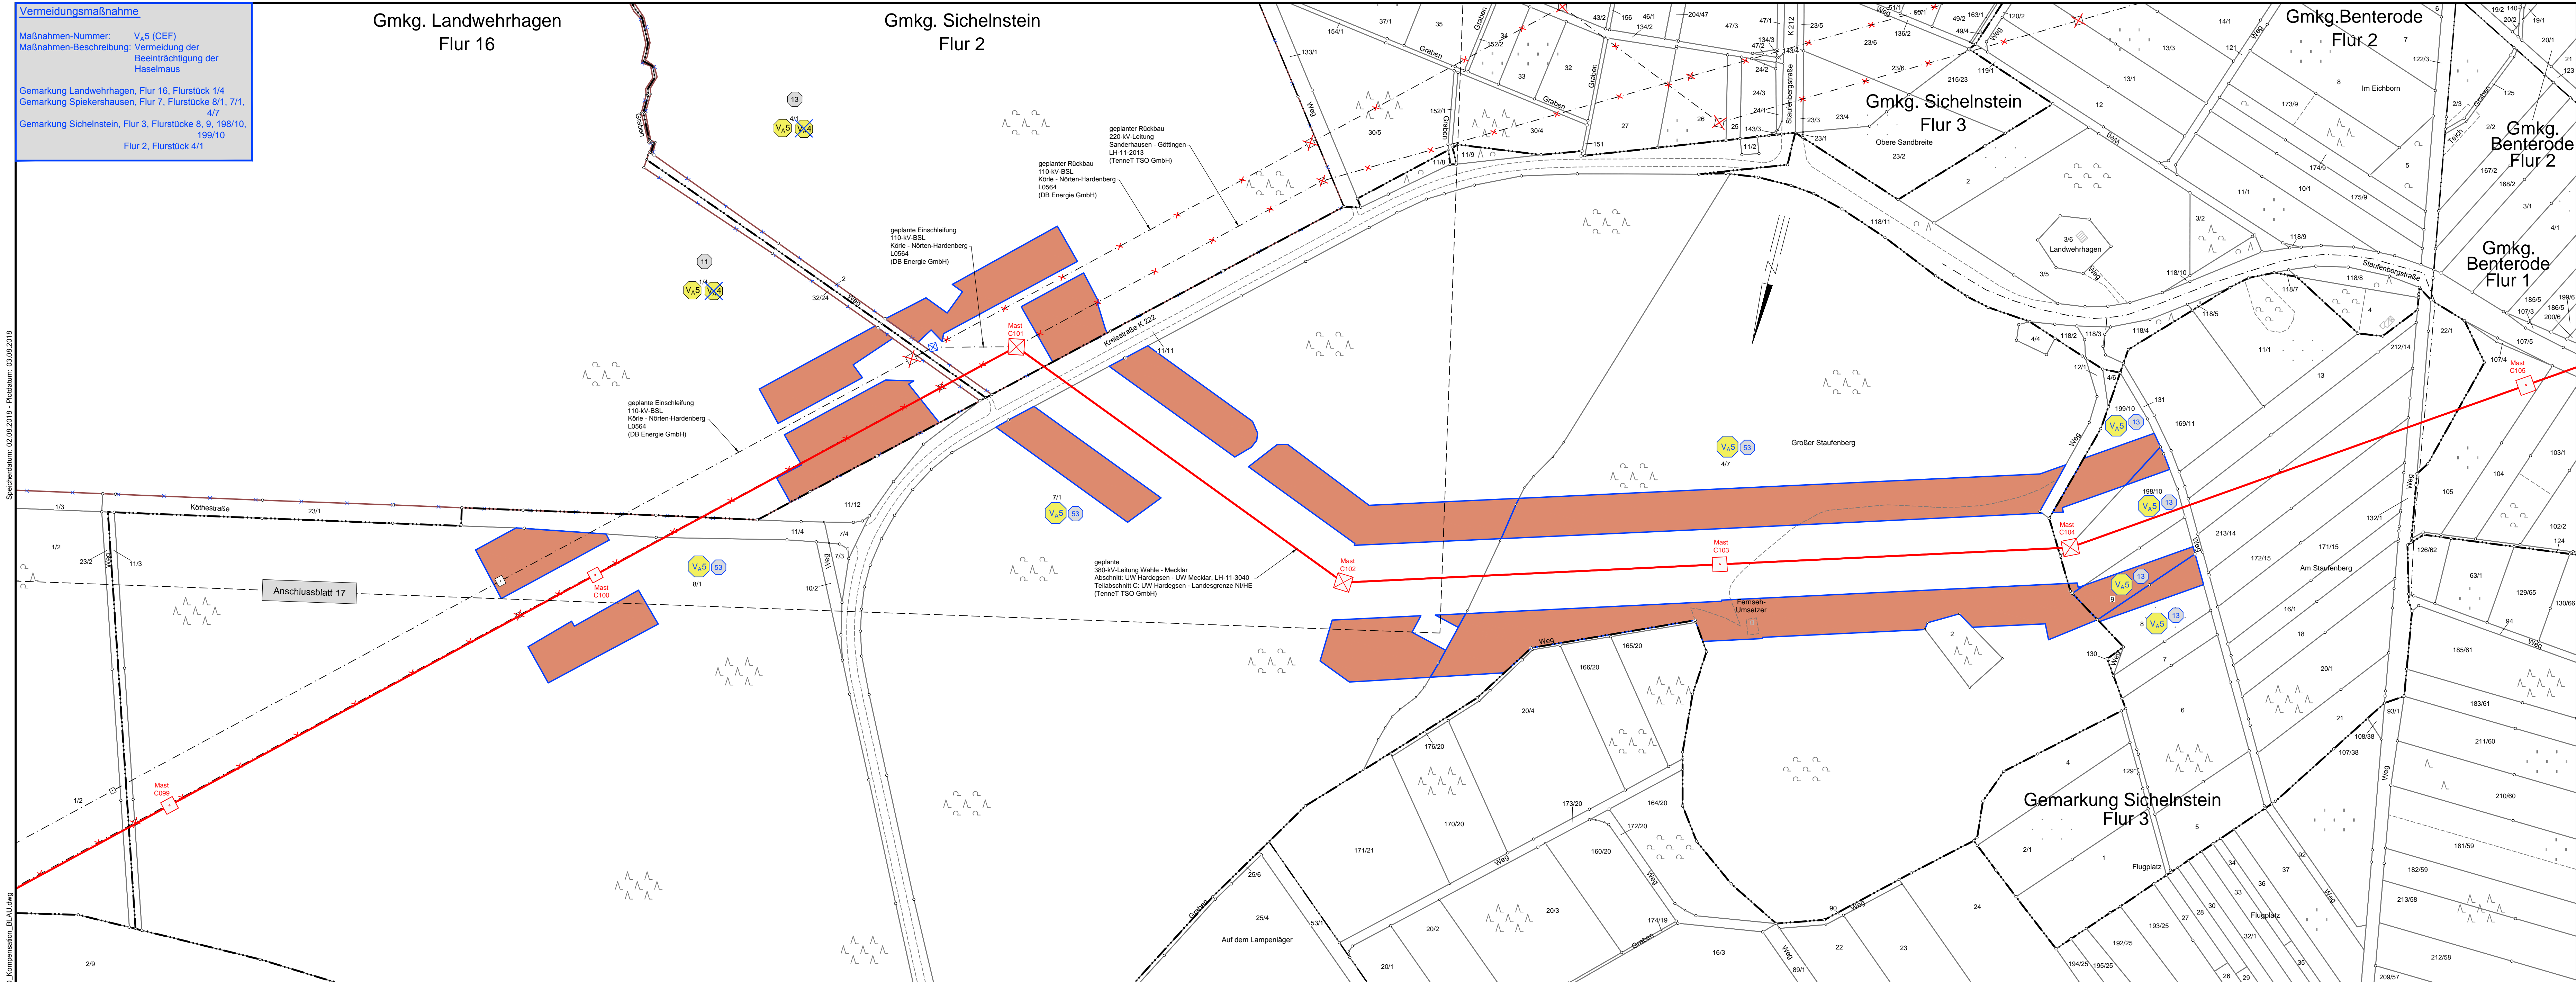

380-kV-Leitung Wahle - Mecklar
 Abschnitt : UW Hardeggen - UW Mecklar, LH-11-3040
 Teilabschnitt C: UW Hardeggen - Landesgrenze NI/HE

Lage-/Grunderwerbsplan
 Kompensations- und Vermeidungsmaßnahmen
 Vermeidungsmaßnahme V_{A5} (CEF)
Deckblatt

Legende:

- Abspannmast
- Tragmast
- Mast Rückbau
- Mast bestehend
- Tressenachse
- Rückbau Hoch- und Mittelsp.-Ltg.
- Eigentümer Schließnummer
- 37 37 Flurstücknummer
- Maßnahmen-Nummer
- Maßnahmen-Fläche
- Darstellung in blau entspricht Deckblattänderung

Grenzen:

- Kreis
- Stadt/Gem.
- Gemarkung
- Flur
- Flurstück

Planfeststellungsunterlage

Aufgestellt Bayreuth, 30.07.2018

i.v.P. [Signature] *i.A. [Signature]*

Firma: K2E K2 Engineering GmbH
 Maßstab: 1 : 2000
 Einheits: Meter
 Bezugssystem: ETRS89 UTM32
 Datum: 11.07.2018
 Bearb.: 11.07.2018 Berg
 Gepr.: 19.07.2018 Meier
 Zustand: Gültig
 Org.-Einheit ANO: -

Zust. Änderung Datum Name Blatt: 44/44

Gemarkung Lutterberg Flur 4
 Landkreis Göttingen Gemeinde Staufenberg
 Gemarkung Spiekershausen Flur 7
 Gemarkung Lutterberg Flur 3
 Gemarkung Lutterberg Flur 5

Speicherdatum: 02.08.2018 - Projektname: 03.08.2018

WM_C_LH-11-3040_Kompensations_BLAU.dwg