


Längsprofil der Leitung "380-kV-Leitung Wahle - Mecklar, Teilabschnitt C" (Trassenachse)

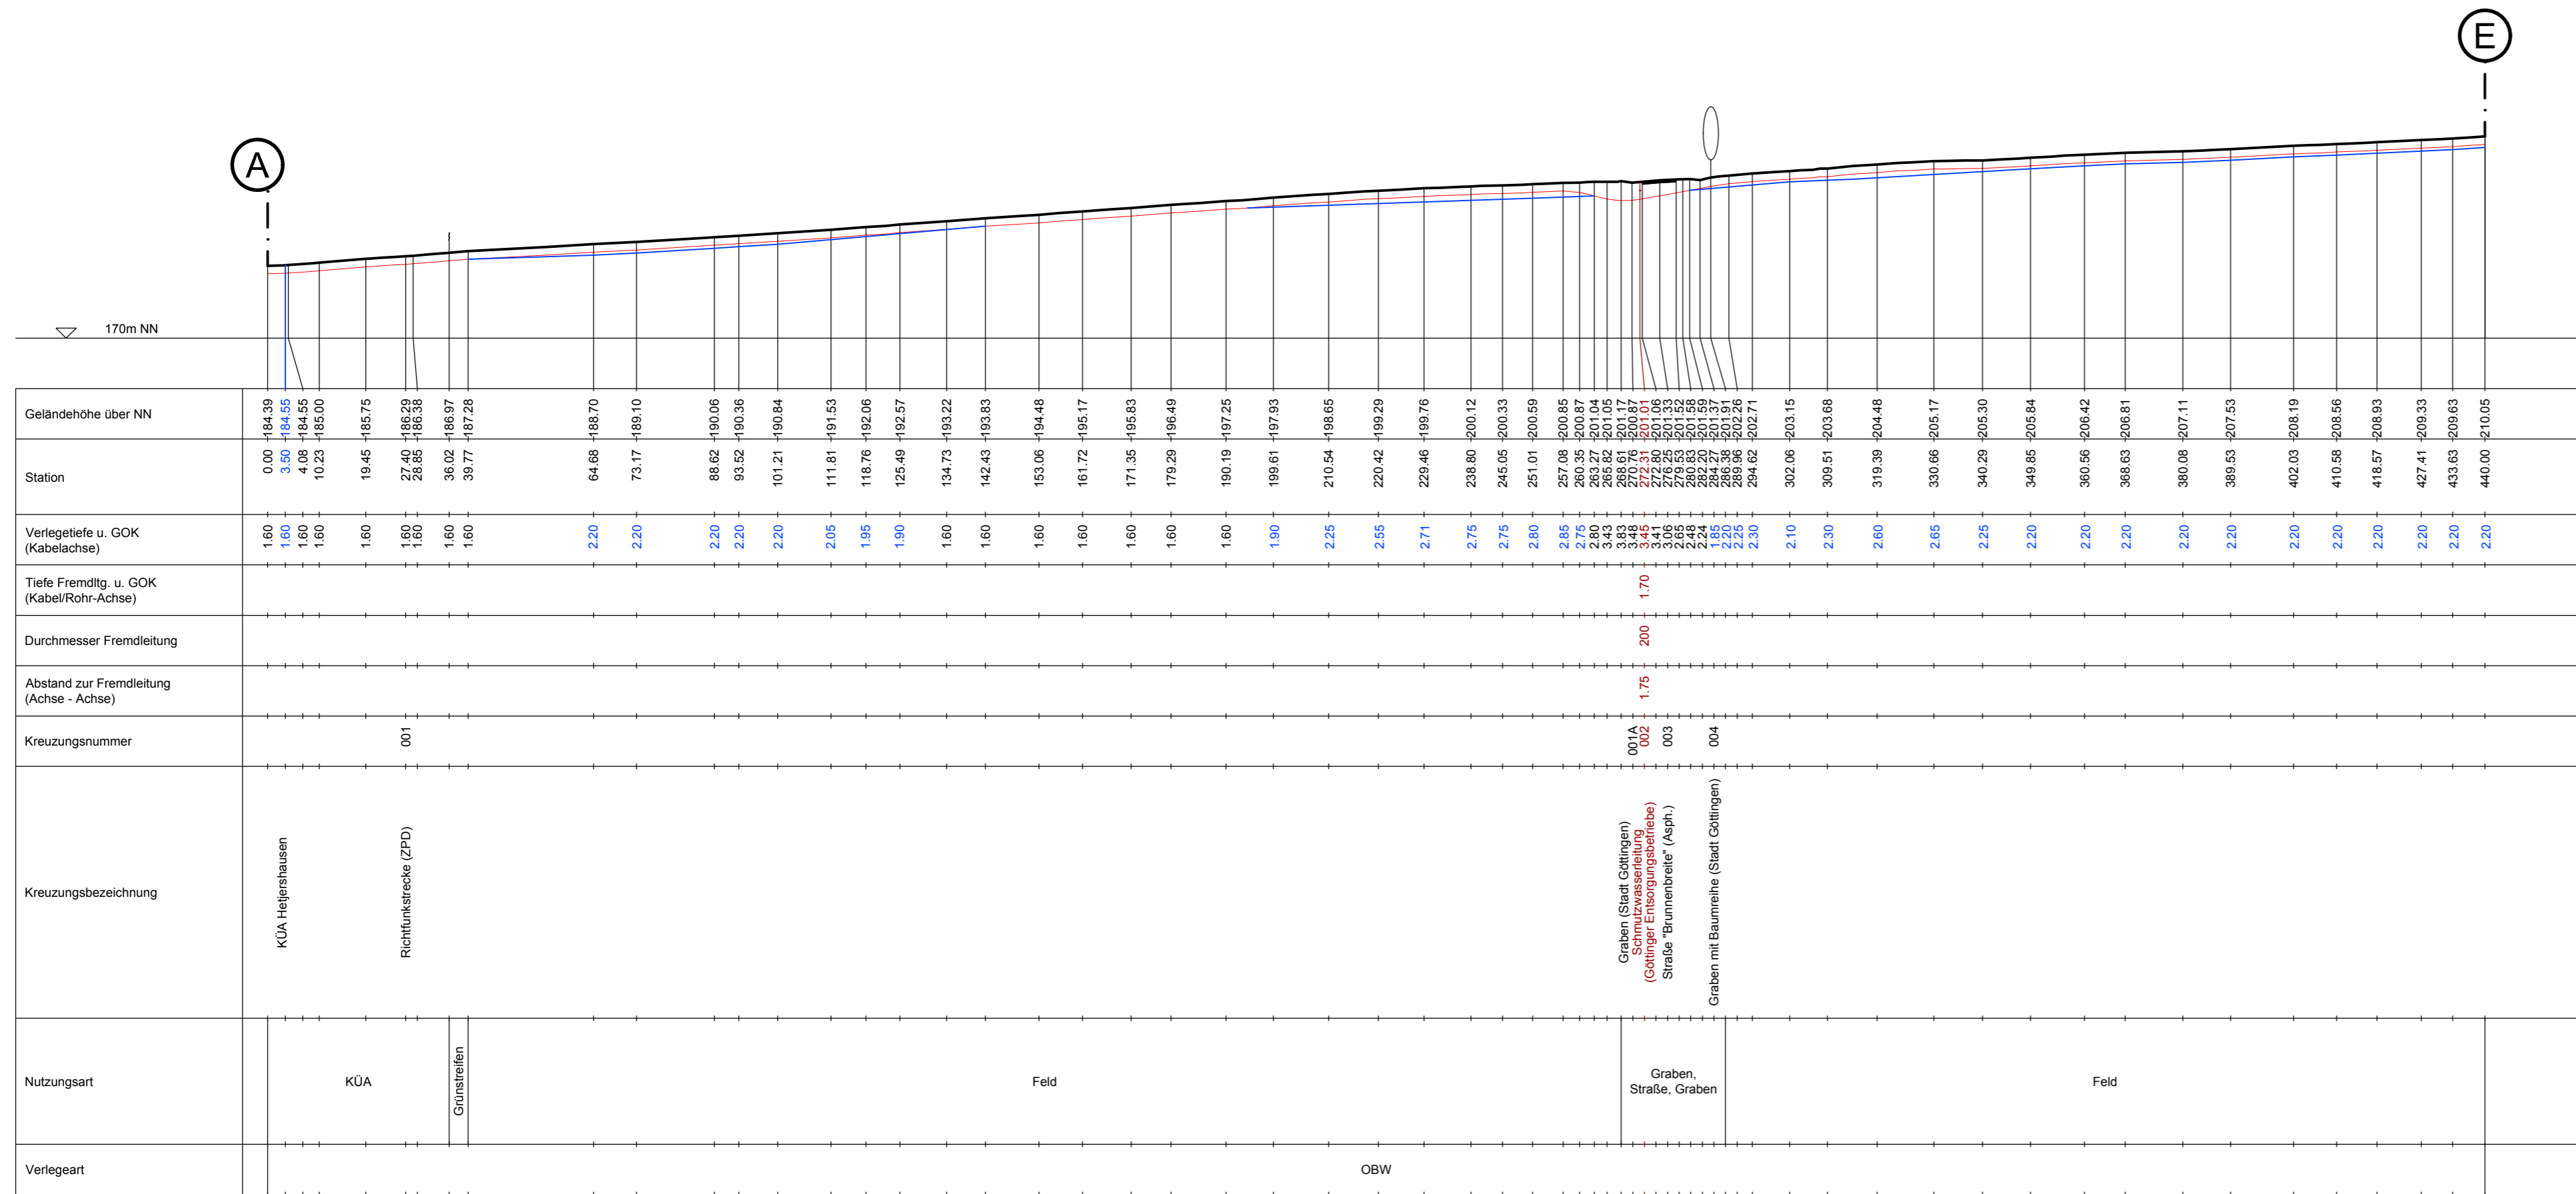

HDD = Horizontalbohrung OBW = offene Bauweise

380-kV-Leitung Wahle - Mecklar

Abschnitt : UW Hardeggen - UW Mecklar, LH-11-3040
Teilabschnitt C: UW Hardeggen - Landesgrenze NI/HE

Profilplan

KÜA Hejlershausen km 0+000 - km 0+440
(nachrichtlich)

Deckblatt

Legende:

- Erdkabel — Wasser — FM —
- Erdkabel Deckblatt — Abwasser — HSP —
- KÜA — Gas — MSP —
- Darstellung in blau entspricht Deckblattänderung — Öl — NSP —

Planfeststellungsunterlage		Satzungsgemäß ausgelegt in der Zeit vom bis	
Aufgestellt Bayreuth, 10.02.2015		Zeit und Ort der Auslegung sind vor Auslegung ortsüblich bekannt gemacht worden	
<i>i. V. Hejlershausen</i> <i>i. V. Mecklar</i>		Gemeinde:	
Firma K2E K2 Engineering GmbH iwbl Ingenieurgesellschaft mbH		Maßstab: 1 : 1000 Bezugssystem:	Einheit: Meter
		Datum	Name
		Bearb. 20.01.2015	Schröder
		Gepr. 28.01.2015	Nestler-Stahl
		Zustand	Gültig
		Org.-Einheit ANO	-
A	Deckblatt	30.07.2018	AGL
Zust.	Änderung	Datum	Name
		Blatt: 24 / 63	

F:\wst_2\Projekte\20305-Tennet 380kV\Deckblattverfahren\Vorlagen_CAD\Profilpläne_08_01\WM_C_Profilpläne_2018_DECKBLATT.dwg, Bl_24, 29.06.2018 11:25:01, 1:1