


Längsprofil der Leitung "380-kV-Leitung Wahle - Mecklar, Teilabschnitt C" (Trassenachse)

380-kV-Leitung Wahle - Mecklar

Abschnitt : UW Hardeggen - UW Mecklar, LH-11-3040
Teilabschnitt C: UW Hardeggen - Landesgrenze NI/HE

Profilplan km 0+440 - km 0+960 (nachrichtlich) Deckblatt

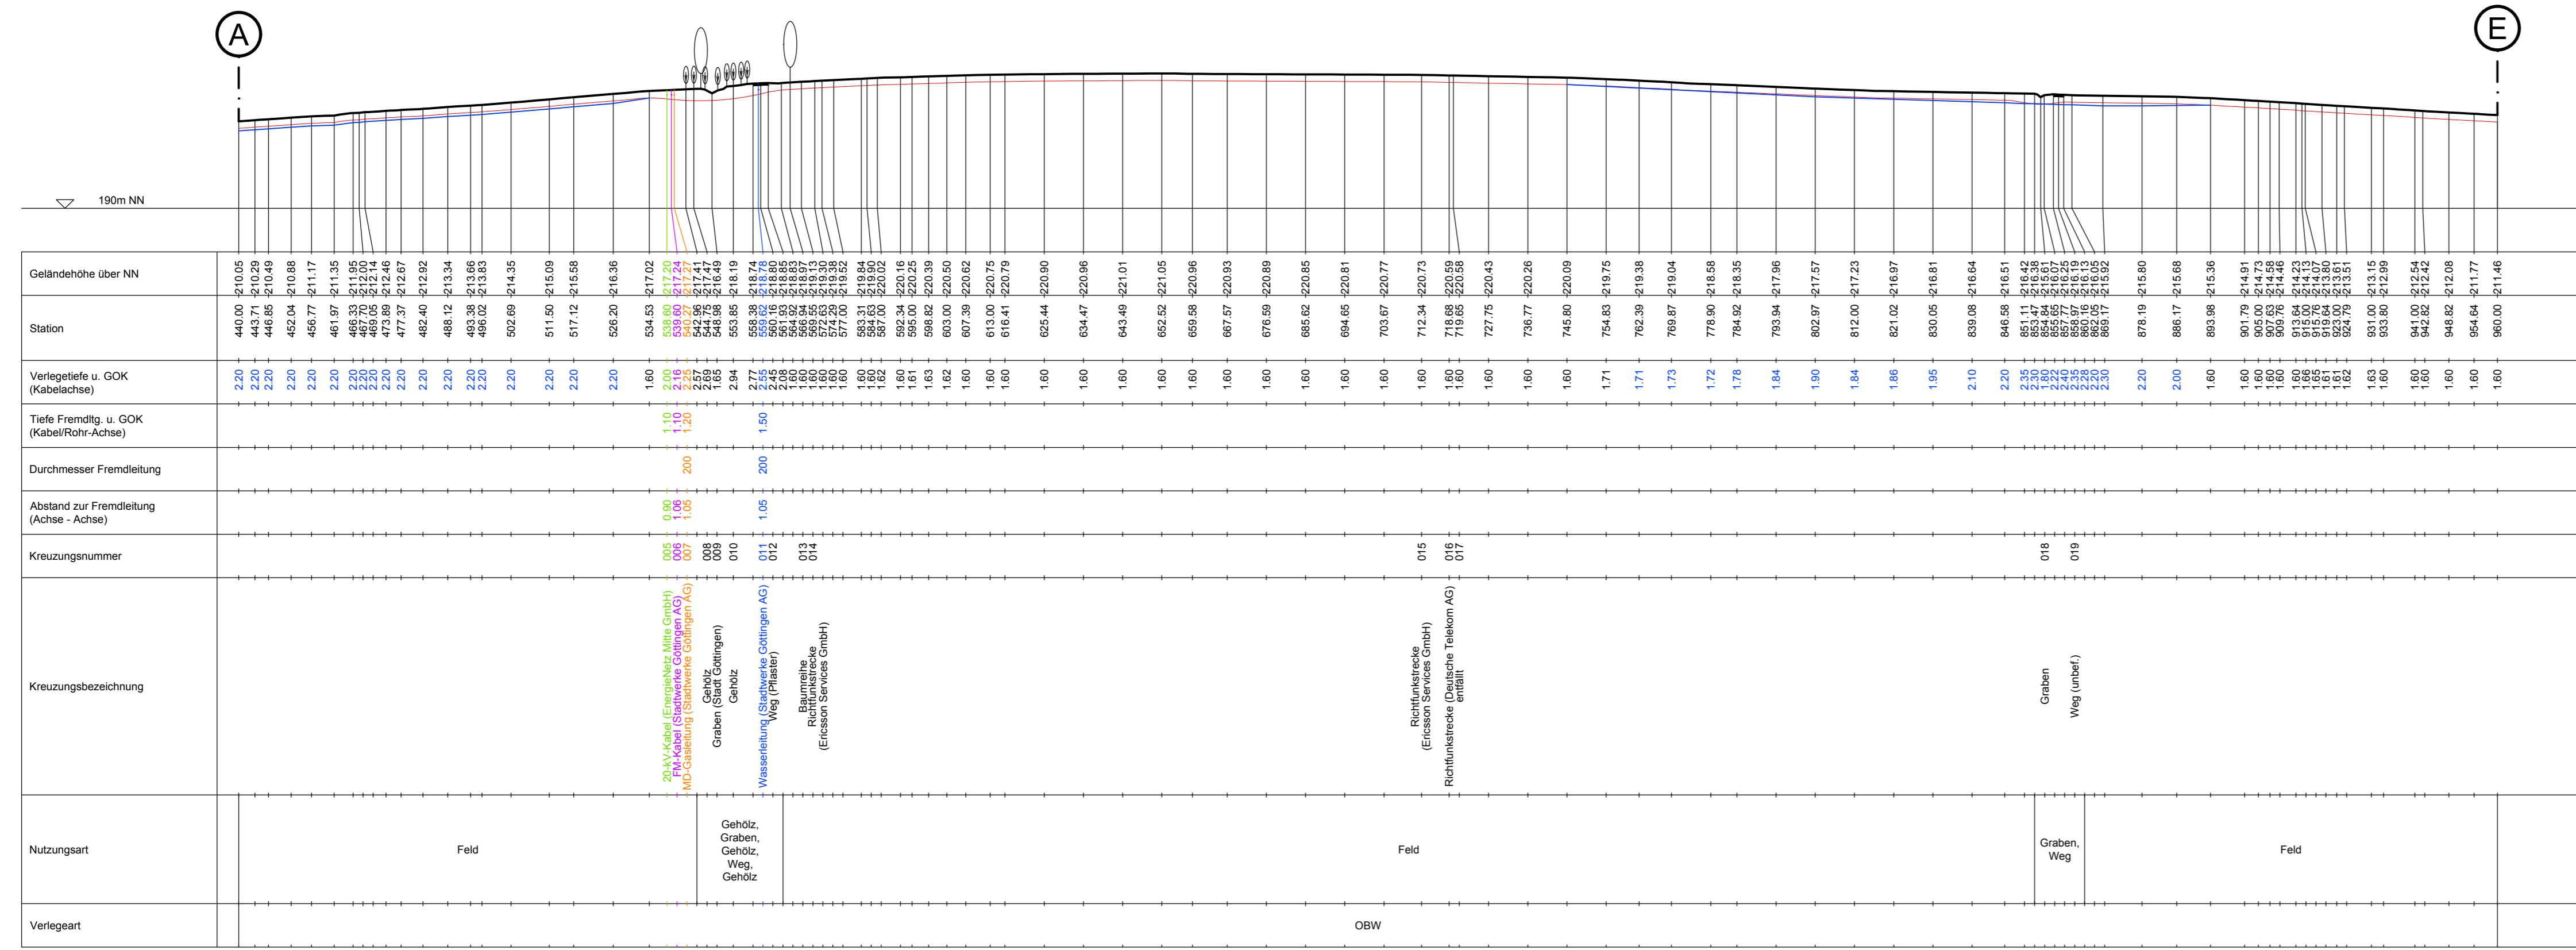

Legende:

- Erdkabel
- Erdkabel Deckblatt
- KÜA
- Darstellung in blau entspricht Deckblattänderung
- Wasser
- Abwasser
- Gas
- Öl
- FM
- HSP
- MSP
- NSP

Planfeststellungsunterlage

Aufgestellt Bayreuth, 10.02.2015
i. V. J. J. J. *i. V. S. S. S.*

Firma K2E iwbl
K2 Engineering GmbH iwbl Ingenieurgesellschaft mbH

Maßstab: 1 : 1000
Bezugssystem:
Datum: 20.01.2015
Name: Schröder
Gepr.: 28.01.2015
Zustand: Nestler-Stahl
Org.-Einheit ANO

Zust. Änderung Datum Name Blatt: 25 / 63

Satzungsgemäß ausgelegen in der Zeit vom ... bis ...

Zeit und Ort der Auslegung sind vor Auslegung ortsüblich bekannt gemacht worden

Gemeinde:

Dienstsigel/Unterschrift

Planfeststellungsbehörde

HDD = Horizontalbohrung OBW = offene Bauweise