


# Längsprofil der Leitung "380-kV-Leitung Wahle - Mecklar, Teilabschnitt C" (Trassenachse)

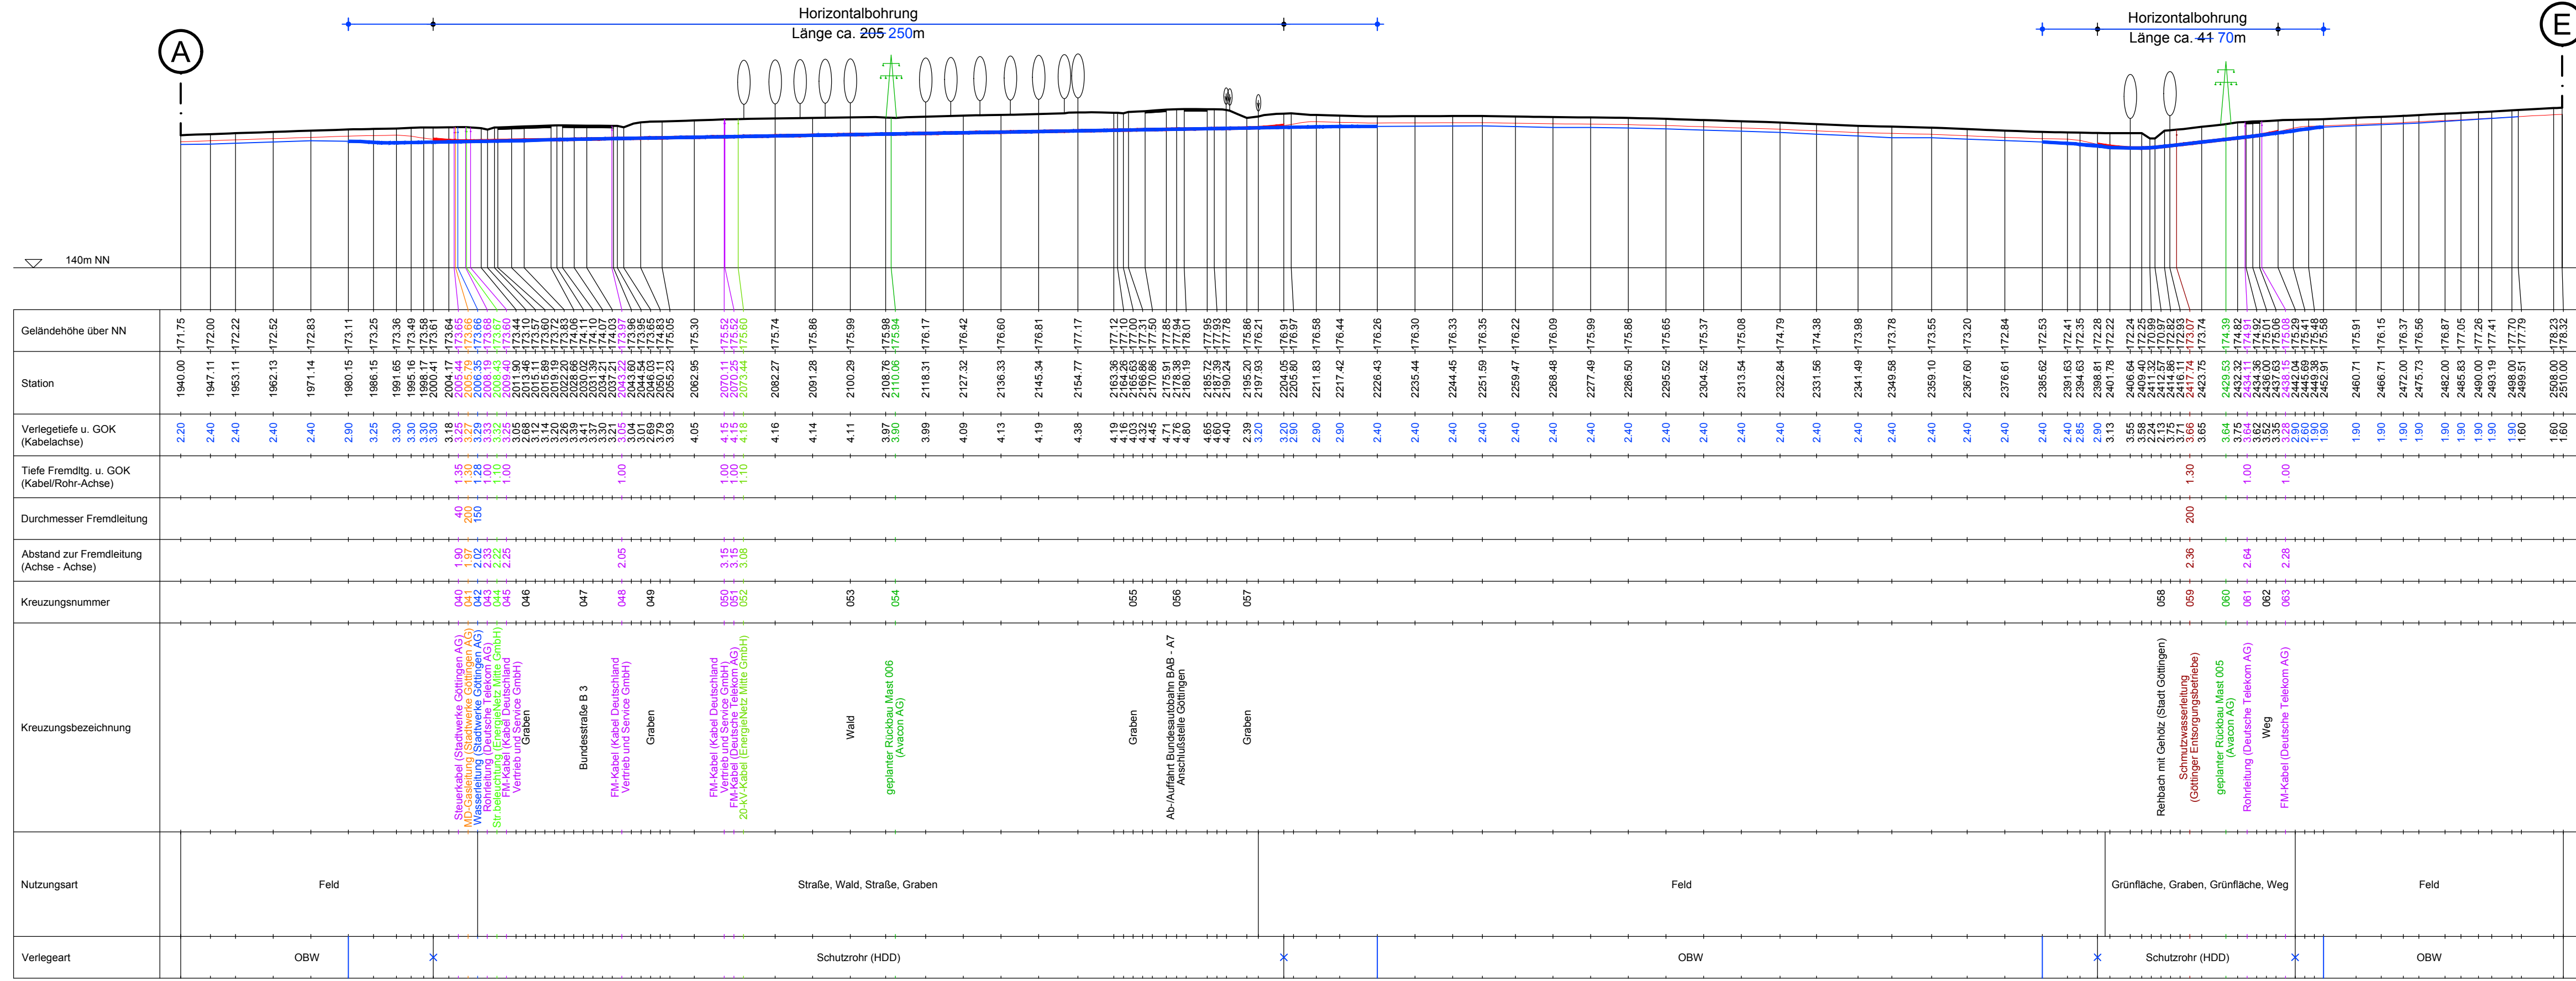

HDD = Horizontalbohrung    OBW = offene Bauweise

## 380-kV-Leitung Wahle - Mecklar

 Abschnitt : UW Hardeggen - UW Mecklar, LH-11-3040  
 Teilabschnitt C: UW Hardeggen - Landesgrenze NI/HE

### Profilplan

km 1+940 - km 2+510

(nachrichtlich)

### Deckblatt

**Legende:**

- Erdkabel —
- Erdkabel Deckblatt —
- KÜA —
- Darstellung in blau entspricht Deckblattänderung
- Wasser —
- Abwasser —
- Gas —
- Öl —
- FM —
- HSP —
- MSP —
- NSP —
- Kabelübergangsanlage —

### Planfeststellungsunterlage

 Aufgestellt Bayreuth, 10.02.2015  
*i.V. Jäger*    *Z.A. Schäfer*

 Satzungsgemäß ausgelegt in der Zeit vom ..... bis .....  
 Zeit und Ort der Auslegung sind vor Auslegung ortsüblich bekannt gemacht worden  
 Gemeinde: .....  
 Dienstsiegel/Unterschrift: .....  
 Planfeststellungsbehörde: .....

Firma K2E K2 Engineering GmbH    iwbi Ingenieurgesellschaft mbH

 Maßstab: 1 : 1000  
 Bezugssystem:    Einheit: Meter

Bearb.	20.01.2015	Schröder
Gepr.	28.01.2015	Nestler-Stahl
Zustand		Gültig
Org.-Einheit	ANO	-

Datum	Name
30.07.2018	AGL

